


# Villa Diderot

SAINT-DENIS






Rue PROUDHON

93200 SAINT DENIS

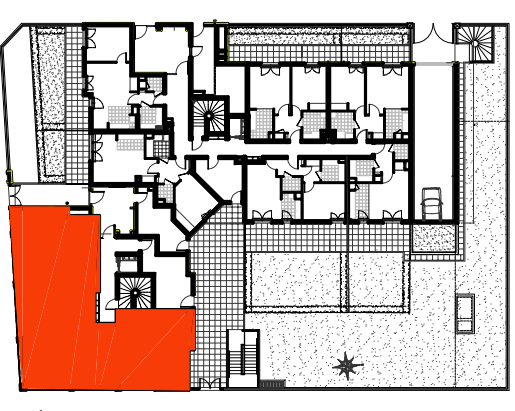

TYPE : **COMMERCE**  
ETAGE : **RDC**  
LOT :

SURFACE TOTALE 164,29m<sup>2</sup>

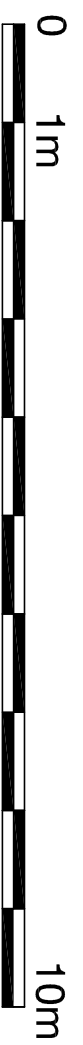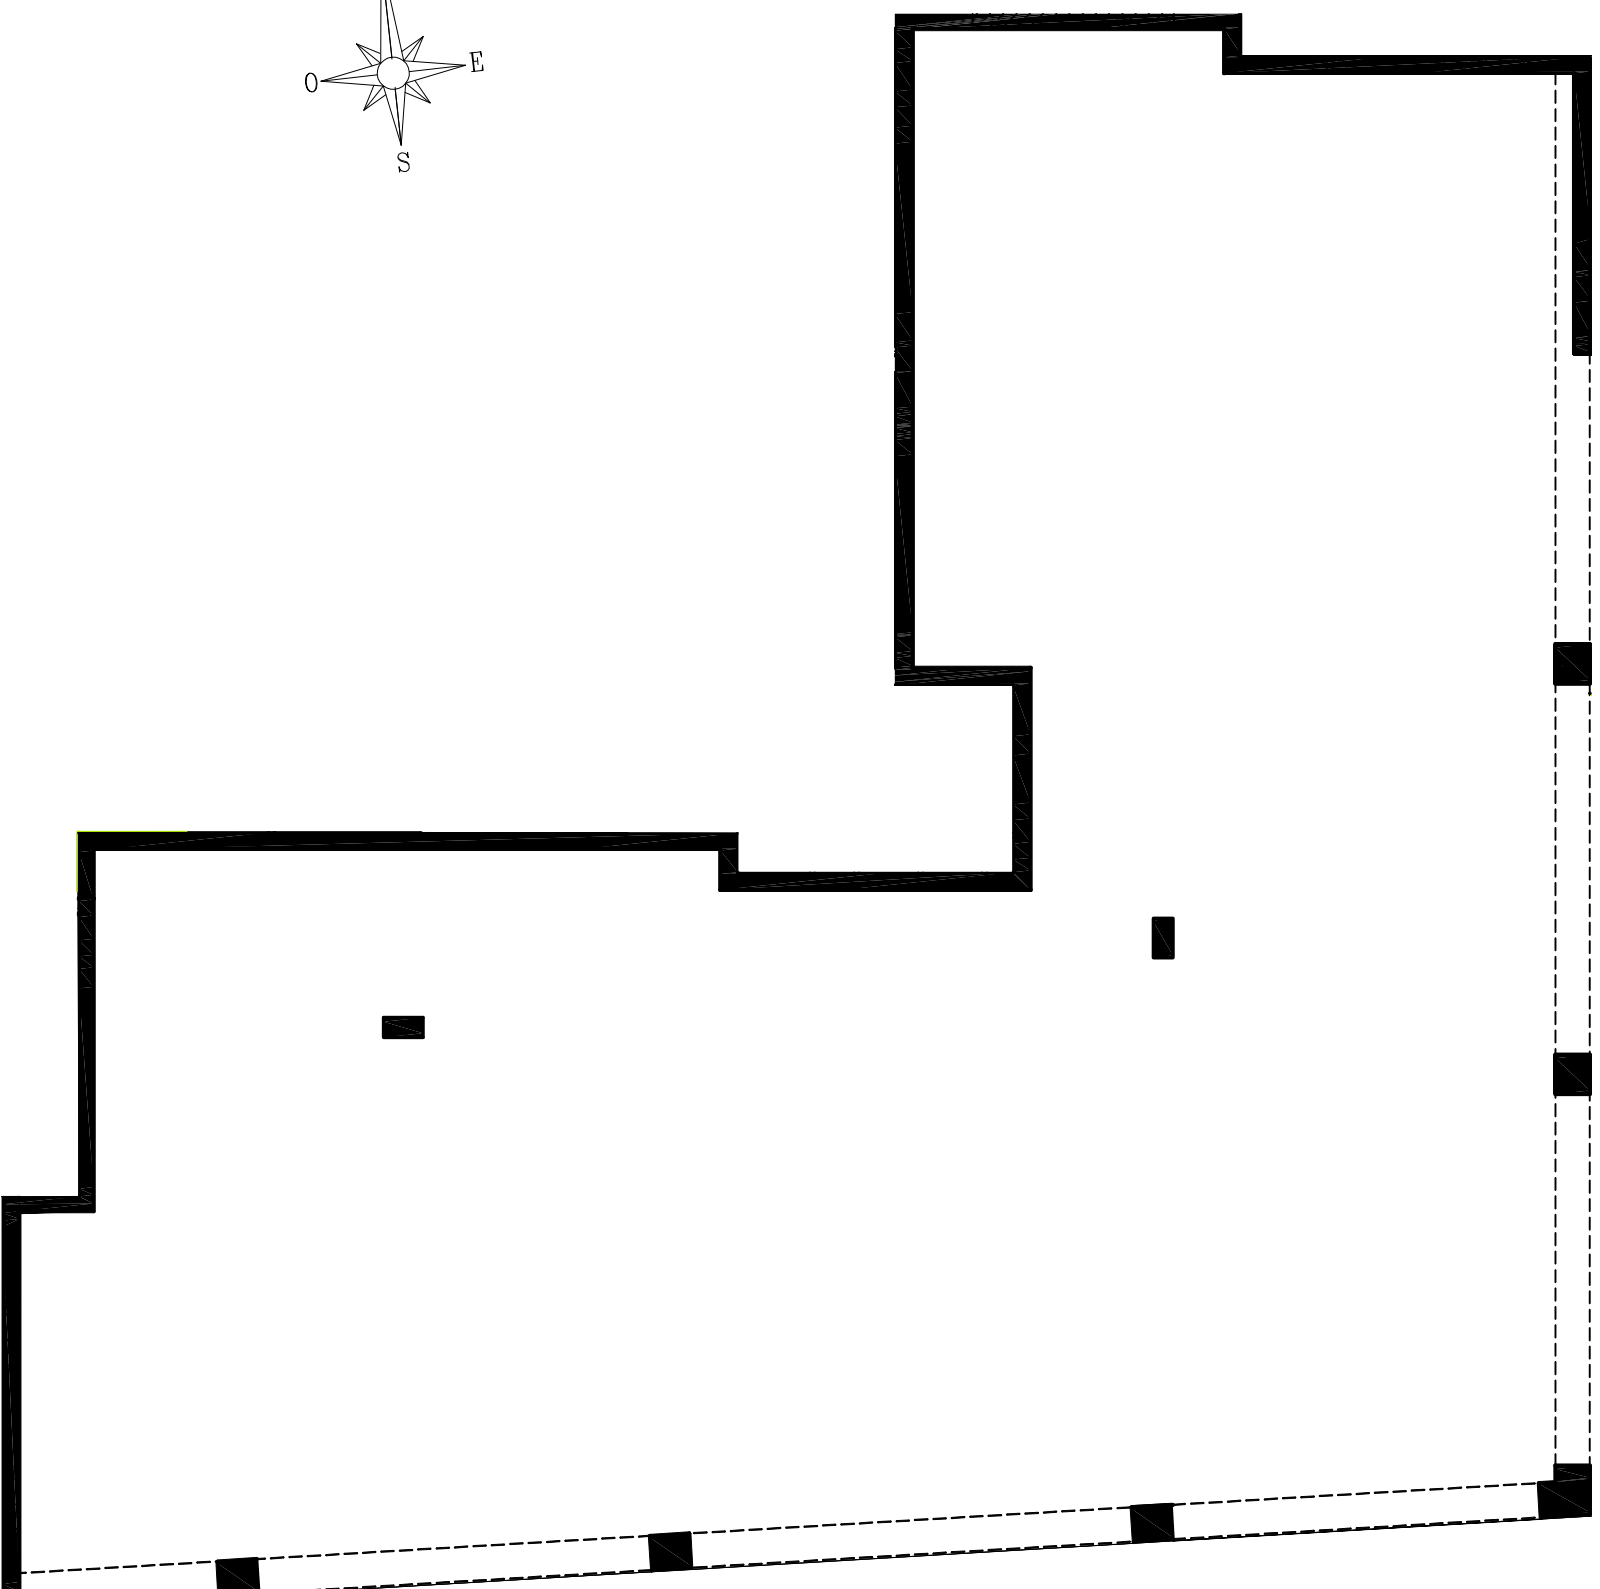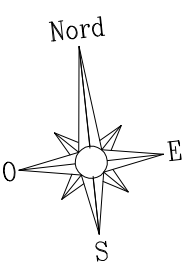

Des modifications sont susceptibles d'être apportées à ce plan en fonction des nécessités techniques de réalisation, tant en ce qui concerne les dimensions libres que l'équipement. Les surfaces indiquées sont approximatives, les recoins, les faux-platonds, la dimension des gaines techniques ainsi que l'emplacement des équipements sont figurés à titre indicatifs.

INDICE DE PLAN : **A**

Date de mise à jour : 21/01/08

ECHELLE : sans