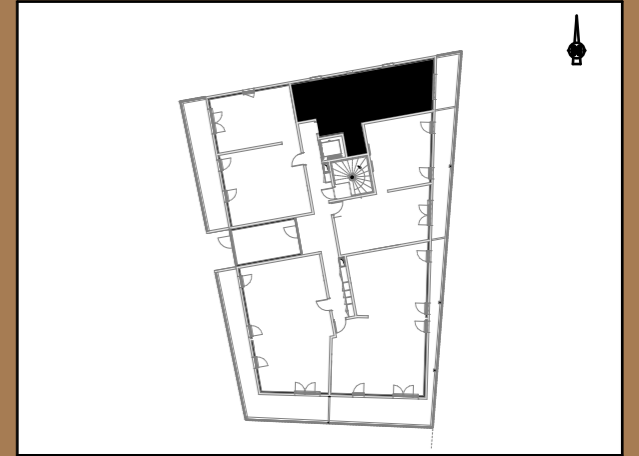


LE QUATUOR

MARSEILLE

DEPOT AU RANG DES MINUTES



17/19 BOULEVARD MIREILLE LAUZE
13010 MARSEILLE

Appartement 2 pièces
Lot n° 2.004 PMR

BATIMENT 2 - RDC

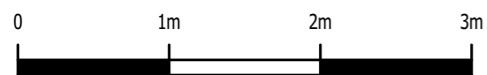
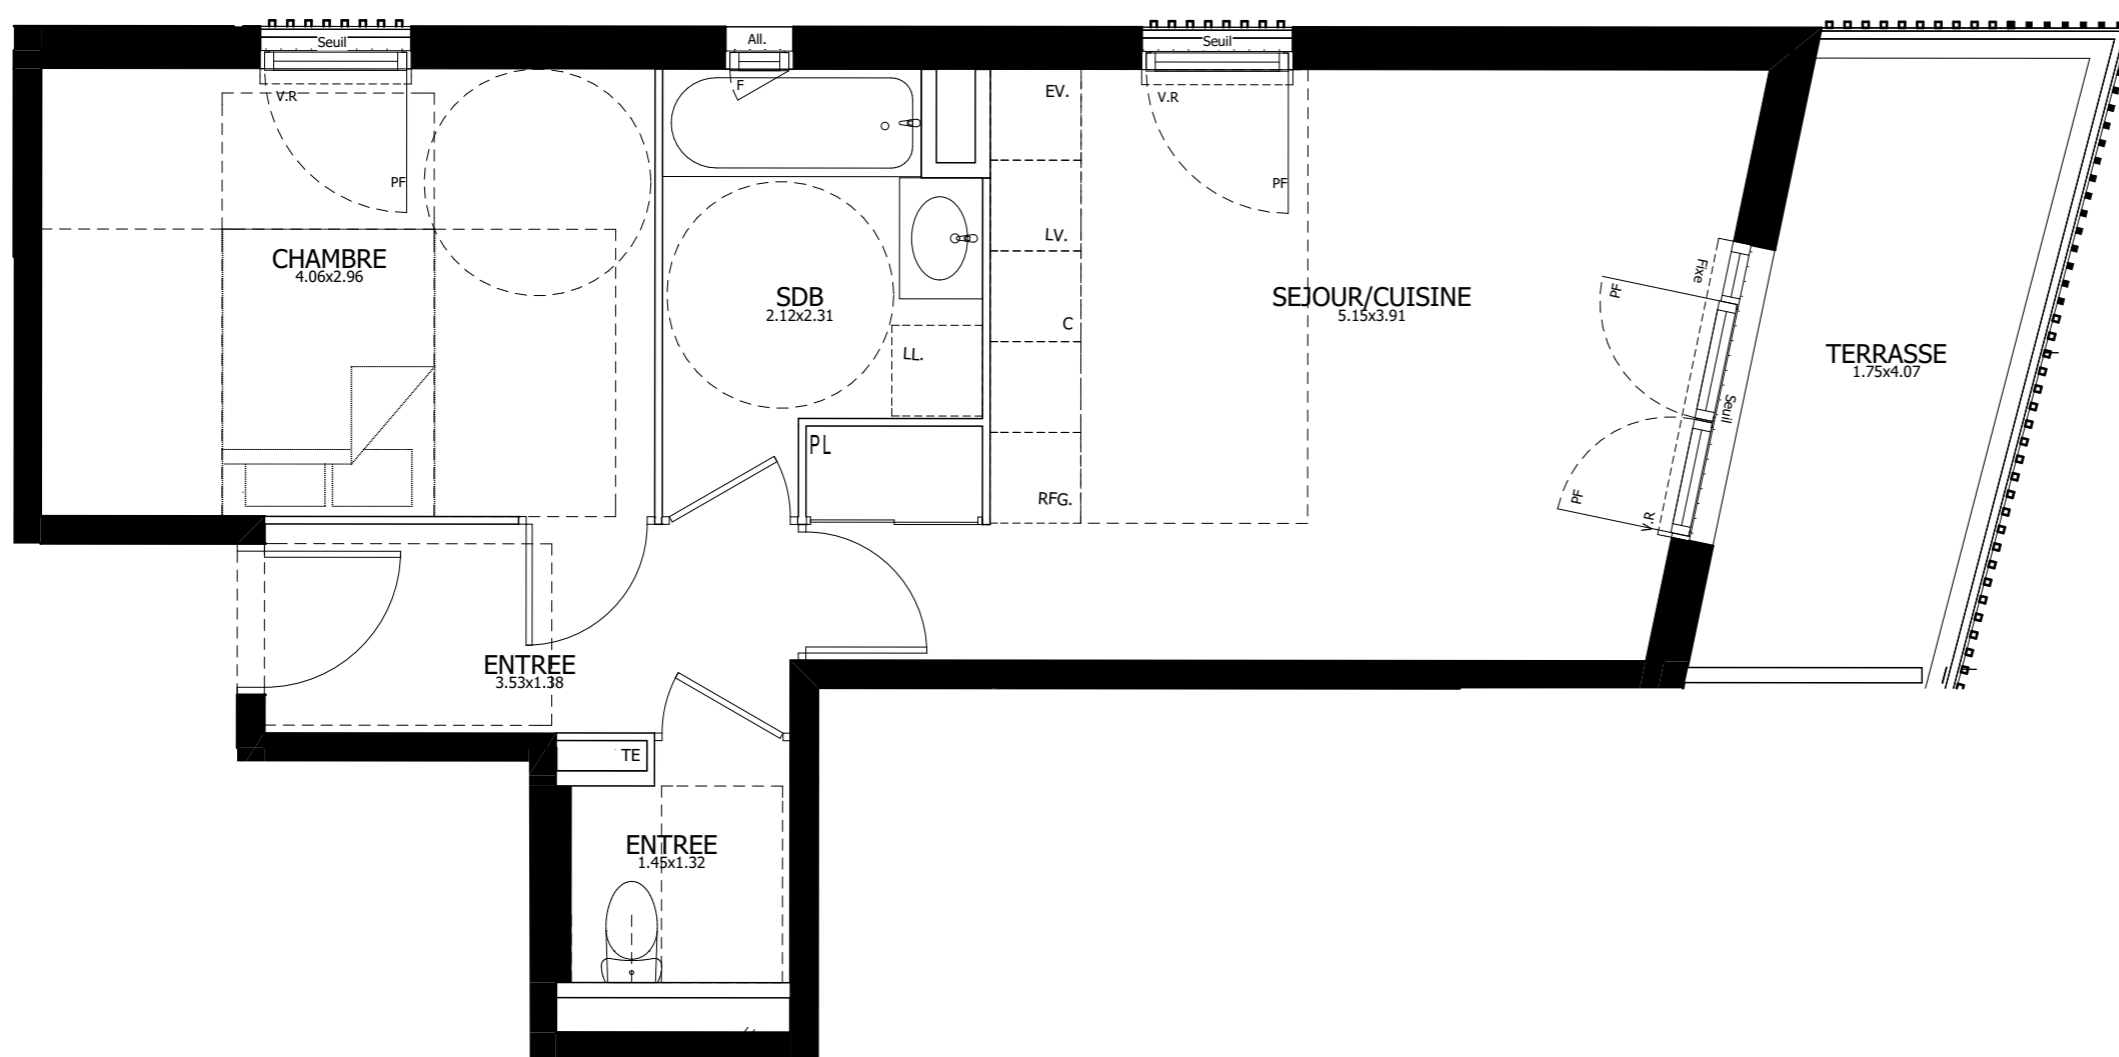
TABLEAU DES SURFACES (y compris placard)

ENTREE + SEJOUR + CUISINE	25.25 M ²
CHAMBRE	12.02 M ²
SDB	5.18 M ²
WC	2.14 M ²



SURFACE HABITABLE 44.59M²

TERRASSE 6.90M²

SURFACE TOTALE 51.49M²



LEGENDE

PF	Porte-fenêtre	LL	Lave-linge
F	Fenêtre	LV	Lave-vaisselle
FA	Fenêtre allège vitrée	C	Cuisson
VR	Volet roulant	RFG	Réfrigérateur
All.	Allège maçonnée	EV	Evier
	Cloison démontable		Soffites et faux-plafond
	Tableau électrique		

SERIE NOTAIRE DATE : mai 2017

Des modifications sont susceptibles d'être apportées à ce plan en fonction des nécessités techniques, de la réalisation tant en ce qui concerne les dimensions libres que l'équipement. Les surfaces sont approximatives. Les retombées, soffites, faux plafond, équipements sanitaires ainsi que le calepinage et dimensions des carrelages sont figurés à titre indicatif, et peuvent subir des modifications pour impératif technique. Les appareils ménagers ne sont pas fournis. La hauteur des seuils au droit des porte-fenêtres sur balcons ou terrasses pourra varier de 5 à 35 cm à partir du sol intérieur.