




# Parc de la Corniche

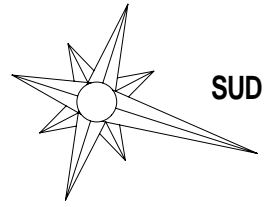

NICE

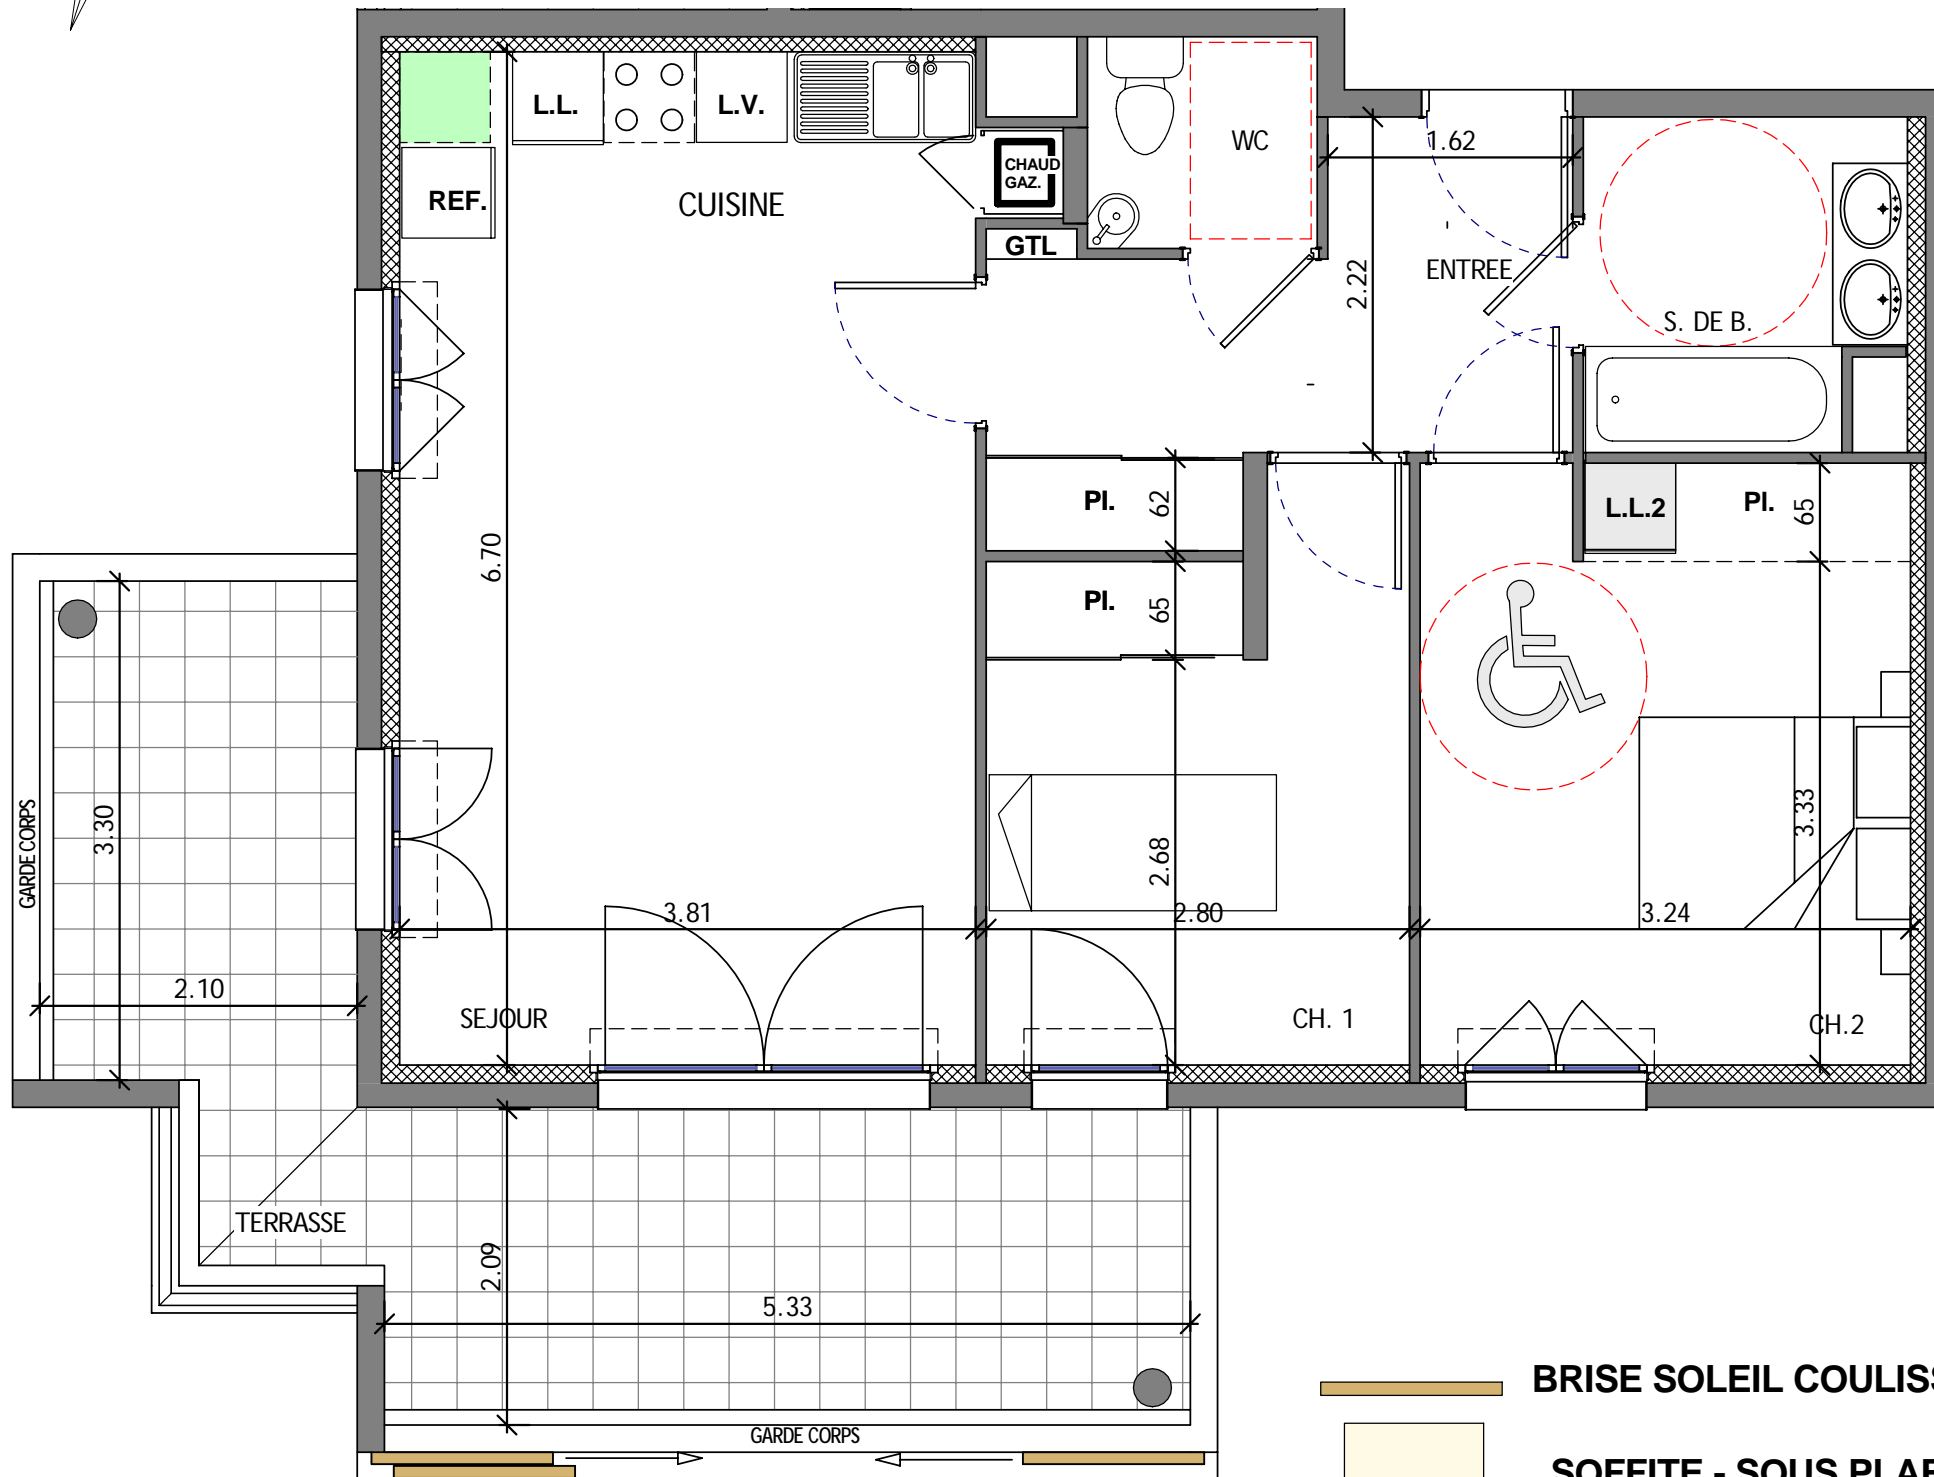

-  BRISE SOLEIL COULISSANT
-  SOFFITE - SOUS PLAFOND

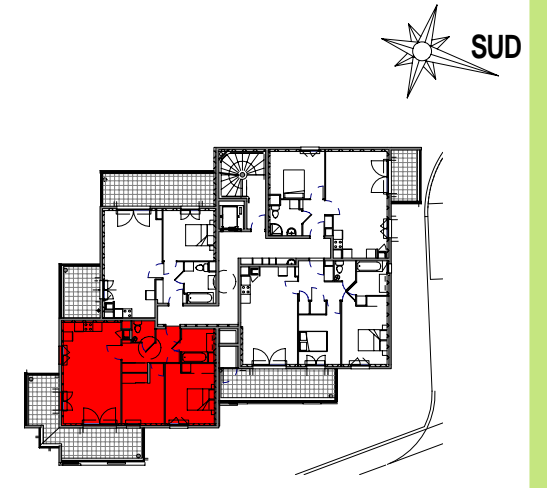

Appartement **3 pièces**  
Lot : B113

Bâtiment B  
ETAGE: 1

S.N.C. NICE CORNICHE FLEURIE  
132, Avenue de la Corniche Fleurie  
- 06 200 - NICE -

## TABLEAU DES SURFACES

(y compris placard)

Entrée + Pl.	7.71 m <sup>2</sup>
Séjour + Cuisine	25.88 m <sup>2</sup>
Chambre 1 + Pl.	9.83 m <sup>2</sup>
Chambre 2 + Pl.	12.87 m <sup>2</sup>
SDB	4.46 m <sup>2</sup>
W.C.	2.13 m <sup>2</sup>
<b>Total habitable :</b>	<b>62.88 m<sup>2</sup></b>
Terrasse	19.84 m <sup>2</sup>

PLAN DE RESERVATION NON CONTRACTUEL

INDICE: J

DATE: 04/10/ 2011

Des modifications sont susceptibles d'être apportées à ce plan en fonction de nécessités techniques ou réglementaires.  
Les surfaces, cotes, niveaux intérieurs et extérieurs sont approximatifs ; les retombées, faux plafonds, gaines, équipements sanitaires et dimensions des carrelages sont figurés à titre indicatif et peuvent subir des modifications, changement d'emplacement, ou ajout.  
Les appareils ménagers, meubles, et végétaux ne sont pas fournis.  
La surface de chaque pièce est calculée avec son éventuel placard.

