



**DOMAINE DE BELLEVUE**





555, avenue Janvier Passero 06210 MANDELIEU LA NAPOLLE

**ILOT D**

APPARTEMENT

7029  
NIVEAU -2  
TYPE 3 PIECES

Entrée	6.17 m <sup>2</sup>
Séjour + cuisine	25.64 m <sup>2</sup>
Chambre 1	11.94 m <sup>2</sup>
Chambre 2	11.89 m <sup>2</sup>
Salle de bains	7.54 m <sup>2</sup>
Wc	1.61 m <sup>2</sup>
Dégagement	5.19 m <sup>2</sup>
<b>Total habitable</b>	<b>69.98 m<sup>2</sup></b>
<b>Terrasse</b>	<b>35.84 m<sup>2</sup></b>

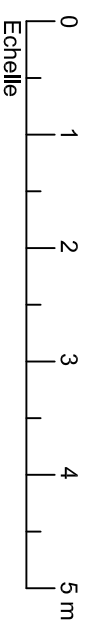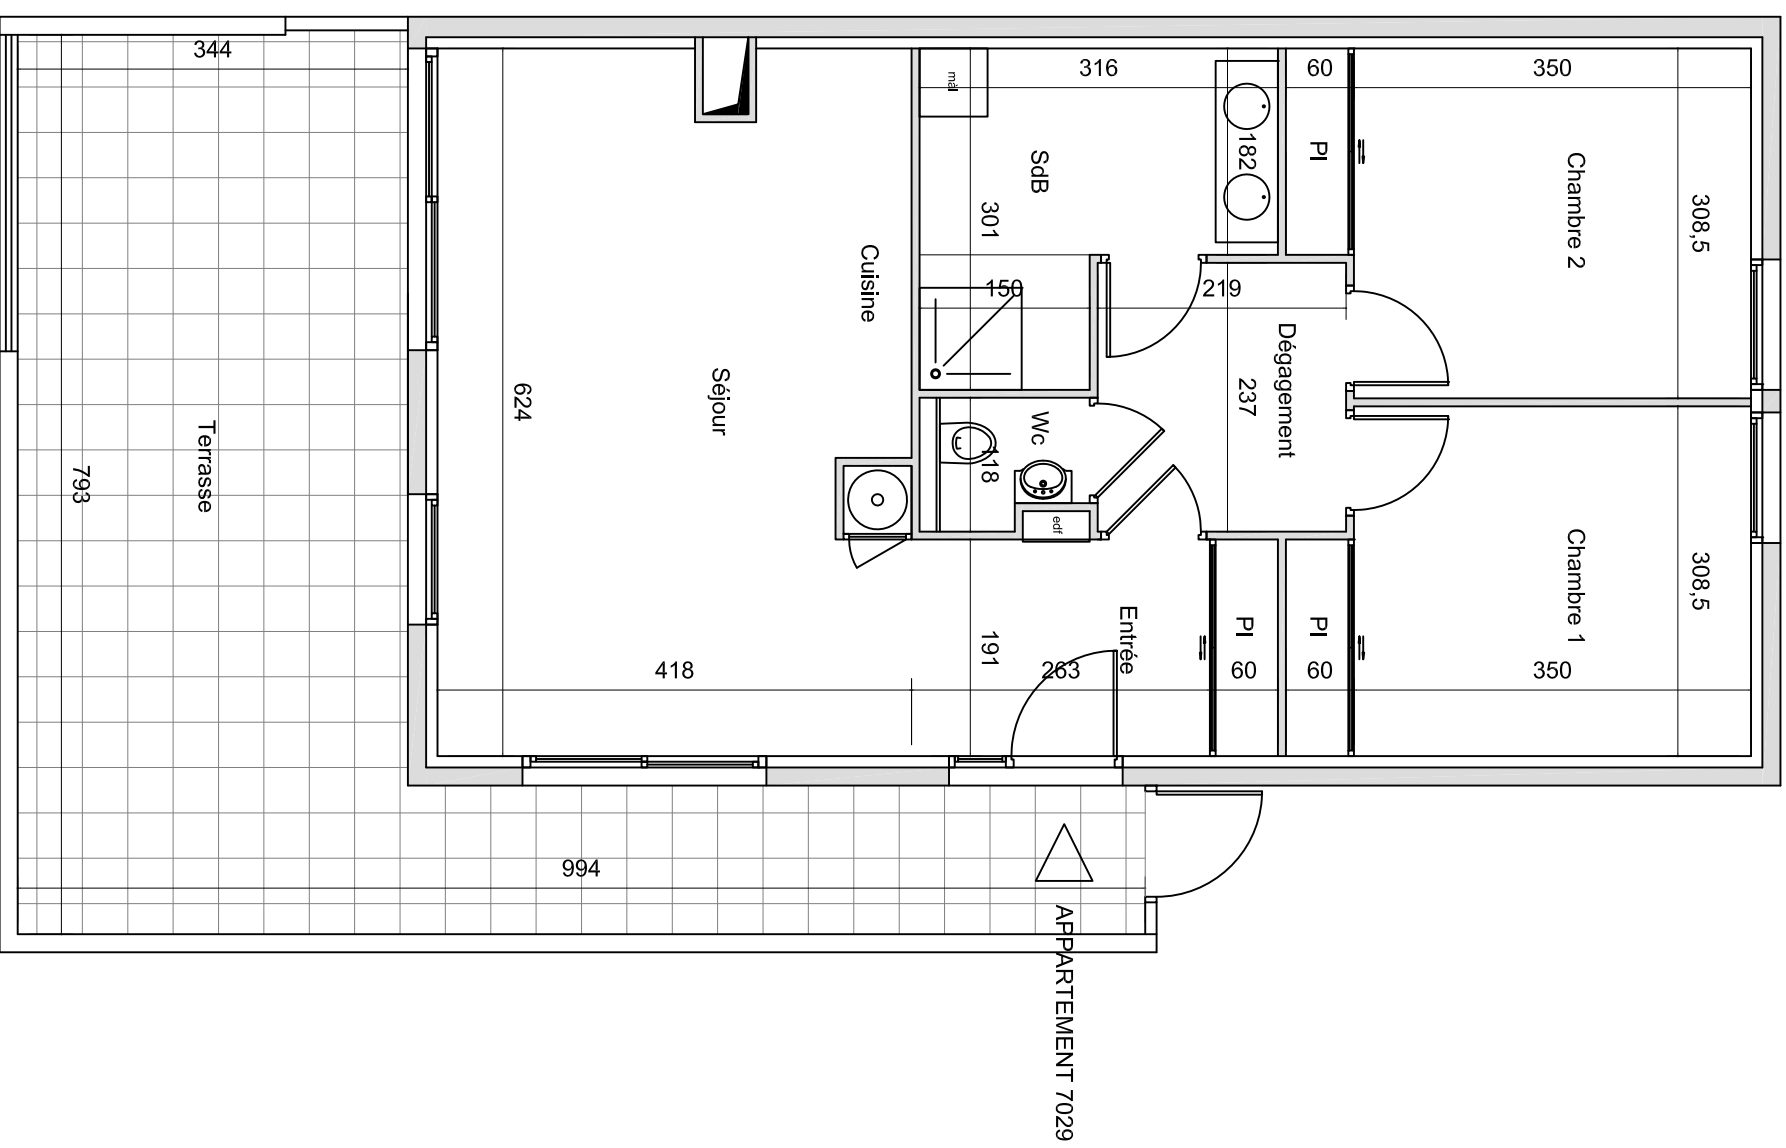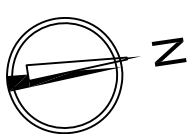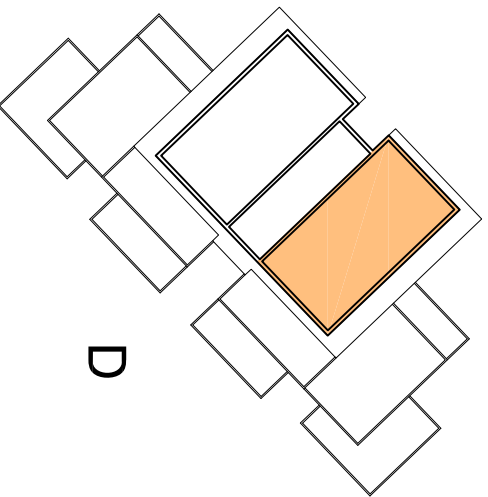

La disposition des équipements est donnée à titre indicatif. La société se réserve la possibilité d'apporter à ce plan des modifications dues à des impératifs d'ordre technique ou réglementaire.  
Les surfaces indiquées sont approximatives.  
La surface de chaque pièce est calculée avec son éventuel placard