




**DOMAINE DE BELLEVUE**

555, avenue Janvier Passero 06210 MANDELIEU LA NAPOLLE



**ILOTE**

**APPARTEMENT**  
7035  
NIVEAU -4  
TYPE 3 PIECES

Entrée	5.55 m <sup>2</sup>
Séjour + cuisine	30.75 m <sup>2</sup>
Chambre 1	11.25 m <sup>2</sup>
Chambre 2	11.04 m <sup>2</sup>
Salle de bains	6.82 m <sup>2</sup>
Wc	1.72 m <sup>2</sup>
Dégagement	4.24 m <sup>2</sup>
<b>Total habitable</b>	<b>71.37 m<sup>2</sup></b>
<b>Terrasse</b>	<b>39.16 m<sup>2</sup></b>

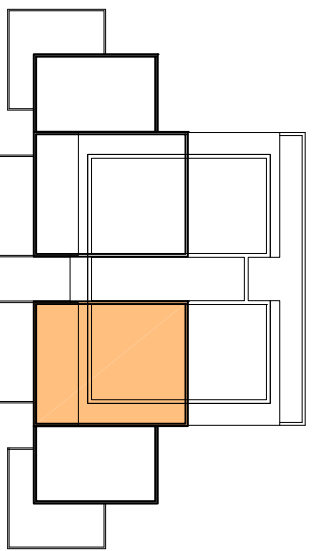

E

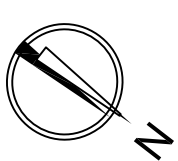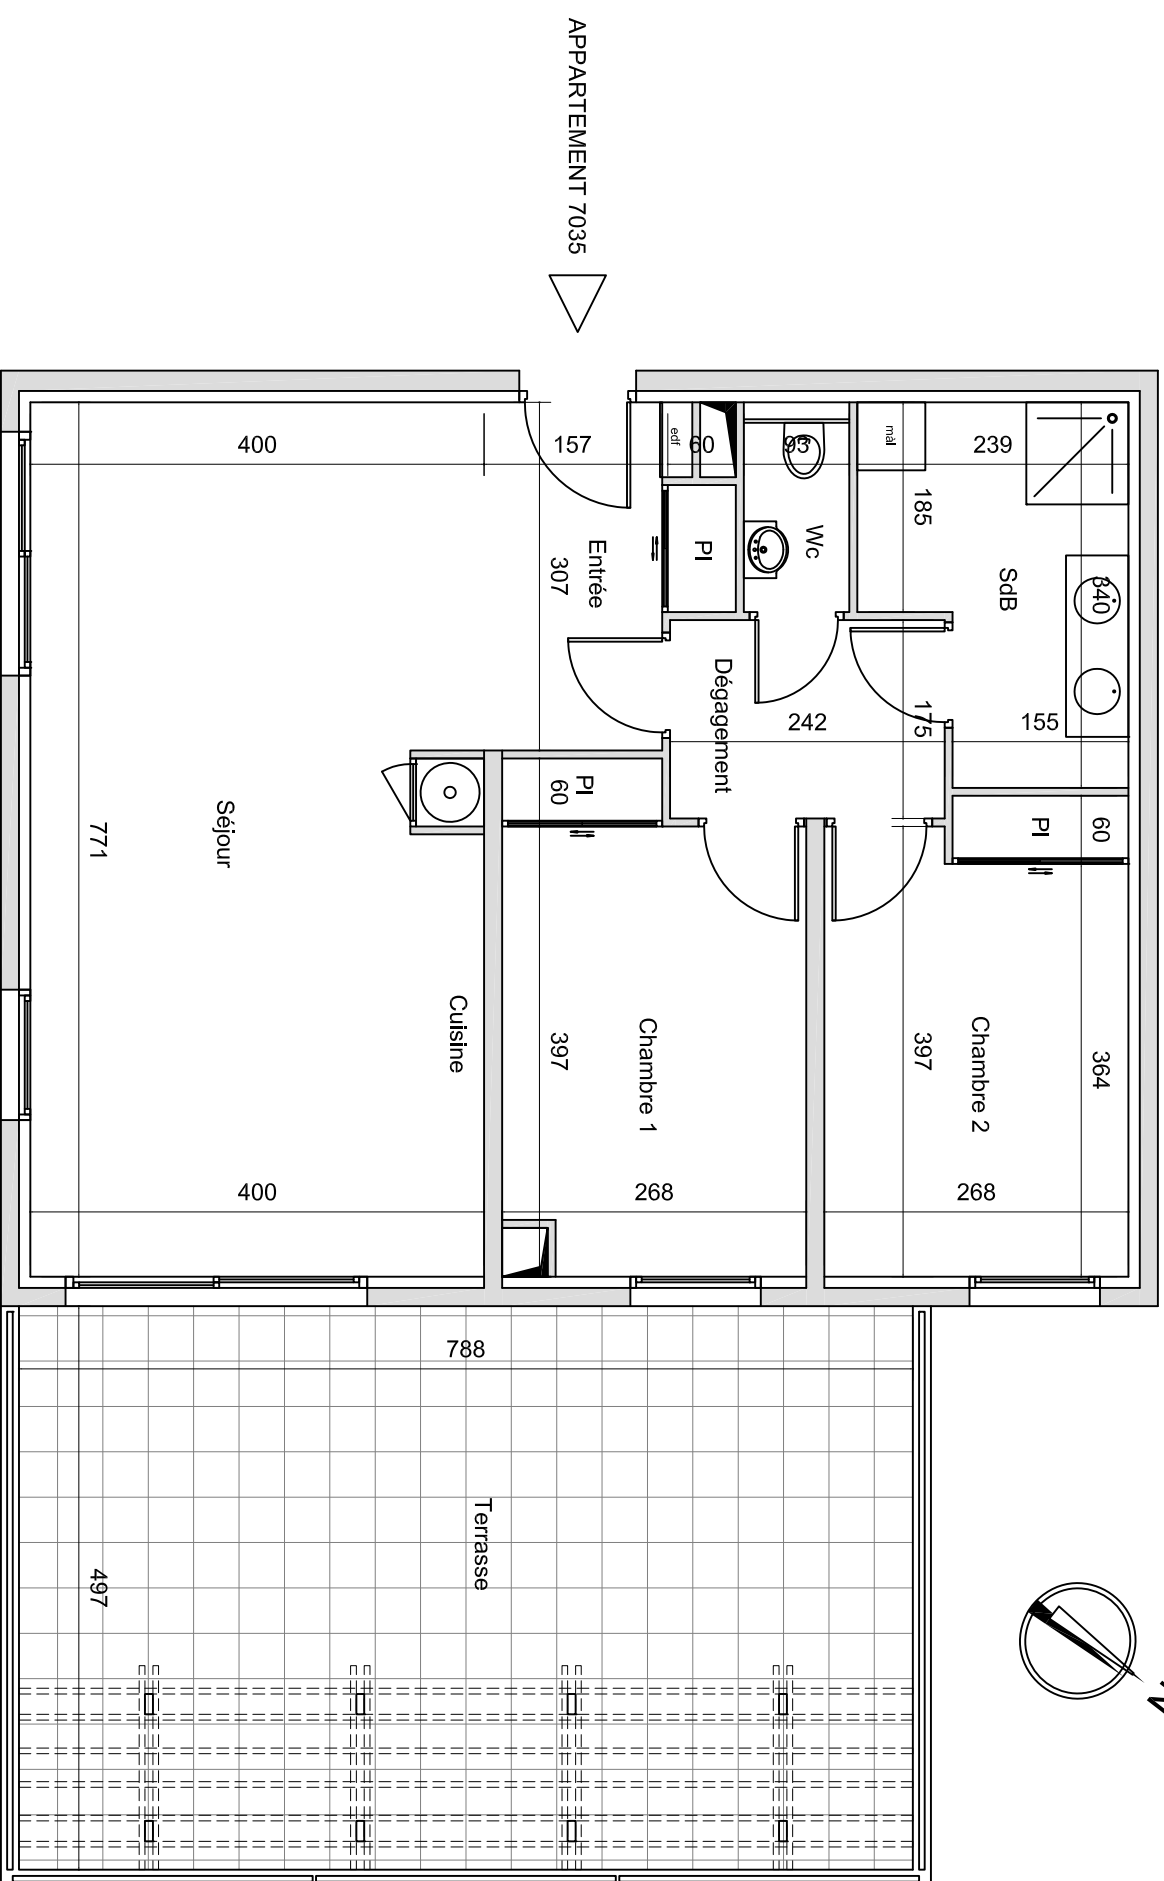

La disposition des équipements est donnée à titre indicatif. La société se réserve la possibilité d'apporter à ce plan des modifications dues à des impératifs d'ordre technique ou réglementaire.  
Les surfaces indiquées sont approximatives.  
La surface de chaque pièce est calculée avec son éventuel placard