




**DOMAINE DE BELLEVUE**  
555, avenue Janvier Passero 06210 MANDELIEU LA NAPOLLE




# ILOT F

**APPARTEMENT**  
7040  
NIVEAU -1  
TYPE 3 PIECES


Entrée	7.04 m <sup>2</sup>
Séjour + cuisine	27.74 m <sup>2</sup>
Chambre 1	14.16 m <sup>2</sup>
Chambre 2	11.57 m <sup>2</sup>
Salle de bains	6.31 m <sup>2</sup>
Wc	1.62 m <sup>2</sup>
Dégagement	2.87 m <sup>2</sup>
<b>Total habitable</b>	<b>71.31 m<sup>2</sup></b>
<b>Terrasse</b>	<b>41.12 m<sup>2</sup></b>

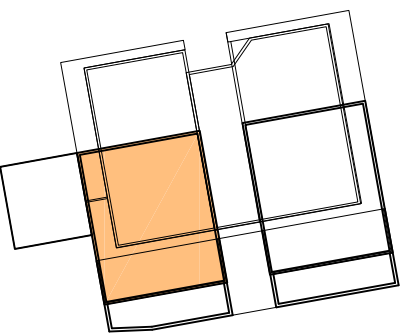

F

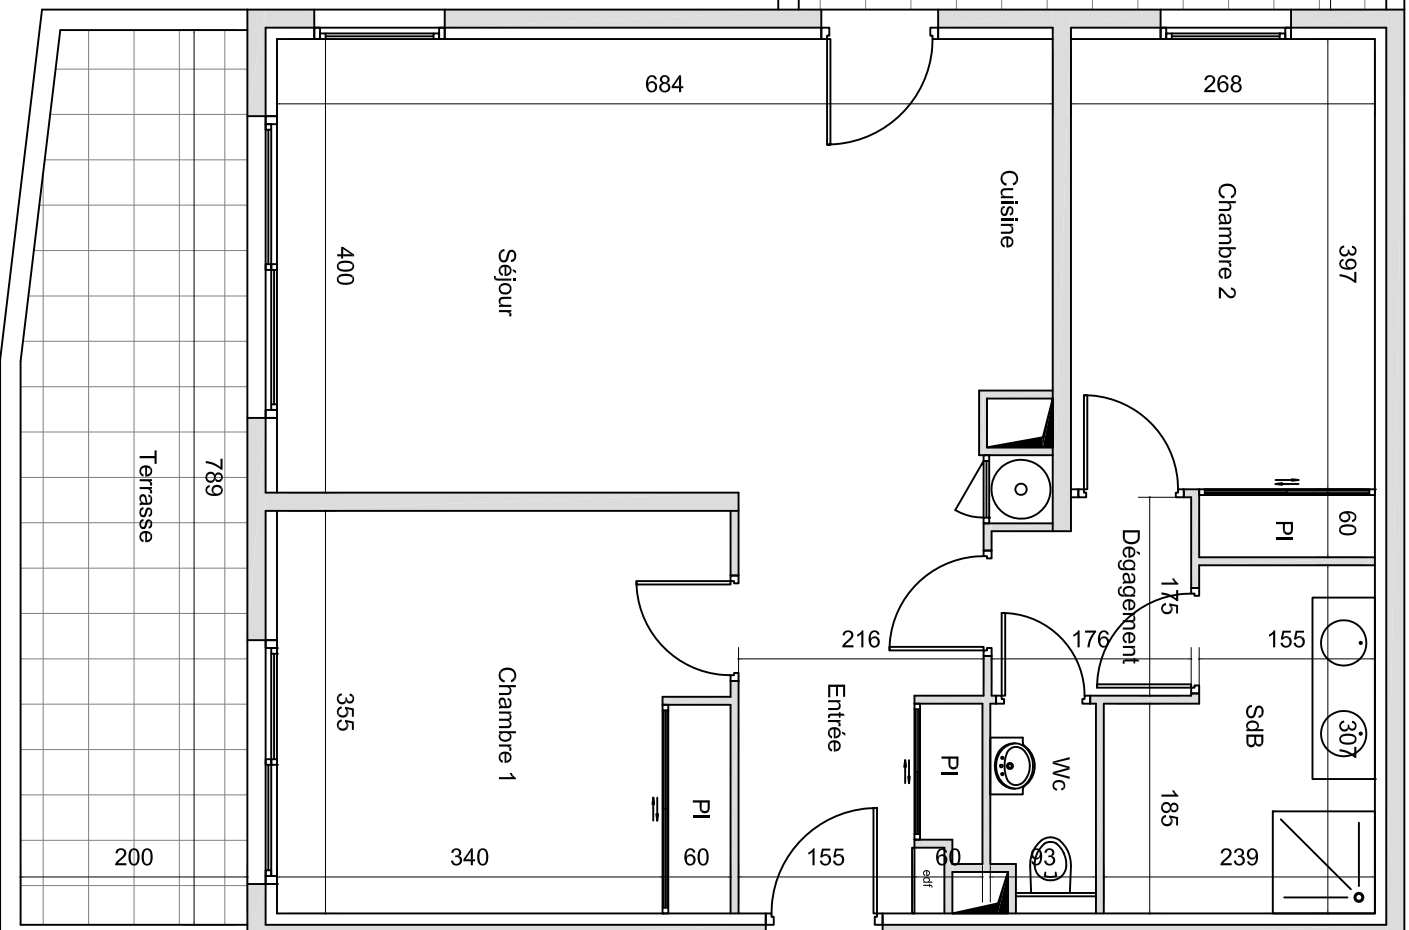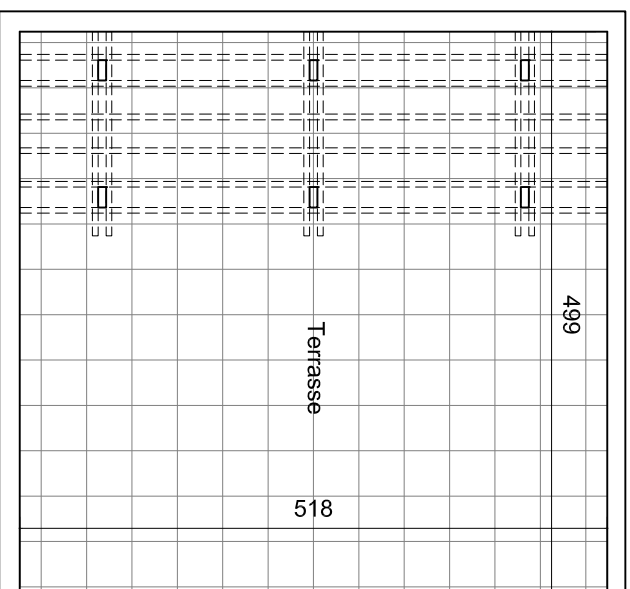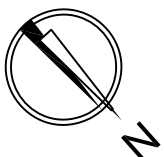

APPARTEMENT 7040

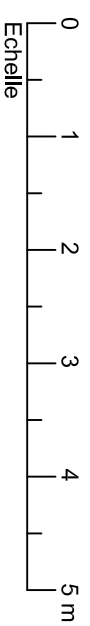

La disposition des équipements est donnée à titre indicatif. La société se réserve la possibilité d'apporter à ce plan des modifications dues à des impératifs d'ordre technique ou réglementaire.  
Les surfaces indiquées sont approximatives.  
La surface de chaque pièce est calculée avec son éventuel placard

