


# LE CLOS D'EVRAIN

SCI LES VILLAS DE MONTEVRAIN



CONSORTIUM FRANÇAIS DE L'HABITATION



 TALUS H=(environ)20cm A 103cm

VILLA CONCEPT	
4 CHAMBRES	
04	
REZ-DE-CHAUSSEE	
SEJOUR	30,22 m <sup>2</sup>
CUISINE	8,25 m <sup>2</sup>
WC 1	2,78 m <sup>2</sup>
ENTREE+PLACARD	3,60 m <sup>2</sup>
ETAGE	
SUITE PARENTALE +PLACARD	10,17 m <sup>2</sup>
CHAMBRE 2+PLACARD	10,13 m <sup>2</sup>
CHAMBRE 3 +PLACARD	9,00 m <sup>2</sup>
CHAMBRE 4+PLACARD	9,64 m <sup>2</sup>
SALLE DE BAINS	2,65 m <sup>2</sup>
SALLE D'EAU	1,83 m <sup>2</sup>
PALIER	5,06 m <sup>2</sup>
WC 2	1,08 m <sup>2</sup>
<b>SURFACE HABITABLE</b>	<b>94,41 m<sup>2</sup></b>
GARAGE	14,29 m <sup>2</sup>
<b>SURFACE TOTALE</b>	<b>108,70 m<sup>2</sup></b>
<b>TERRAIN 04 (environ)</b>	<b>410,00 m<sup>2</sup></b>

Echelles : Plans 1/50 ème, Façades 1/100 ème.

Etabli le 30/01/2012

Révisé le : 08/06/2012 Indice : A

# LE CLOS D'EVRAIN



SCI LES VILLAS DE MONTEVRAIN



CONSORTIUM FRANÇAIS DE L'HABITAT



VILLA CONCEPT  
04

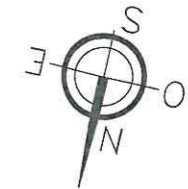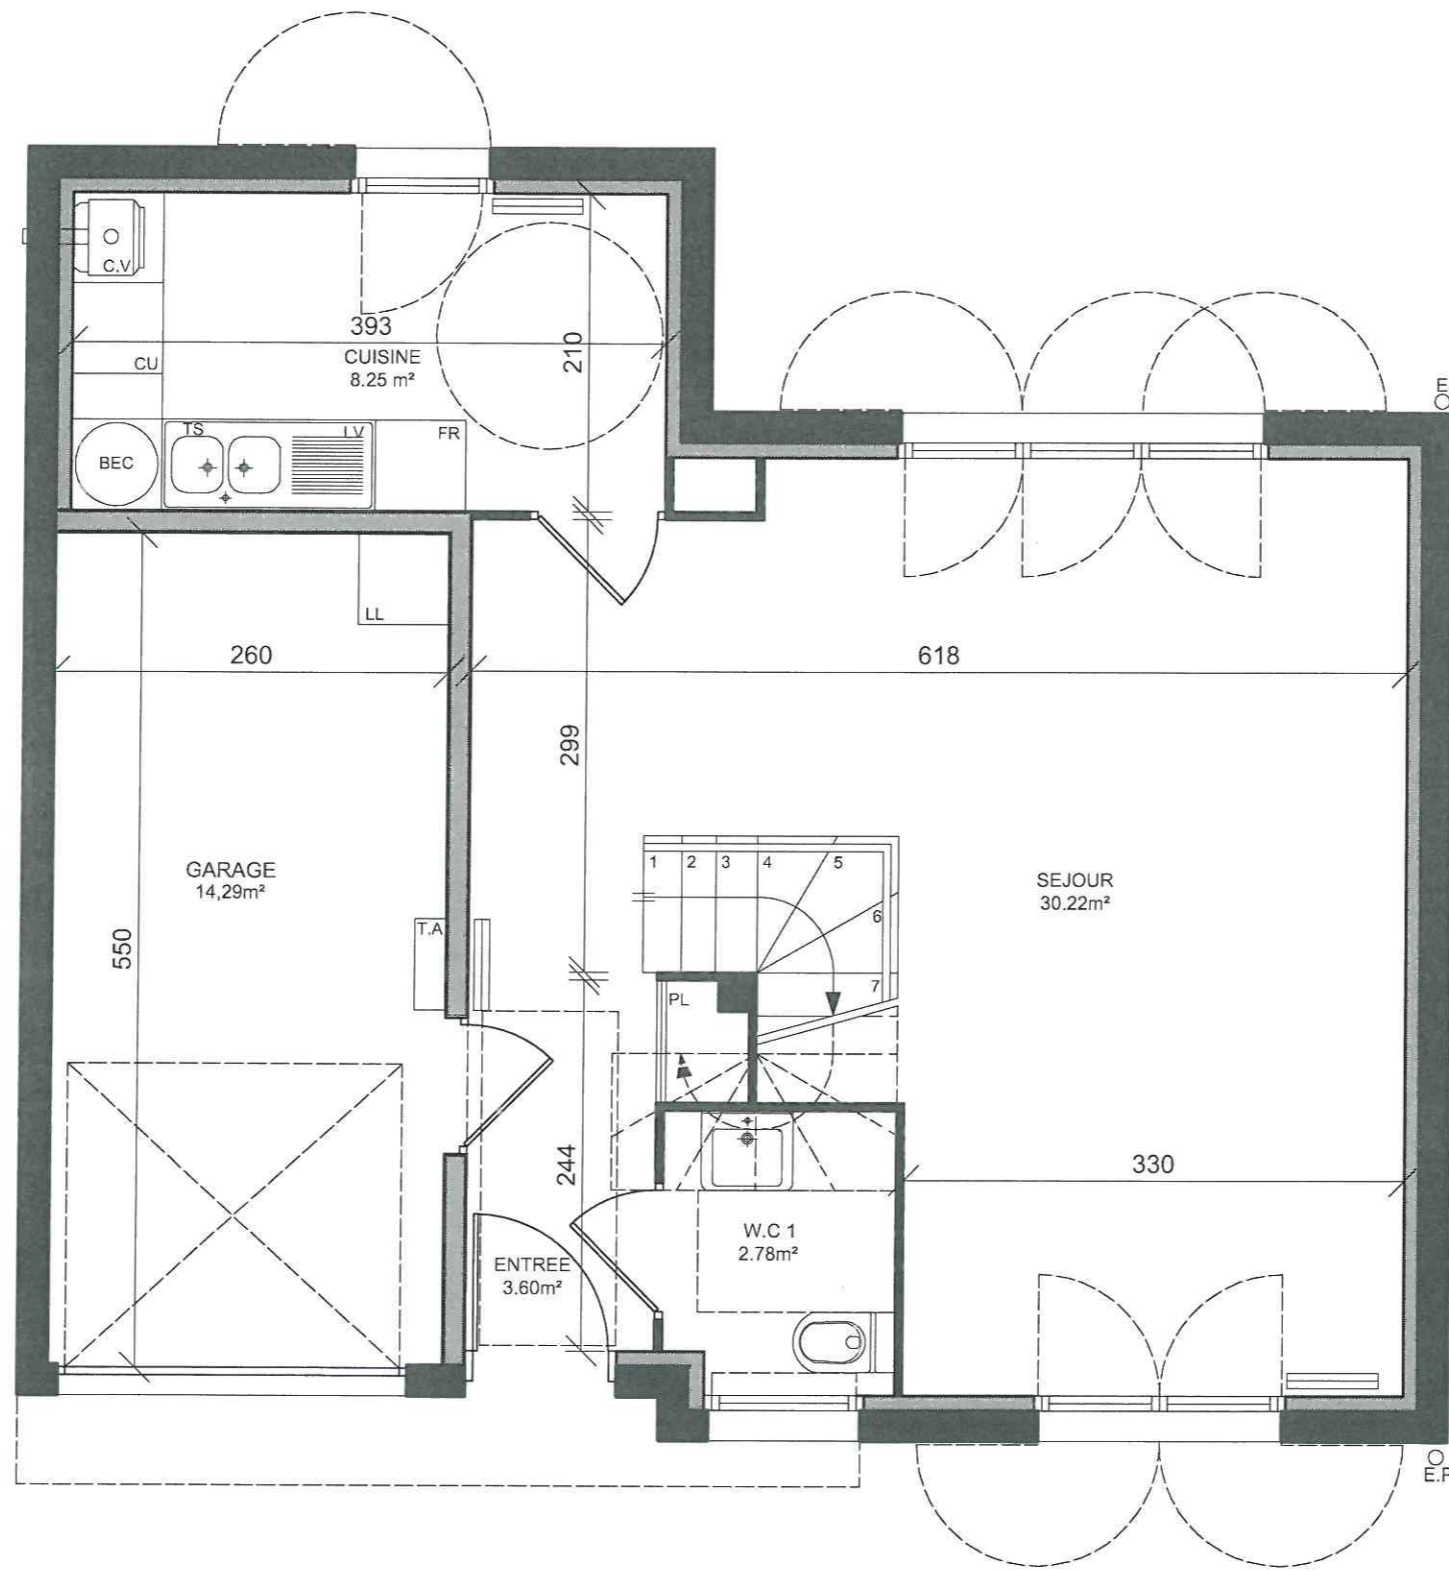

PLAN DE REZ DE CHAUSSEE

1 m 2 m

Les cotes, surfaces et positions des éléments d'équipements sont données sous réserve d'adaptations techniques et des tolérances de construction. Les retombées, soffites, faux-plafonds, canalisations, radiateurs ne sont pas systématiquement figurés. Les surfaces habitables sont conformes au décret du 23 mars 1997 (art. 4.1)

# LE CLOS D'EVRAIN


SCI LES VILLAS DE MONTEVRAIN



CONSORTIUM FRANÇAIS DE L'HABITATION



VILLA CONCEPT  
04

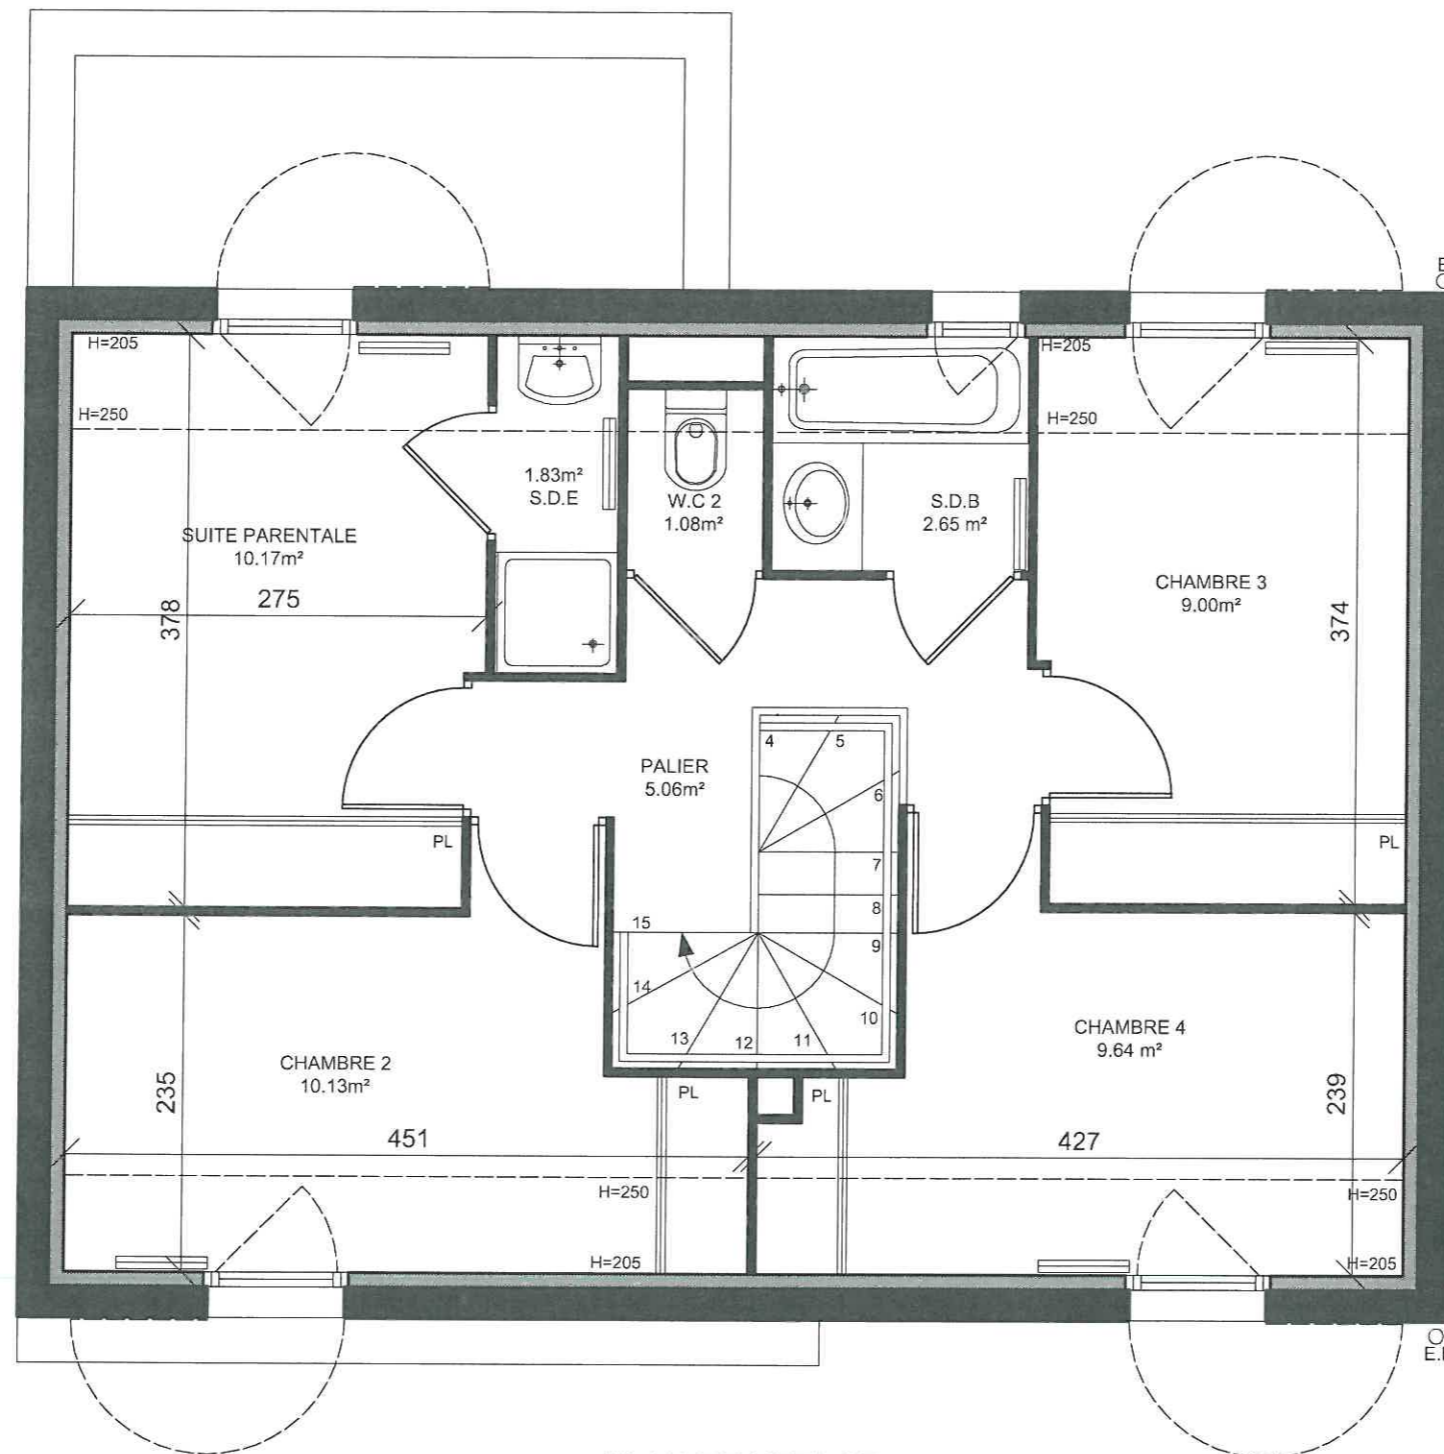

PLAN DE L'ETAGE

1 m 2 m

Les cotes, surfaces et positions des éléments d'équipements sont données sous réserve d'adaptations techniques et des tolérances de construction. Les retombées, soffites, faux-plafonds, canalisations, radiateurs ne sont pas systématiquement figurés. Les surfaces habitables sont conformes au décret du 23 mars 1997 (art. 4.1)

# LE CLOS D'EVRAIN


SCI LES VILLAS DE MONTEVRAIN




CONSORTIUM FRANÇAIS DE L'HABITATION




VILLA CONCEPT  
04

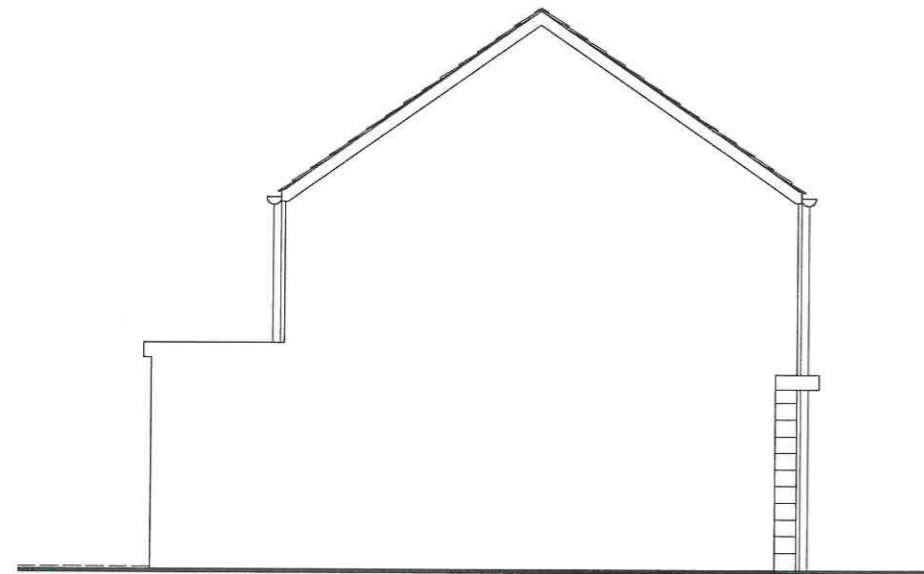


PIGNON DROIT

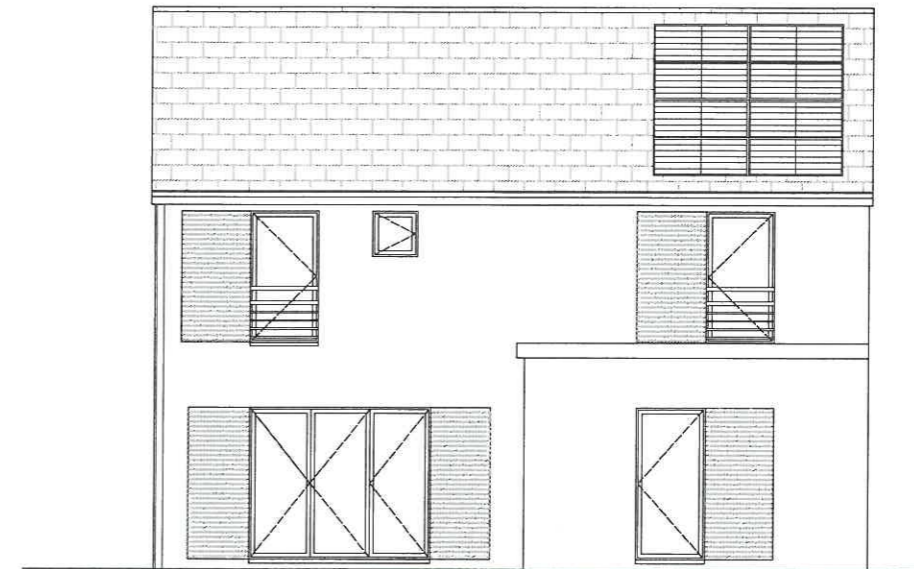

FACADE SUR JARDIN

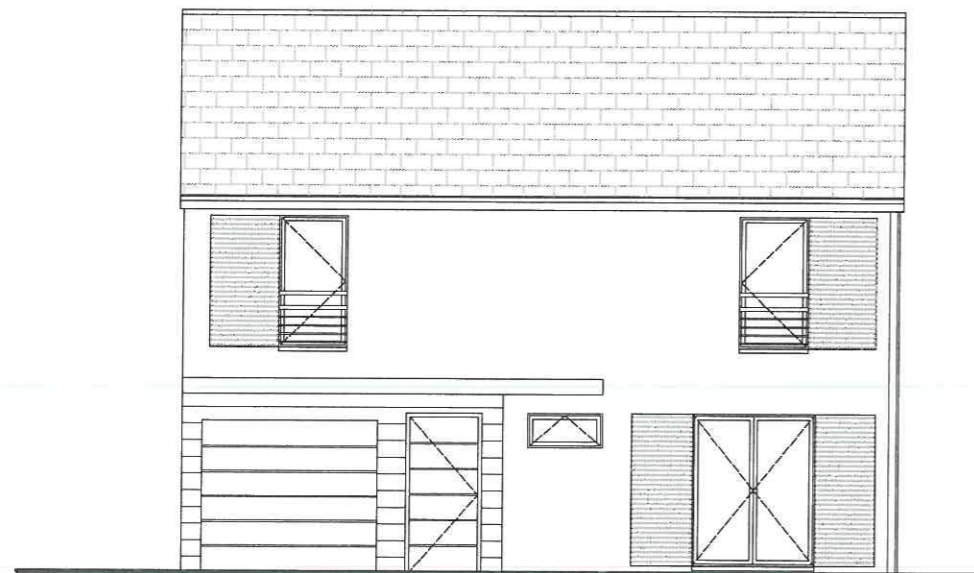

FACADE SUR ENTREE

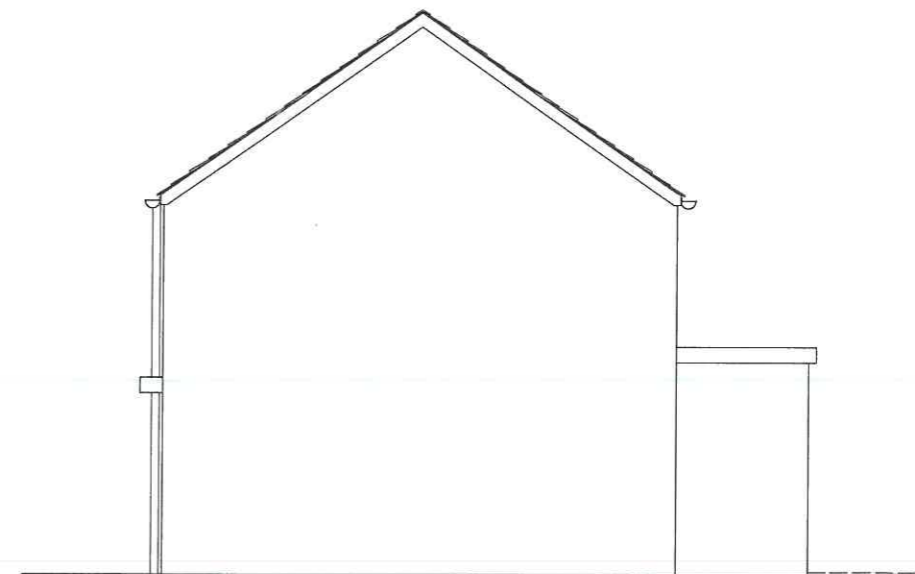

PIGNON GAUCHE

1m 2m

Les cotes, surfaces et positions des éléments d'équipements sont données sous réserve d'adaptations techniques et des tolérances de construction. Les retombées, soffites, faux-plafonds, canalisations, radiateurs ne sont pas systématiquement figurés.  
Les surfaces habitables sont conformes au décret du 23 mars 1997 (art. 4.1)