

LE CLOS D'EVRAIN


SCI LES VILLAS DE MONTEVRAIN




CONSORTIUM FRANÇAIS DE L'HABITATION



VILLA SOLARIS
07

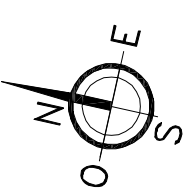

LEGENDE	
SONNERIE	
INTERPHONE	
INTERRUPTEUR	
PRISE DE COURANT 10/16A+T	
ACCESSIBILITE PMR	
PRISE DE COURANT 10/16A+T EN LIGNE DIRECTE	
PRISE DE COURANT 10/16A+T ETANCHE + CLAPET	
PRISE DE COURANT 10/16A+T AU-DESSUS DES MEUBLES	
BOITIER DE RACCORDEMENT 32A+T POUR CUISINIERE	
LIGNE D'ALIMENTATION DE CHAUDIERE ET DE HOTTE	
PRISE TELEPHONIQUE	
PRISE TELEVISION FM	
BOITE ENCASTREE POUR LE THERMOSTAT	
PLAFONNIER	
APPLIQUE MURALE	
DETECTEUR D'INCENDIE AUTONOME	

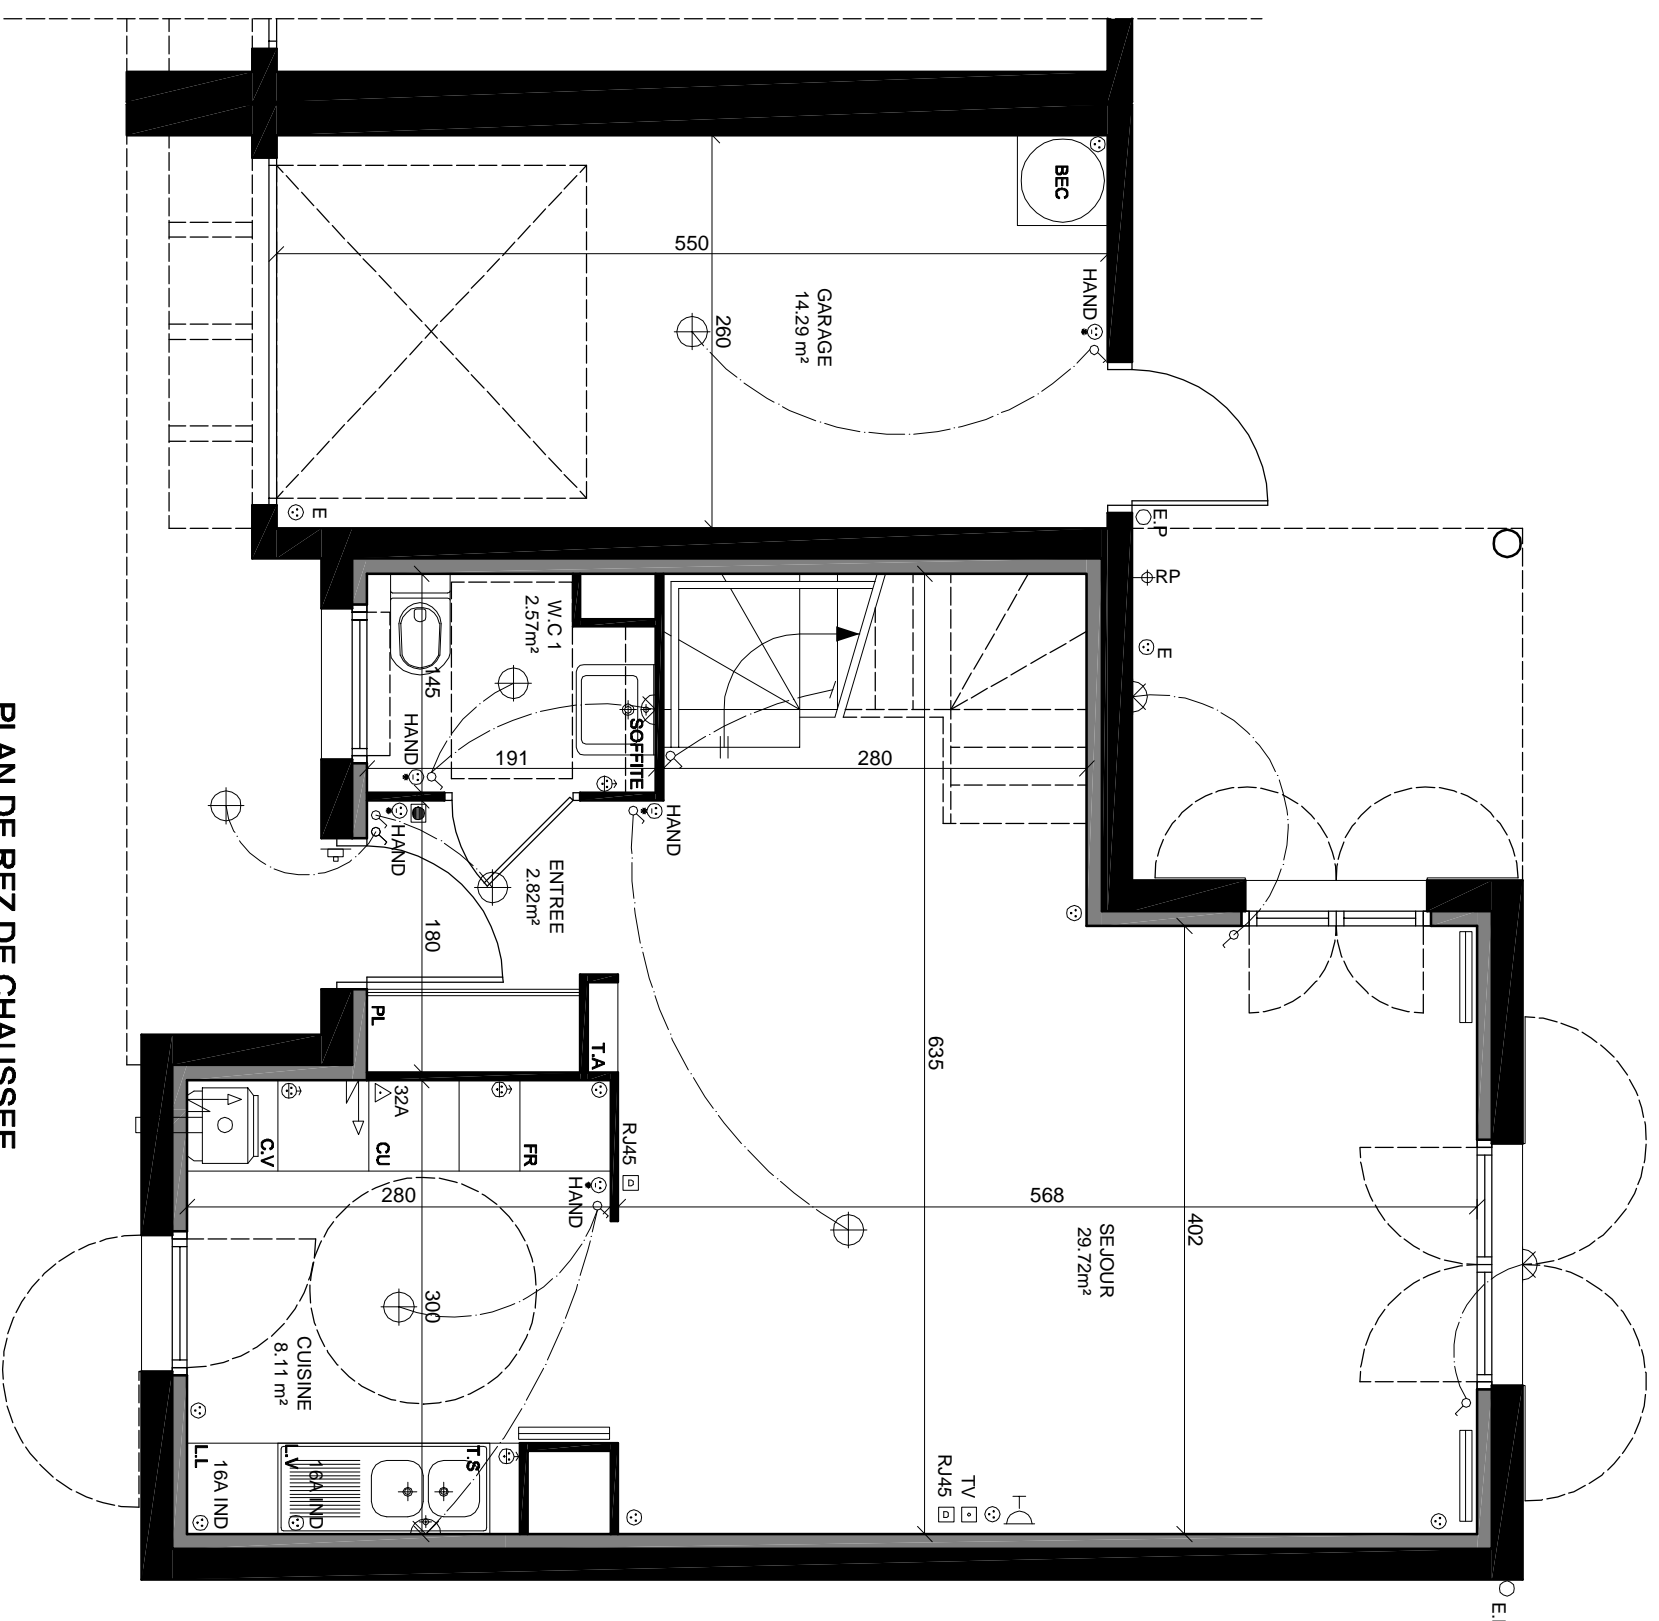

PLAN DE REZ DE CHAUSSEE

1 m 2 m

Les cotés, surfaces et positions des éléments d'équipements sont données sous réserve d'adaptations techniques et des tolérances de construction. Les retombées, soffites, faux-plafonds, canalisations, radiateurs ne sont pas systématiquement figurés. Les surfaces habitables sont conformes au décret du 23 mars 1997 (art. 4.1)

LE CLOS D'EVIRIN


SCI LES VILLAS DE MONTEVRAIN




CONSORTIUM FRANÇAIS DE L'HABITATION



VILLA SOLARIS
07

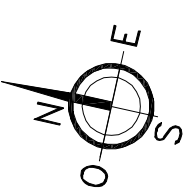





LEGENDE	
SONNERIE	
INTERPHONE	
INTERRUPTEUR	
PRISE DE COURANT 10/16A+T	
ACCESIBILITE PMR	
PRISE DE COURANT 10/16A+T EN LIGNE DIRECTE	
PRISE DE COURANT 10/16A+T ETANCHE + CLAPET	
PRISE DE COURANT 10/16A+T AU-DESSUS DES MEUBLES	
BOITIER DE RACCORDEMENT 32A+T POUR CUISINIERE	
LIGNE D'ALIMENTATION DE CHAUDIERE ET DE HOTTE	
PRISE TELEPHONIQUE	
PRISE TELEVISION FM	
BOITTE ENCASTREE POUR LE THERMOSTAT	
PLAFONNIER	
APPLIQUE MURALE	
DETECTEUR D'INCENDIE AUTONOME	

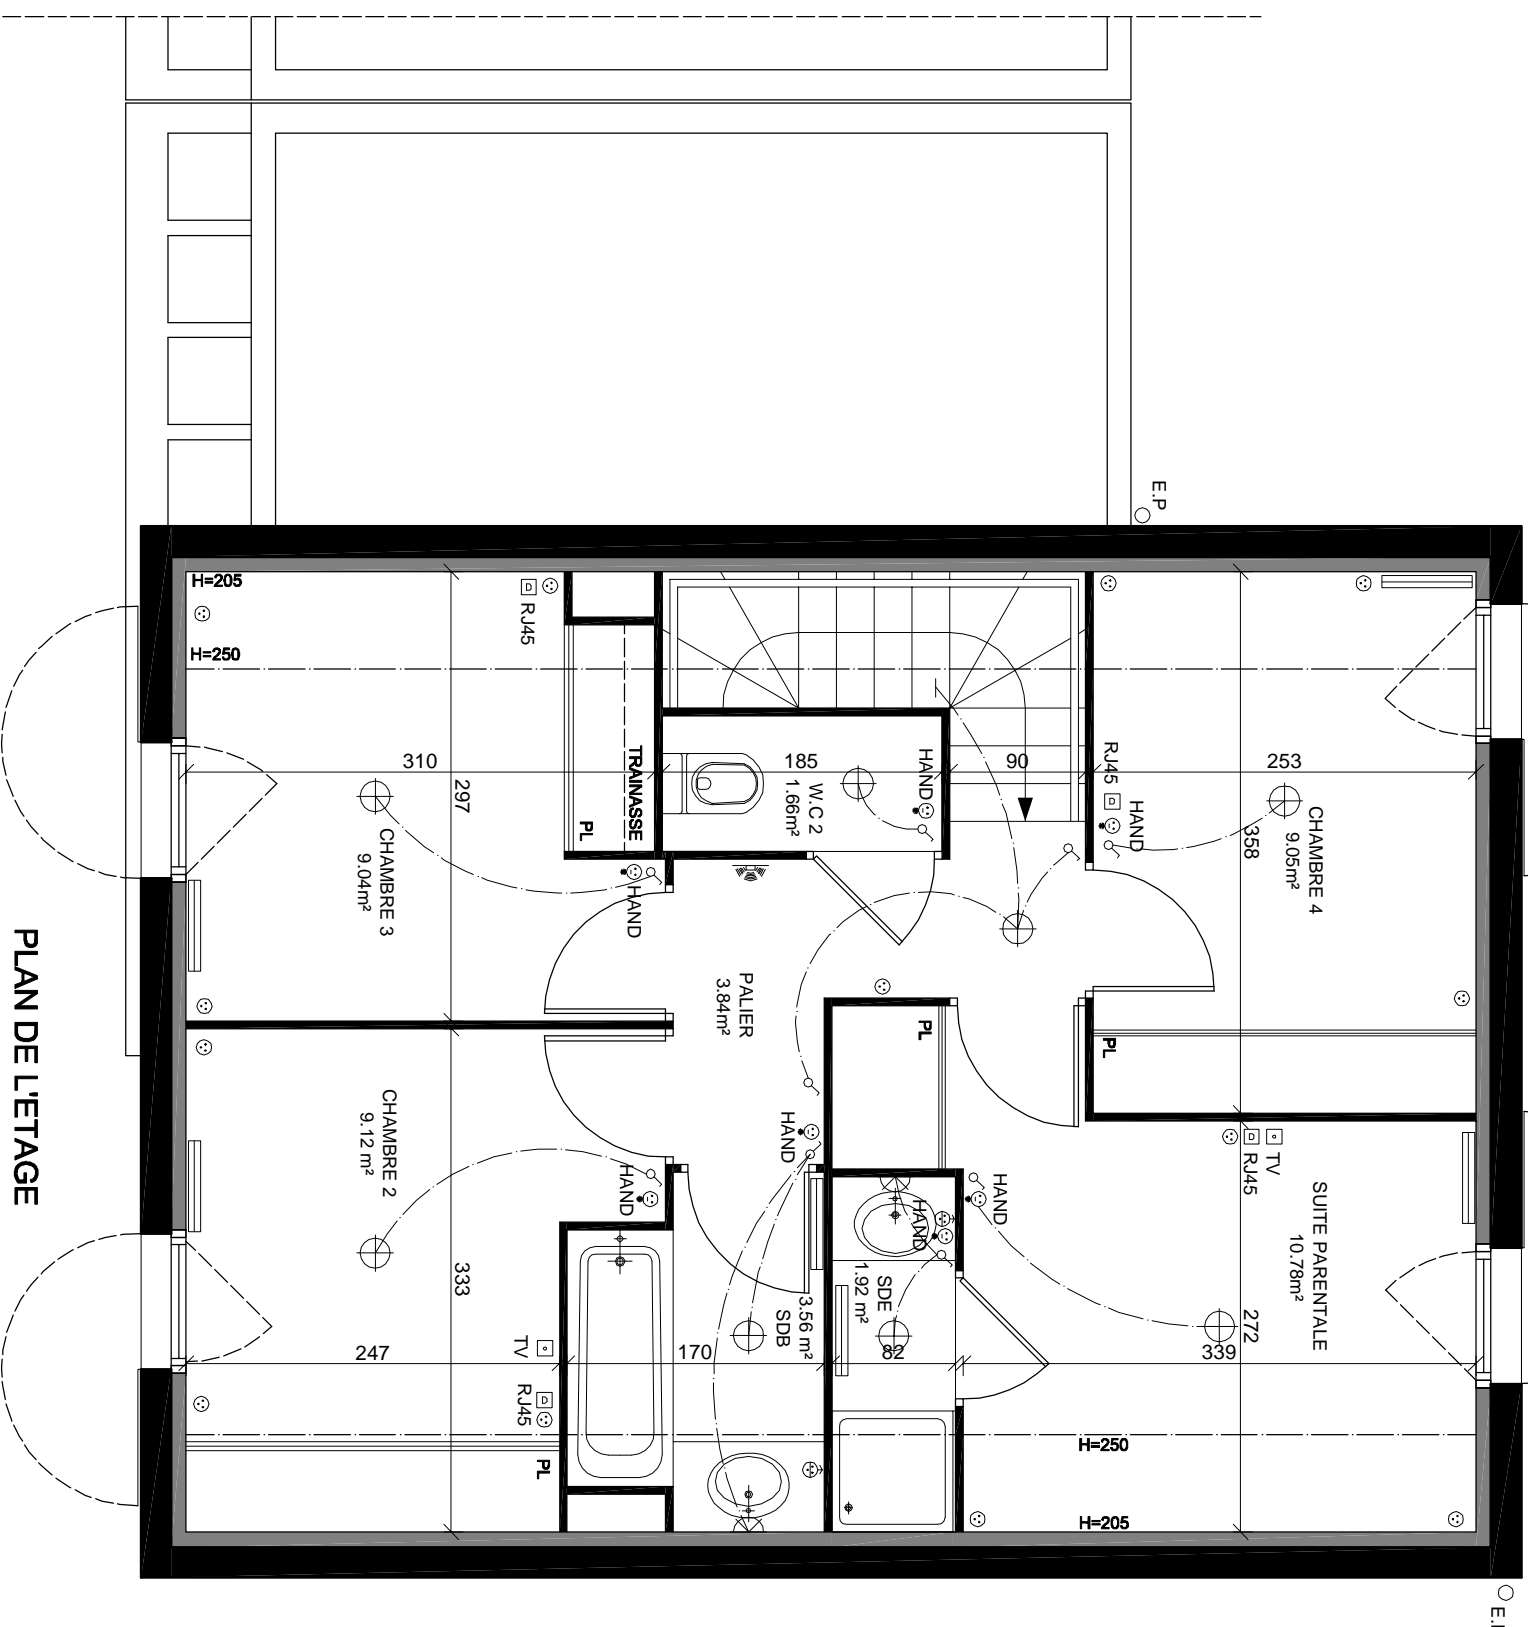

PLAN DE L'ETAGE

1 m 2 m

Les cotes, surfaces et positions des éléments d'équipements sont données sous réserve d'adaptations techniques et des tolérances de construction. Les retombées, soffites, faux-plafonds, canalisations, radiateurs ne sont pas systématiquement figurés. Les surfaces habitables sont conformes au décret du 23 mars 1997 (art. 4.1)

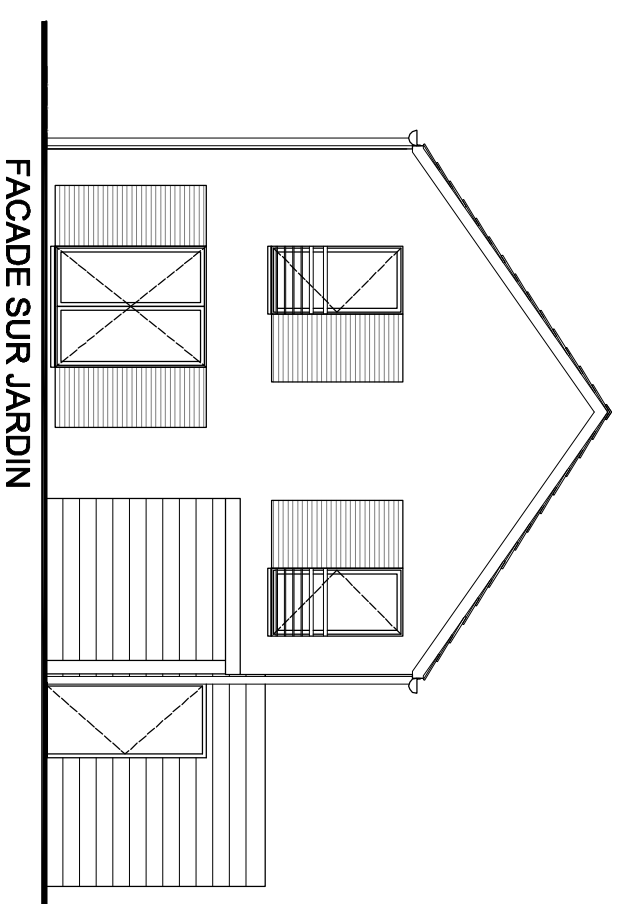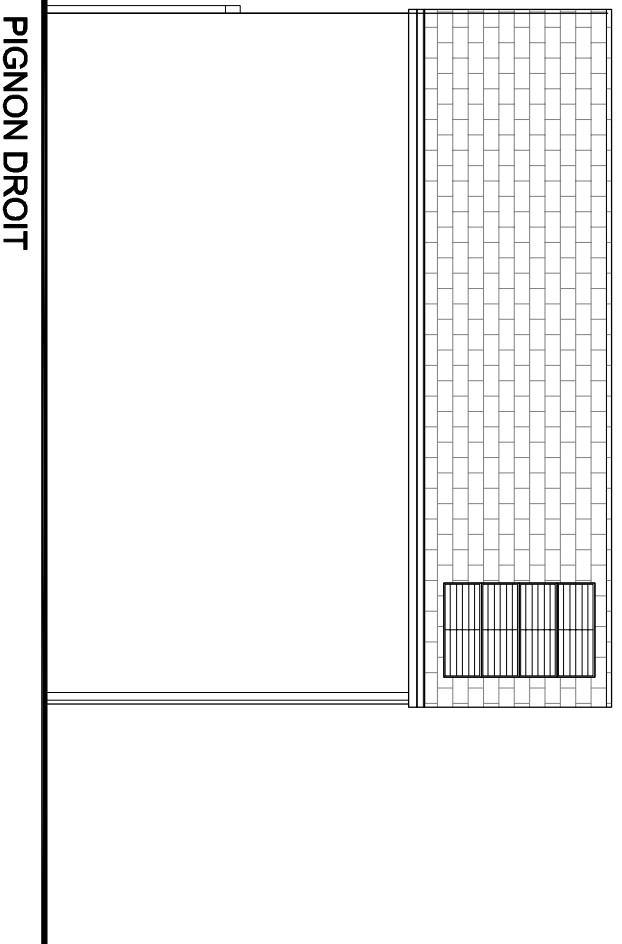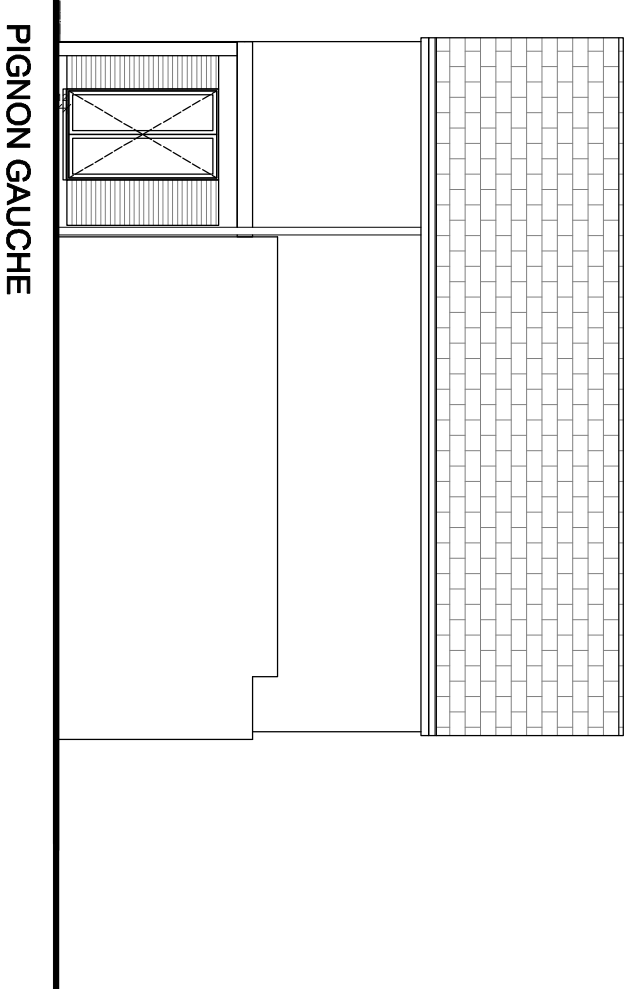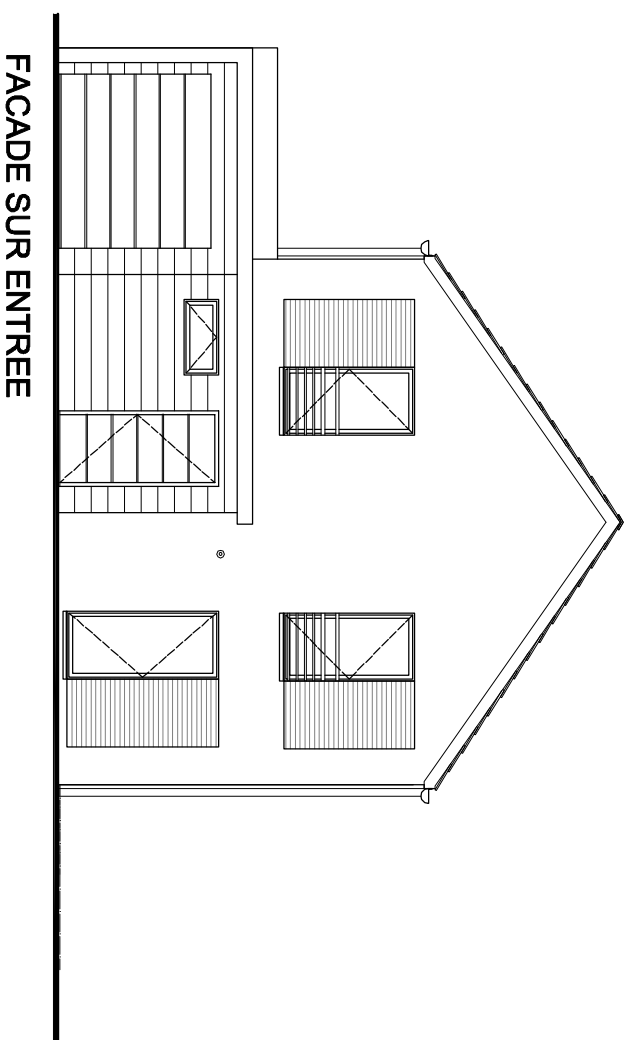

1 m 2 m

Les cotes, surfaces et positions des éléments d'équipements sont données sous réserve d'adaptations techniques et des tolérances de construction. Les retombées, soffites, faux-plafonds, canalisations, radiateurs ne sont pas systématiquement figurés. Les surfaces habitables sont conformes au décret du 23 mars 1997 (art. 4.1)

LE CLOS D'EVRAIN

SCI LES VILLAS DE MONTEVRAIN



CONSORTIUM FRANÇAIS DE L'HABITATION



VILLA SOLARIS	
4 CHAMBRES	
07	
REZ-DE-CHAUSSEE	
SEJOUR	29,72 m ²
CUISINE	8,11 m ²
WC 1	2,57 m ²
ENTREE+PLACARD	2,82 m ²
ETAGE	
SUITE PARENTALE +PLACARD	10,78 m ²
CHAMBRE 2 +PLACARD	9,12 m ²
CHAMBRE 3 +PLACARD	9,04 m ²
CHAMBRE 4+PLACARD	9,05 m ²
SALLE DE BAINS	3,56 m ²
SALLE DEAU	1,92 m ²
PALIER	3,84 m ²
WC 2	1,66 m ²
SURFACE HABITABLE	
	92,19 m²
GARAGE	14,29 m ²
SURFACE TOTALE	
	106,48 m²
TERRAIN 07 (environ)	
	257,00 m²

Echelles : Plans 1/50 ème, Façades 1/100 ème.

Etabli le 30/01/2012

Révisé le : 08/06/2012 Indice : A
 27/09/2012 Indice : B
 06/11/2012 Indice : C
 05/07/2013 Indice : D

TALUS H=(environ)100cm