


LE CLOS D'EVRAIN


2 PIECES
104

SCI LES VILLAS DE MONTEVRAIN

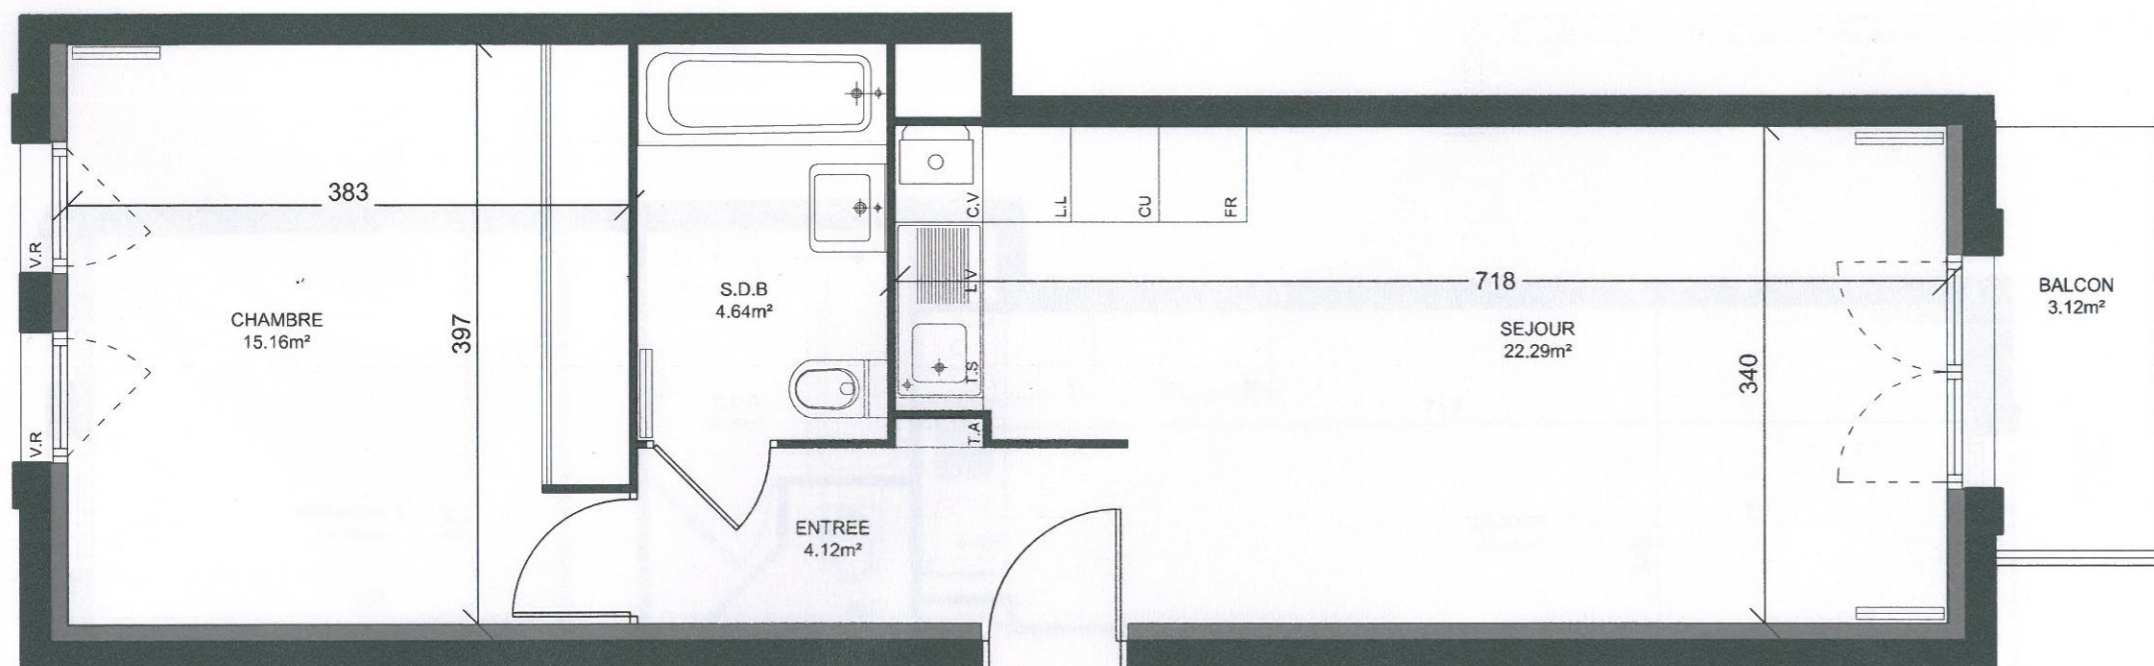

2 PIECES 104	
1 CHAMBRE	
1er ETAGE	
SEJOUR+CUISINE	22,29 m ²
ENTREE	4,12 m ²
CHAMBRE+PLACARD	15,16 m ²
SALLE DE BAINS	4,64 m ²
SURFACE HABITABLE	46,21 m²
BALCON(environ)	3,12 m ²

V.R VOLET ROULANT
T.A TABLEAU ABONNE

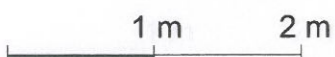

Les cotes, surfaces et positions des éléments d'équipements sont données sous réserve d'adaptations techniques et des tolérances de construction. Les retombées, soffites, faux-plafonds, canalisations, radiateurs ne sont pas systématiquement figurés. Les surfaces habitables sont conformes au décret du 23 mars 1997 (art. 4.1)

Echelles : Plans 1/50 ème, .

Etabli le 30/01/2012

Révisé le : Indice :