

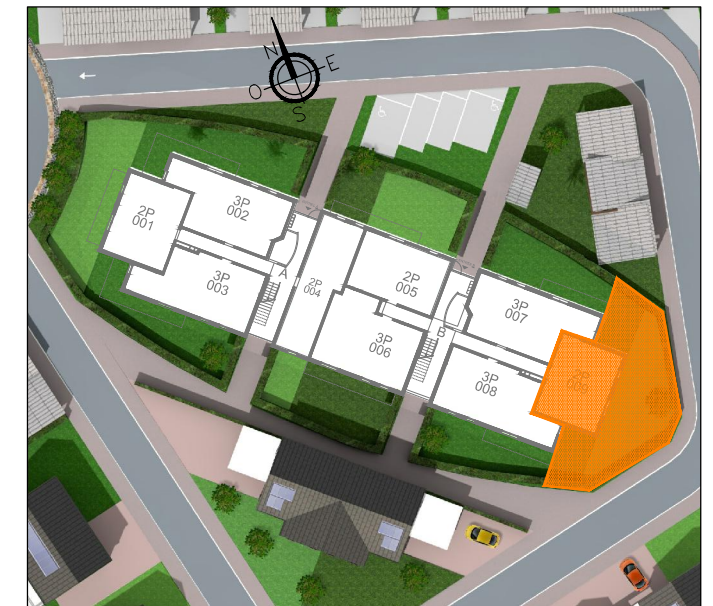
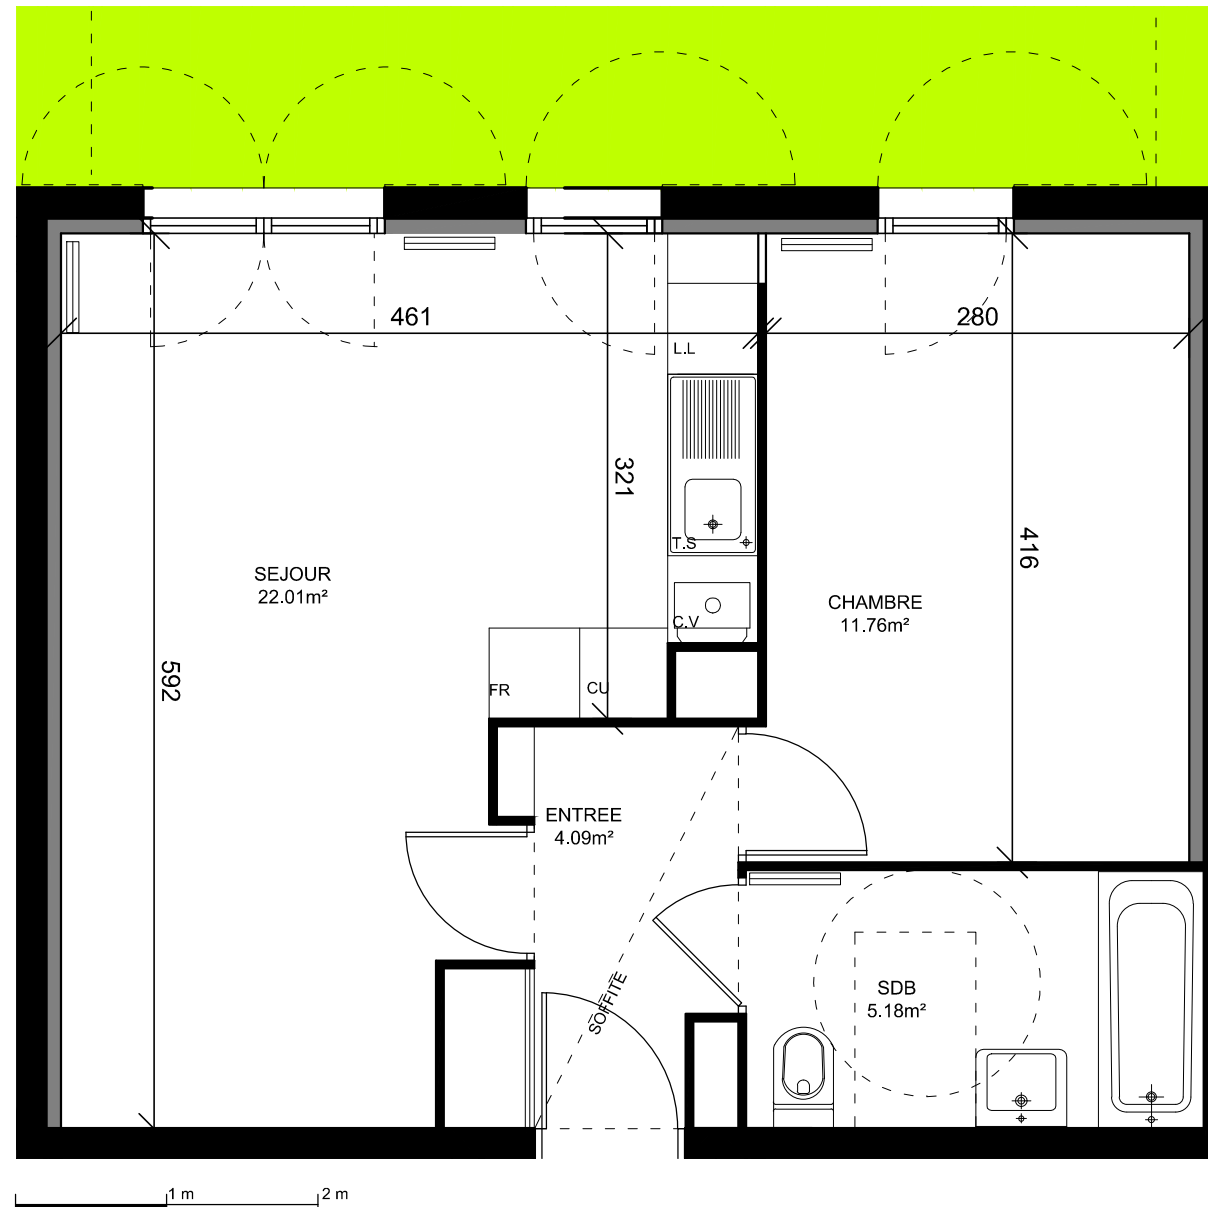


LE CLOS D'EVRAIN

2 PIECES
001

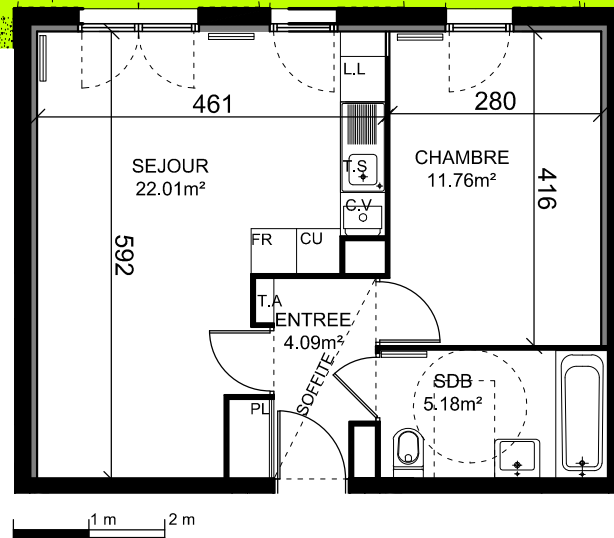

SCI LES VILLAS DE MONTEVRAIN

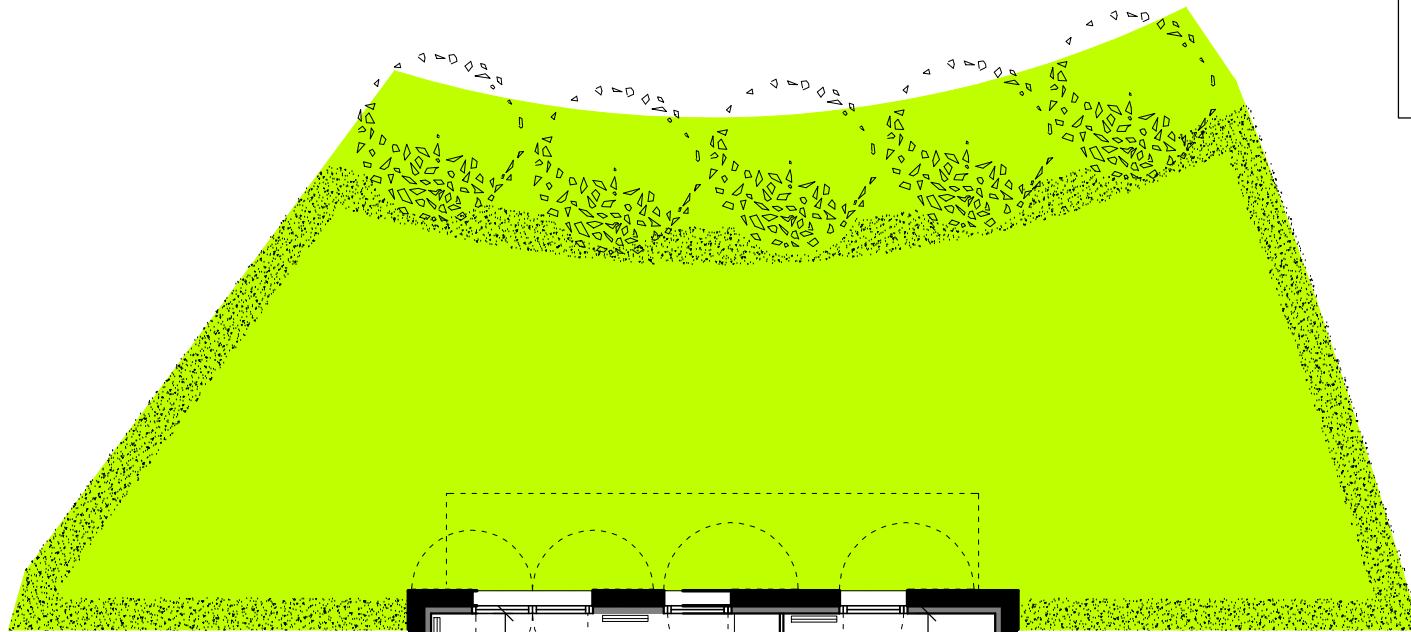

2 PIECES 001	
1 CHAMBRE	
REZ DE CHAUSSEE	
SEJOUR+CUISINE	22,01 m ²
ENTREE+PLACARD	4,09 m ²
CHAMBRE	11,76 m ²
SALLE DE BAINS	5,18 m ²
SURFACE HABITABLE	43,04 m²
JARDIN PRIVATIF(environ)	76,00 m ²

V.R VOLET ROULANT
T.A TABLEAU ABONNE

Echelles: Plans 1/50ème et 1/100 ème

Etabli le 20/10/2011

Révisé le : Indice :

Les cotes, surfaces et positions des éléments d'équipements sont données sous réserve d'adaptations techniques et des tolérances de construction. Les retombées, soffites, faux-plafonds, canalisations, radiateurs ne sont pas systématiquement figurés. Les surfaces habitables sont conformes au décret du 23 mars 1997 (art. 4.1)