



SCI LES VILLAS DU MESNIL



VILLA Epacris

4 CHAMBRES

Lot 2



REZ DE CHAUSSEE	
PIECES	SURFACES

Hall+Pl.	5,39 m2
Séjour	21,92 m2
Cuisine	7,66 m2
Chambre 4	9,03 m2
Wc 1	3,52 m2
Buanderie	2,88 m2

ETAGE	
PIECES	SURFACES

Suite parentale+Pl	13,18 m2
Salle d'eau	1,93 m2
Chambre 2+Pl	11,26 m2
Chambre 3+Pl	13,49 m2
Salle de bain	3,85 m2
Wc 2	1,54 m2
Palier	4,10 m2

SURFACE HABITABLE TOTALE	99,75 m2
---------------------------------	-----------------

GARAGE	18,59 m2
--------	----------

SURFACE TOTALE	118,34 m2
-----------------------	------------------

PLACE EXTERIEURE	19 m2
------------------	-------

TERRAIN ENVIRON	356 m2
-----------------	--------

Ce plan peut subir des modifications pour des impératifs de construction, de commercialisation, d'administration ou d'amélioration. Les cotes, les surfaces et les positions des éléments d'équipements sont données sous réserve d'adaptations techniques et des tolérances de construction. Les retombées, soffites, faux plafonds, canalisations, et radiateurs ne sont pas systématiquement figurés. Les surfaces habitables sont conformes au décret du 23 mars 1997 (art. 4.1).

Date: Juin 2014

Indice: A



SCI LES VILLAS DU MESNIL




VILLA Epacris

Lot 2

4 CHAMBRES

REZ DE JARDIN

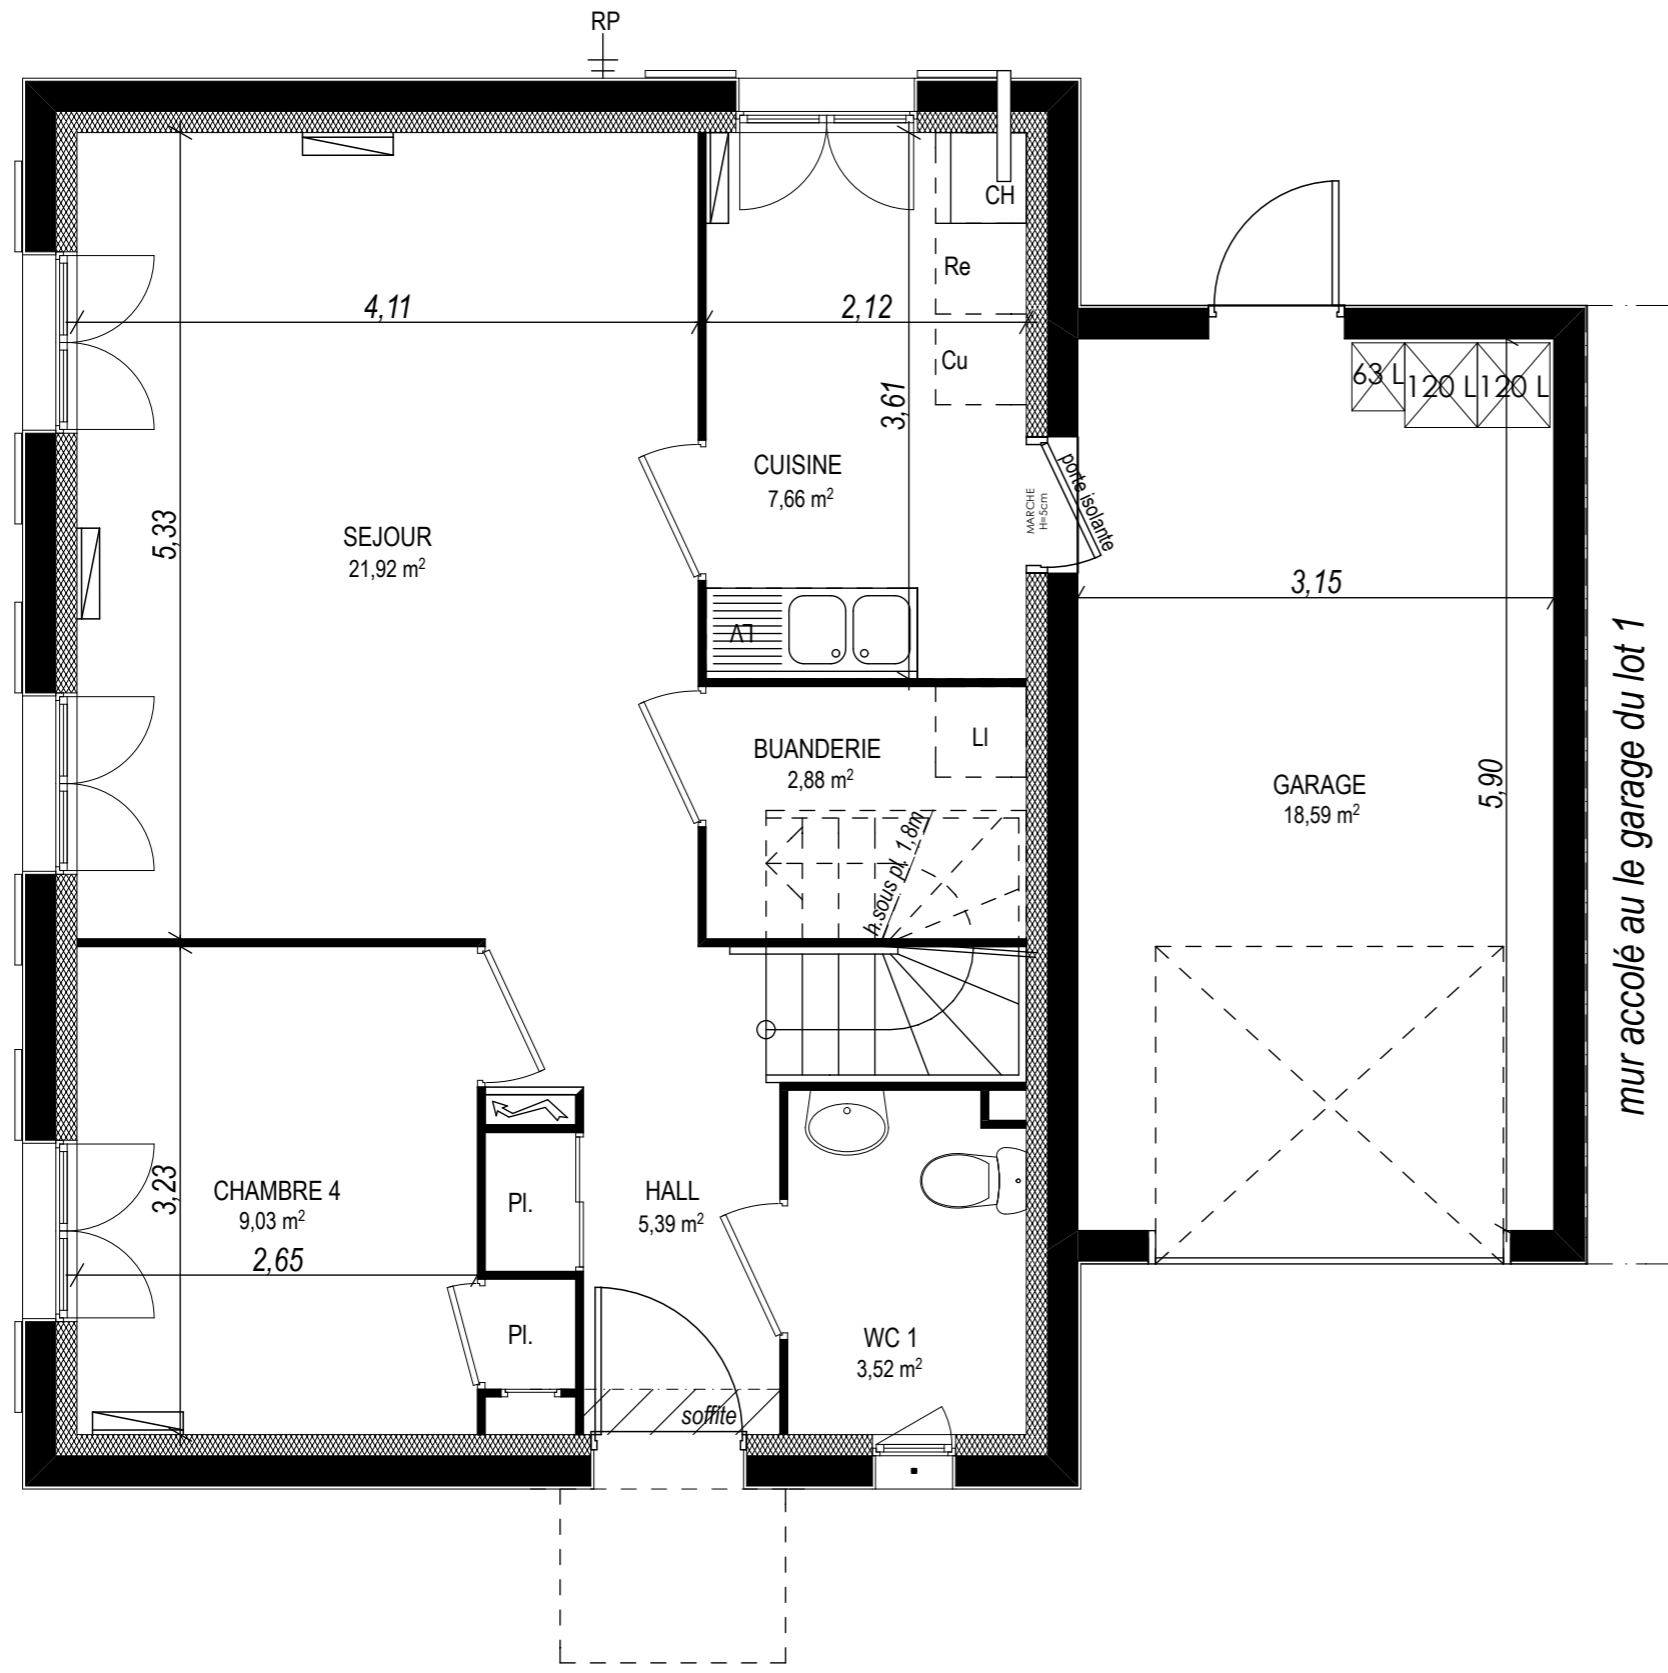

Les cotes, surfaces et positions des éléments d'équipements sont données sous réserve d'adaptations techniques et des tolérances de construction. Les retombées, soffites, faux plafonds, canalisations, radiateurs ne sont pas systématiquement figurés.
 Les surfaces habitables sont conformes au décret du 23 mars 1997 (art. 4,1).

Date: Juin 2014

Indice: A



SCI LES VILLAS DU MESNIL





VILLA Epacris

Lot 2

4 CHAMBRES

ETAGE

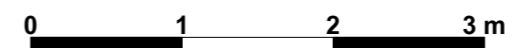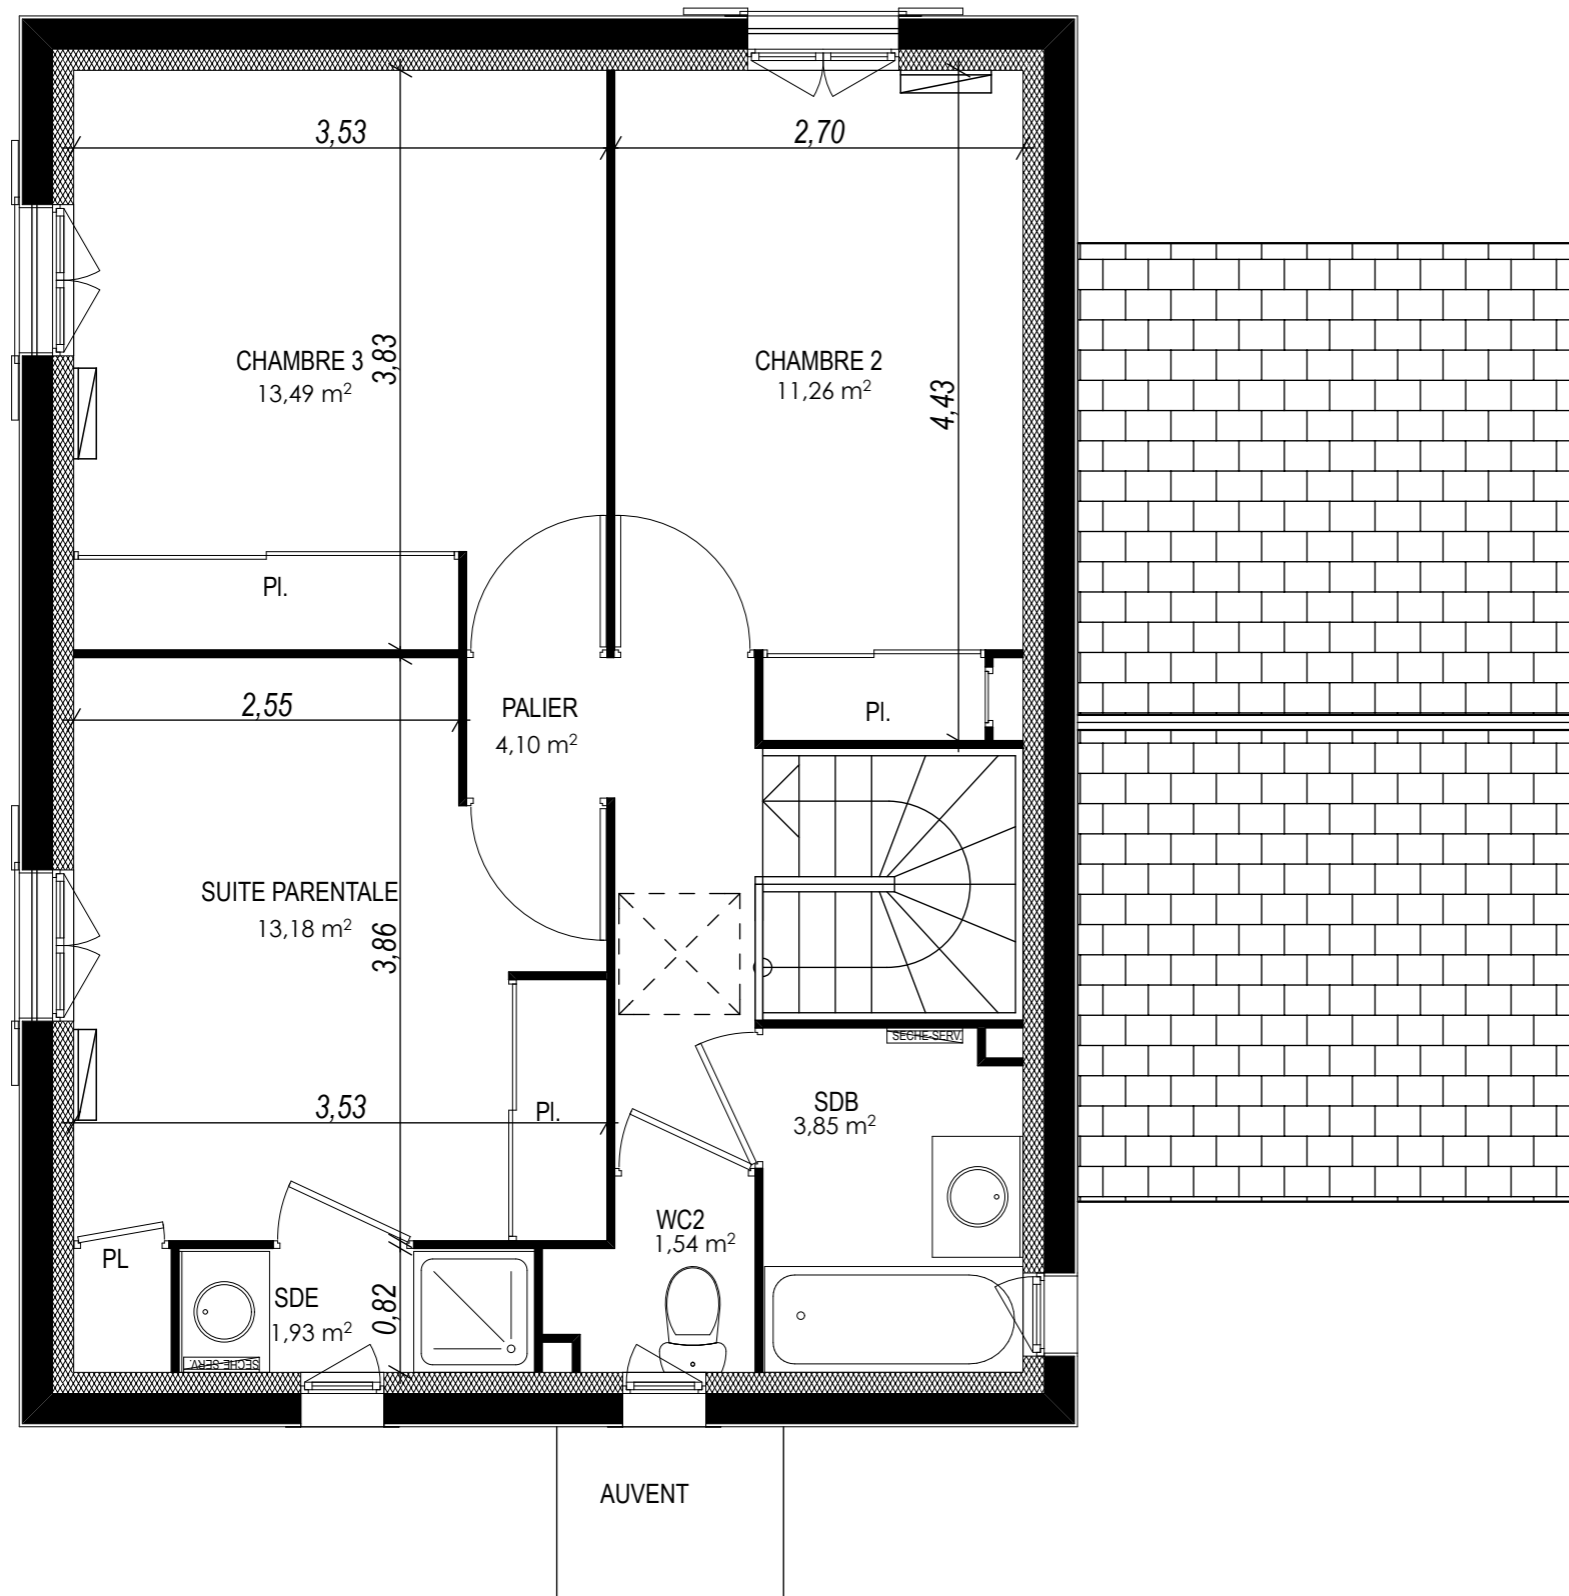

Les cotes, surfaces et positions des éléments d'équipements sont données sous réserve d'adaptations techniques et des tolérances de construction. Les retombées, soffites, faux plafonds, canalisations, radiateurs ne sont pas systématiquement figurés.
 Les surfaces habitables sont conformes au décret du 23 mars 1997 (art. 4,1).

Date: Juin 2014

Indice: A

VILLA Epacris
4 CHAMBRES

Lot 2

FACADES

