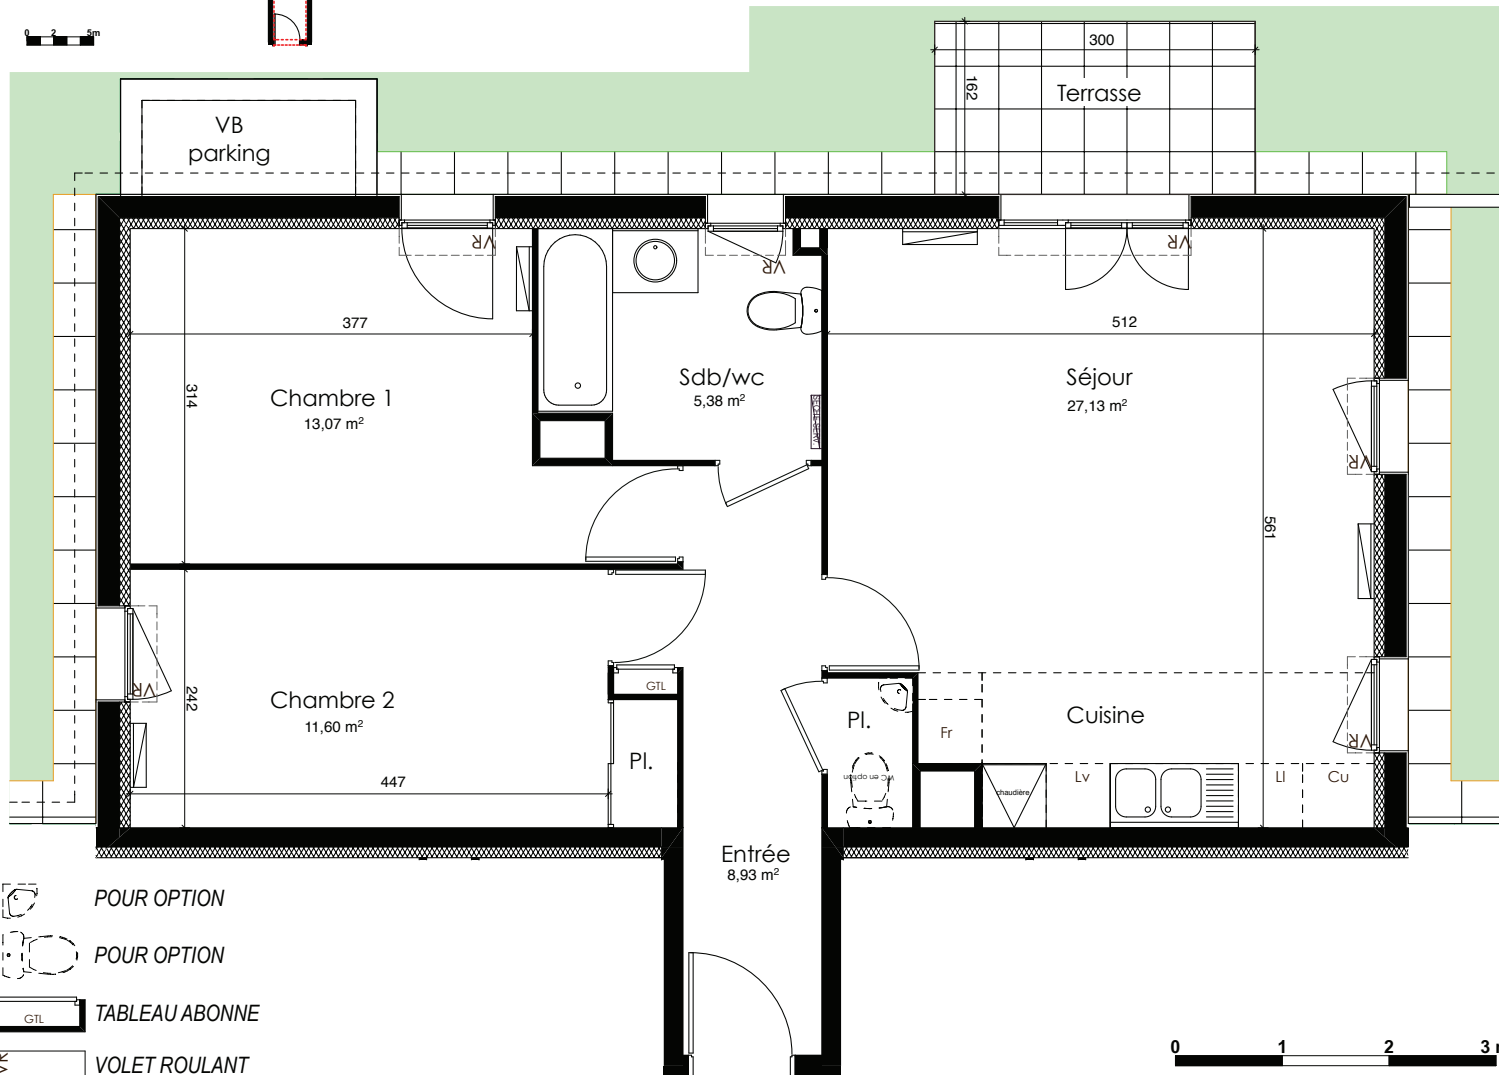
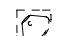

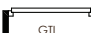
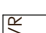
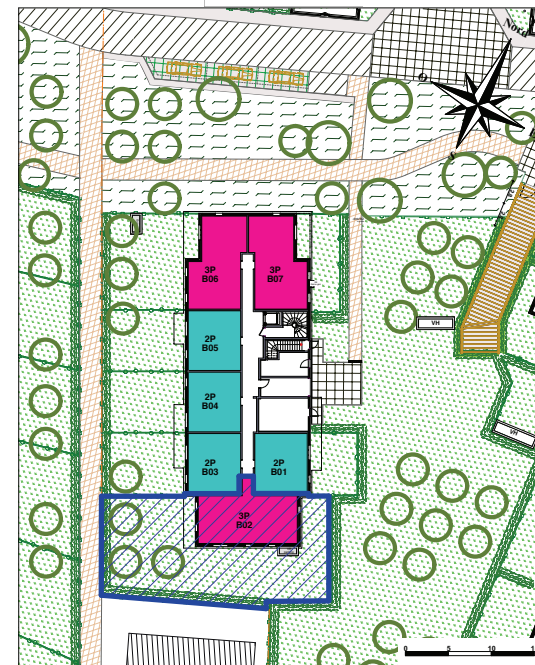


NATURA MESNIL

REZ-DE-JARDIN
3 PIECES
B02



-  POUR OPTION
-  POUR OPTION
-  TABLEAU ABONNE
-  VOLET ROULANT



3 PIECES B02

2 CHAMBRES

REZ DE CHAUSSEE	
SEJOUR+CUISINE	27,13 m ²
ENTREE+PLACARD	8,93 m ²
CHAMBRE 1	13,07 m ²
CHAMBRE 2+PLACARD	11,60 m ²
SALLE DE BAINS+WC	5,38 m ²
SURFACE HABITABLE	66,11 m²
JARDIN PRIVATIF (environ)	253 m ²
DONT TERRASSE	4,86 m ²

Ce plan peut subir des modifications pour des impératifs de construction, de commercialisation, d'administration ou d'amélioration. Les cotes, les surfaces et les positions des éléments d'équipements sont données sous réserve d'adaptations techniques et des tolérances de construction. Les retombées, soffites, faux plafonds, canalisations, radiateurs ne sont pas systématiquement figurés. Les surfaces habitables sont conformes au décret du 23 mars 1997 (art. 4.1).

Date : Avril 2014

Indice A