
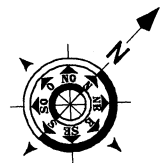


# " 33 rue de l'Aigle "

LA GARENNE-COLOMBES

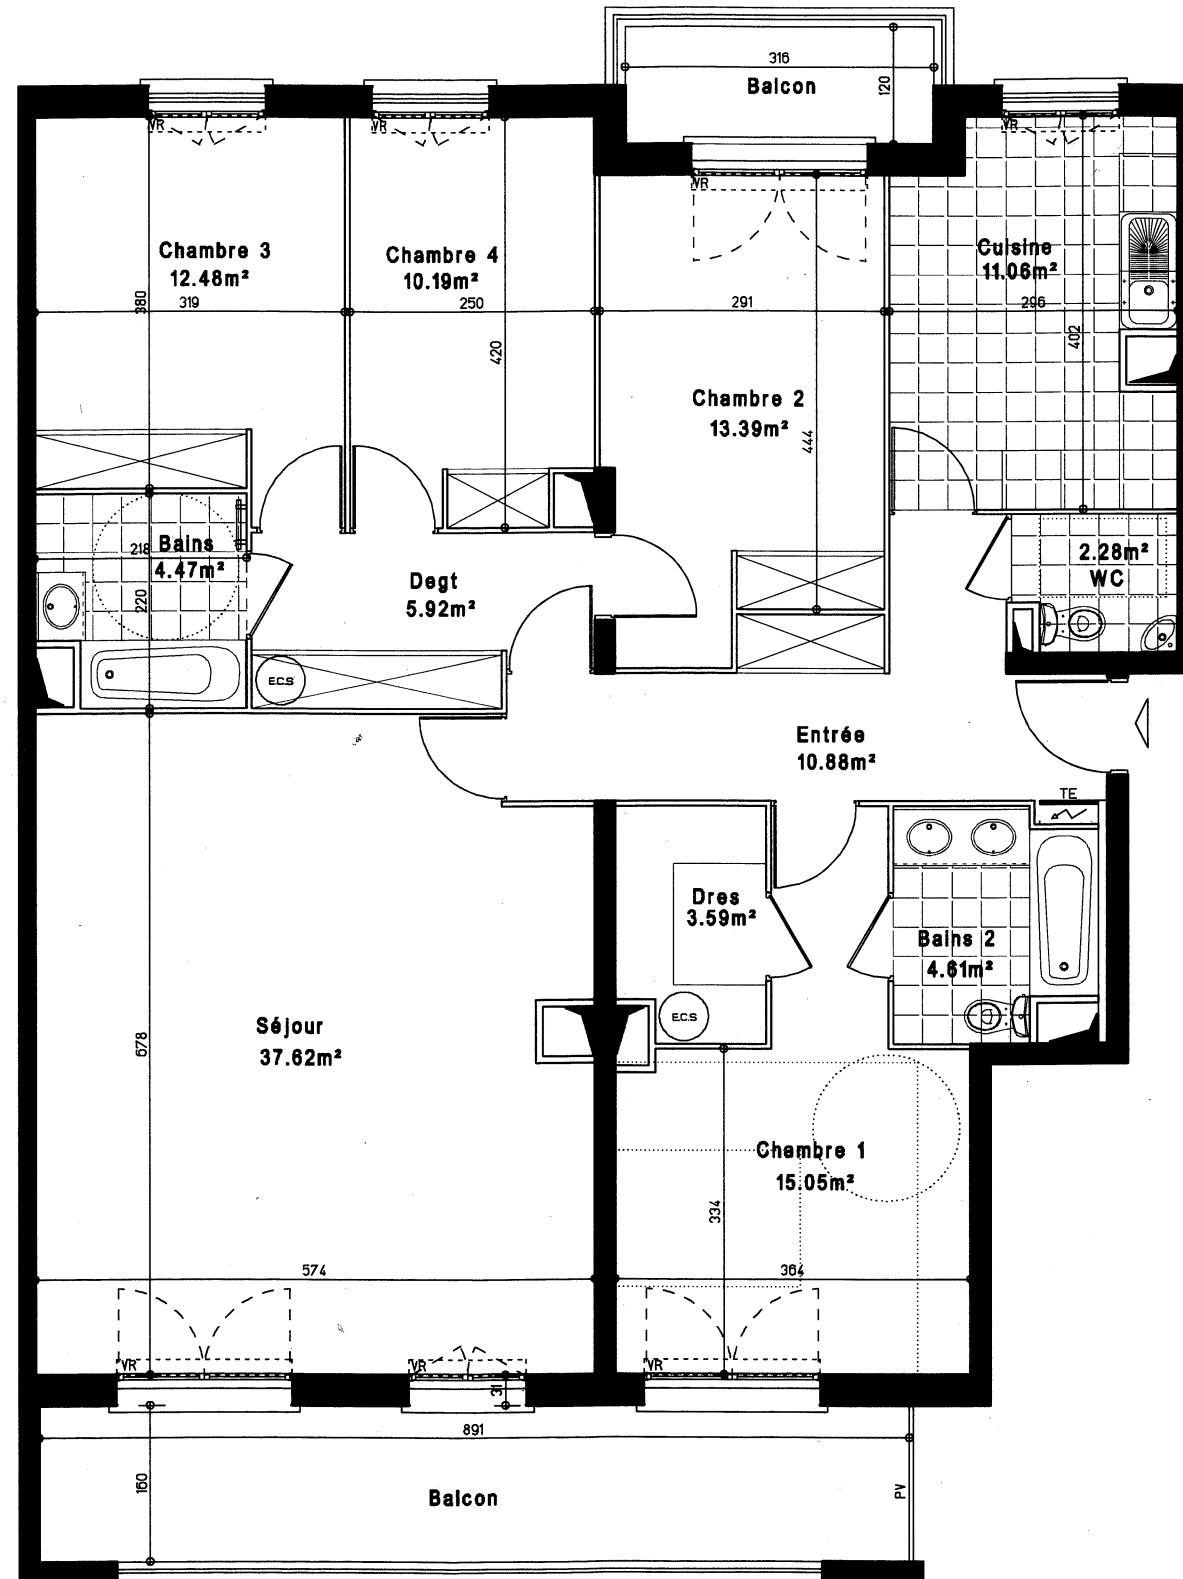


LEGENDE

TE: Tableau électrique	VR : Volet roulant
— hauteur 1.80m	PV Pare vues

NOTA :  
 Des modifications sont susceptibles d'être apportées à ce plan, en fonction des nécessités techniques de réalisation, tant en ce qui concerne les dimensions libres que l'équipement. Les surfaces indiquées sont approximatives.  
 Les retombées, soffites, faux plafonds, et équipements sanitaires, sont figurés à titre indicatif et peuvent subir des modifications pour impératif technique. Les appareils ménagers ne sont pas fournis.



  
**LES NOUVEAUX CONSTRUCTEURS**  
 CONCEVONS VOTRE ESPACE DE VIE

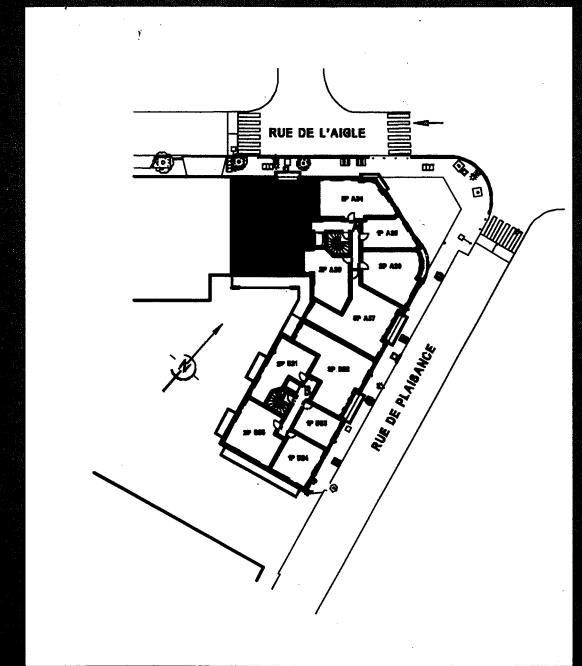

**Appartement 5 pièces**  
**n° A31, A32 & A33**  
**BATIMENT A**  
**3e ETAGE**  
**RUE DE L'AIGLE**  
**92250 LA GARENNE COLOMBES**

Entrée :	10.88 m <sup>2</sup>
Séjour :	37.62 m <sup>2</sup>
Cuisine :	11.06 m <sup>2</sup>
Dégagement :	5.92 m <sup>2</sup>
Chambre 1 :	15.05 m <sup>2</sup>
Chambre 2 :	13.39 m <sup>2</sup>
Chambre 3 :	12.48 m <sup>2</sup>
Chambre 4 :	10.19 m <sup>2</sup>
Salle de Bains :	4.47 m <sup>2</sup>
Salle de Bains 2 :	4.61 m <sup>2</sup>
Toilettes :	2.28 m <sup>2</sup>
Dressing :	3.59 m <sup>2</sup>

**SURFACE HABITABLE :** 131.54 m<sup>2</sup>  
**Balcons :** 3.79m<sup>2</sup> + 14.26 m<sup>2</sup>