
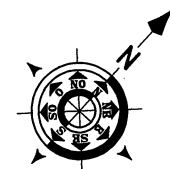


" 33 rue de l'Aigle "

LA GARENNE-COLOMBES

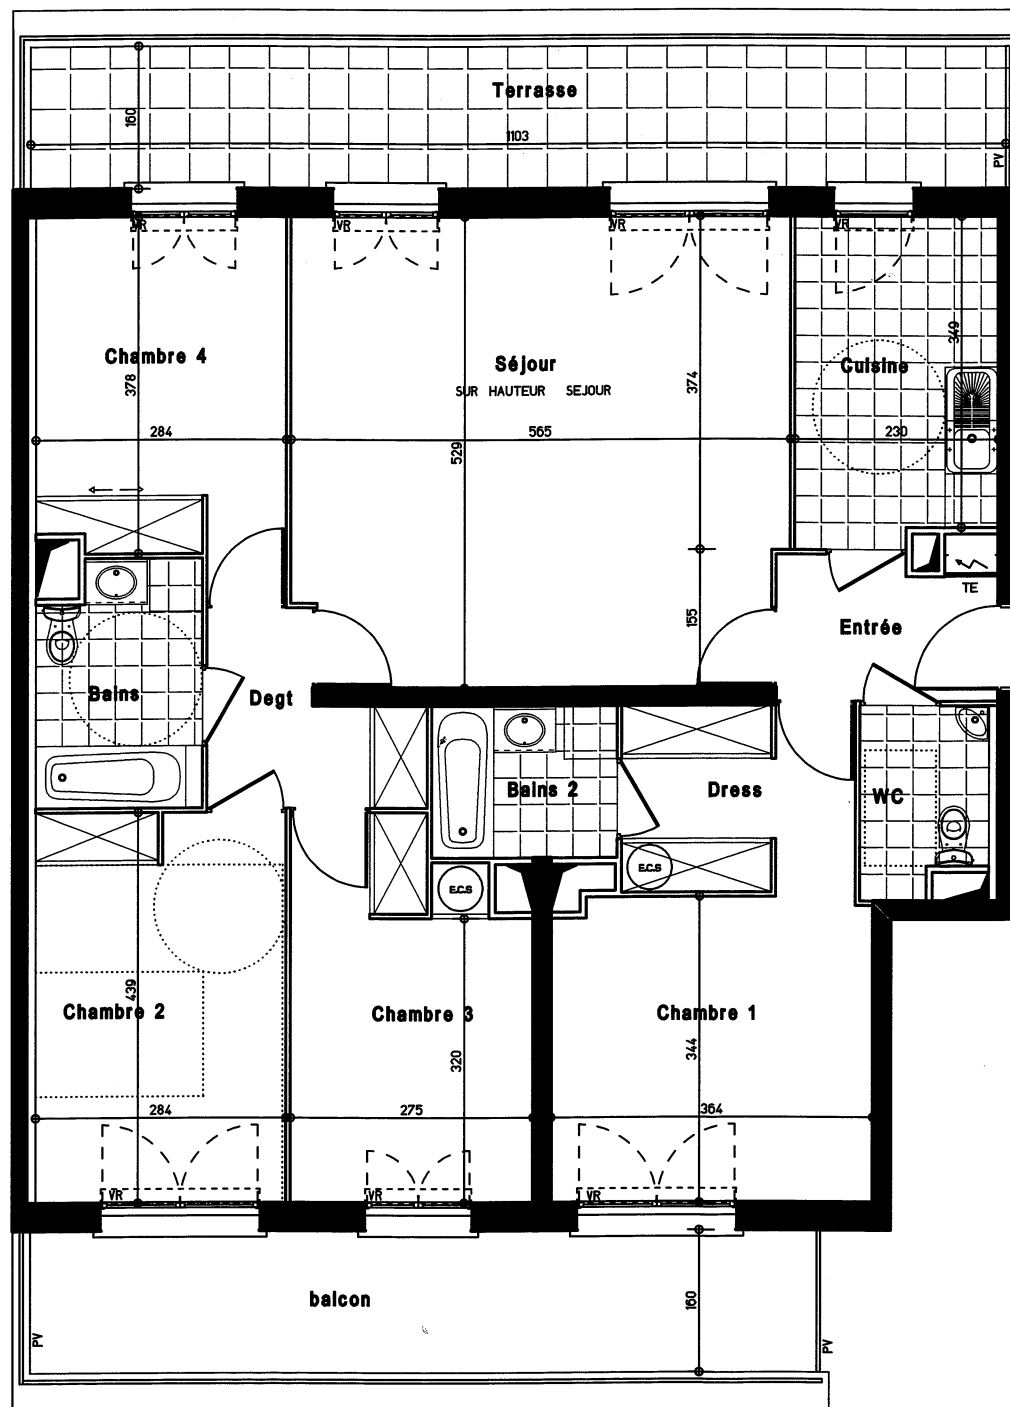

LEGENDE


TE: Tableau électrique VR : Volet roulant
 ——— hauteur 1.80m PV Pare vues

NOTA :
 Des modifications sont susceptibles d'être apportées à ce plan, en fonction des nécessités techniques de réalisation, tant en ce qui concerne les dimensions libres que l'équipement. Les surfaces indiquées sont approximatives. Les retombées, soffites, faux plafonds, et équipements sanitaires, sont figurés à titre indicatif et peuvent subir des modifications pour impératif technique. Les appareils ménagers ne sont pas fournis.



LES NOUVEAUX CONSTRUCTEURS

CONCEVONS VOTRE ESPACE DE VIE

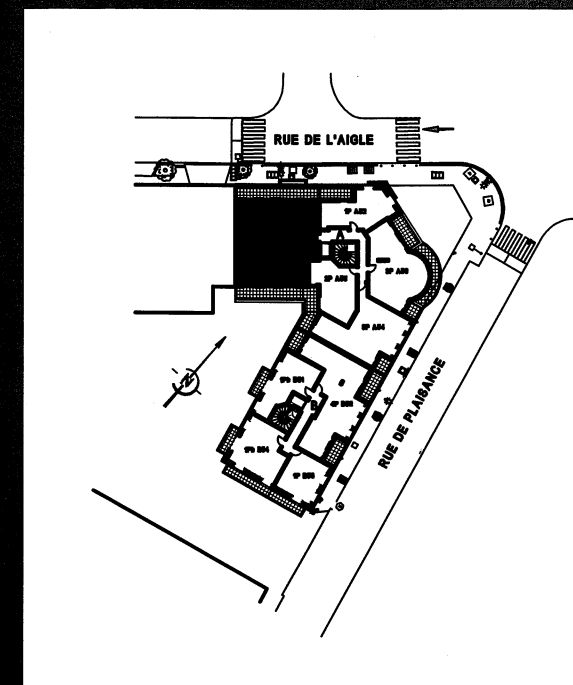

Appartement 5 pièces
 n° A51

BATIMENT A

5e ETAGE

RUE DE L'AIGLE

92250 LA GARENNE COLOMBES

Entrée : 3.88 m²
 Séjour : 29.28 m²
 Cuisine : 8.34 m²

Dégagement : 4.19 m²
 Chambre 1 : 14.39 m²
 Chambre 2 : 12.44 m²
 Chambre 3 : 11.02 m²
 Chambre 4 : 11.08 m²

Salle de Bains : 5.02 m²
 Salle de Bains 2 : 3.59 m²
 Toilettes : 2.93 m²
 Dressing : 3.55 m²

SURFACE HABITABLE : 109.71 m²

Balcon : 14.25 m²
 Terrasse 17.40 m²