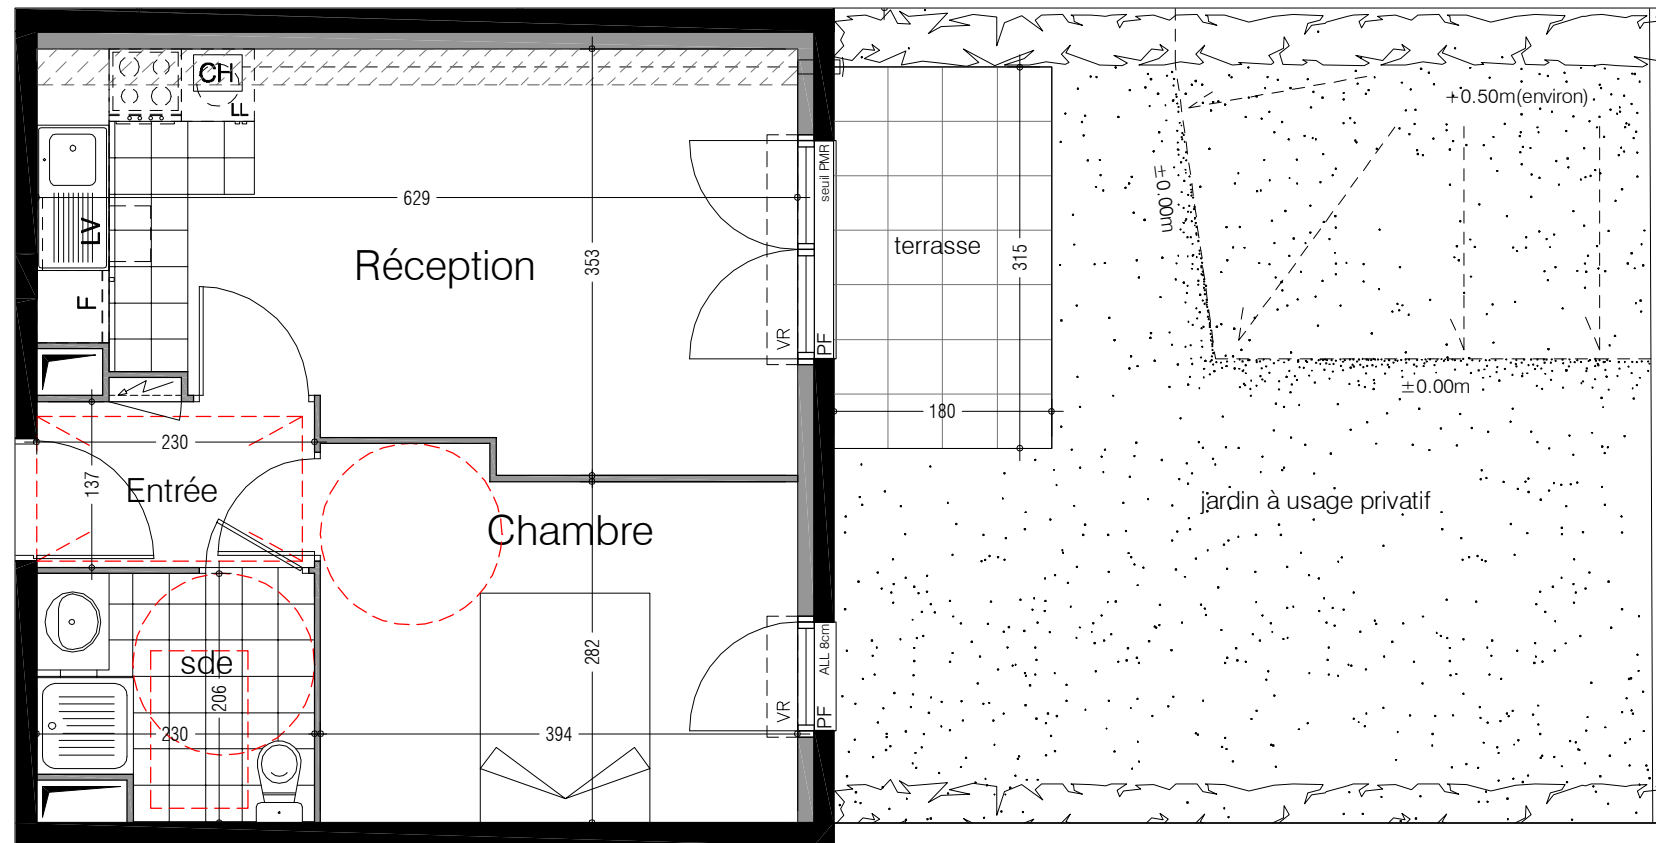


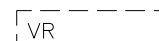


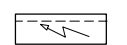
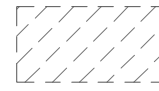
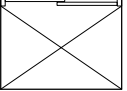
# LE 49 RÉPUBLIQUE

## VILLEJUIF

002



### LEGENDE

-  : volet roulant
-  : eaux pluviales
-  : chaudière
-  : gaine technique
-  : tableau électrique
-  : faux-plafond ou soffite
-  : placard coulissant
-  : placard battant

**Preference**  
HOME  
L'immobilier à votre image

  
**LES NOUVEAUX CONSTRUCTEURS**



Appartement 2 PIÈCES  
Lot N°002

**REZ DE CHAUSSEE**  
49 avenue de la République  
94 800 VILLEJUIF

### TABLEAU DES SURFACES

(y compris placards)

|             |                      |
|-------------|----------------------|
| Entrée      | 3.10 m <sup>2</sup>  |
| Réception   | 19.80 m <sup>2</sup> |
| Chambre     | 11.50 m <sup>2</sup> |
| salle d'eau | 4.40 m <sup>2</sup>  |

**SURFACE HABITABLE 38.80 m<sup>2</sup>**

|          |                      |
|----------|----------------------|
| terrasse | 5.60 m <sup>2</sup>  |
| jardin   | 37.00 m <sup>2</sup> |

**SURFACE TOTALE PRIVATIVE 81.40 m<sup>2</sup>**

INDICE 0

DATE: 02/03/2012

Des modifications sont susceptibles d'être apportées à ce plan en fonction des nécessités techniques de la réalisation tant en ce qui concerne les dimensions libres que l'équipement. Les surfaces sont approximatives. Les retombées, soffites, faux-plafonds, équipements sanitaires ainsi que le calpinage et dimensions des carrelages sont figurés à titre indicatif, et peuvent subir des modifications pour des impératifs techniques. Les équipements ménagers ne sont pas fournis (hormis l'évier ou meuble kitchenette).

