


LE 49 RÉPUBLIQUE


VILLEJUIF

003

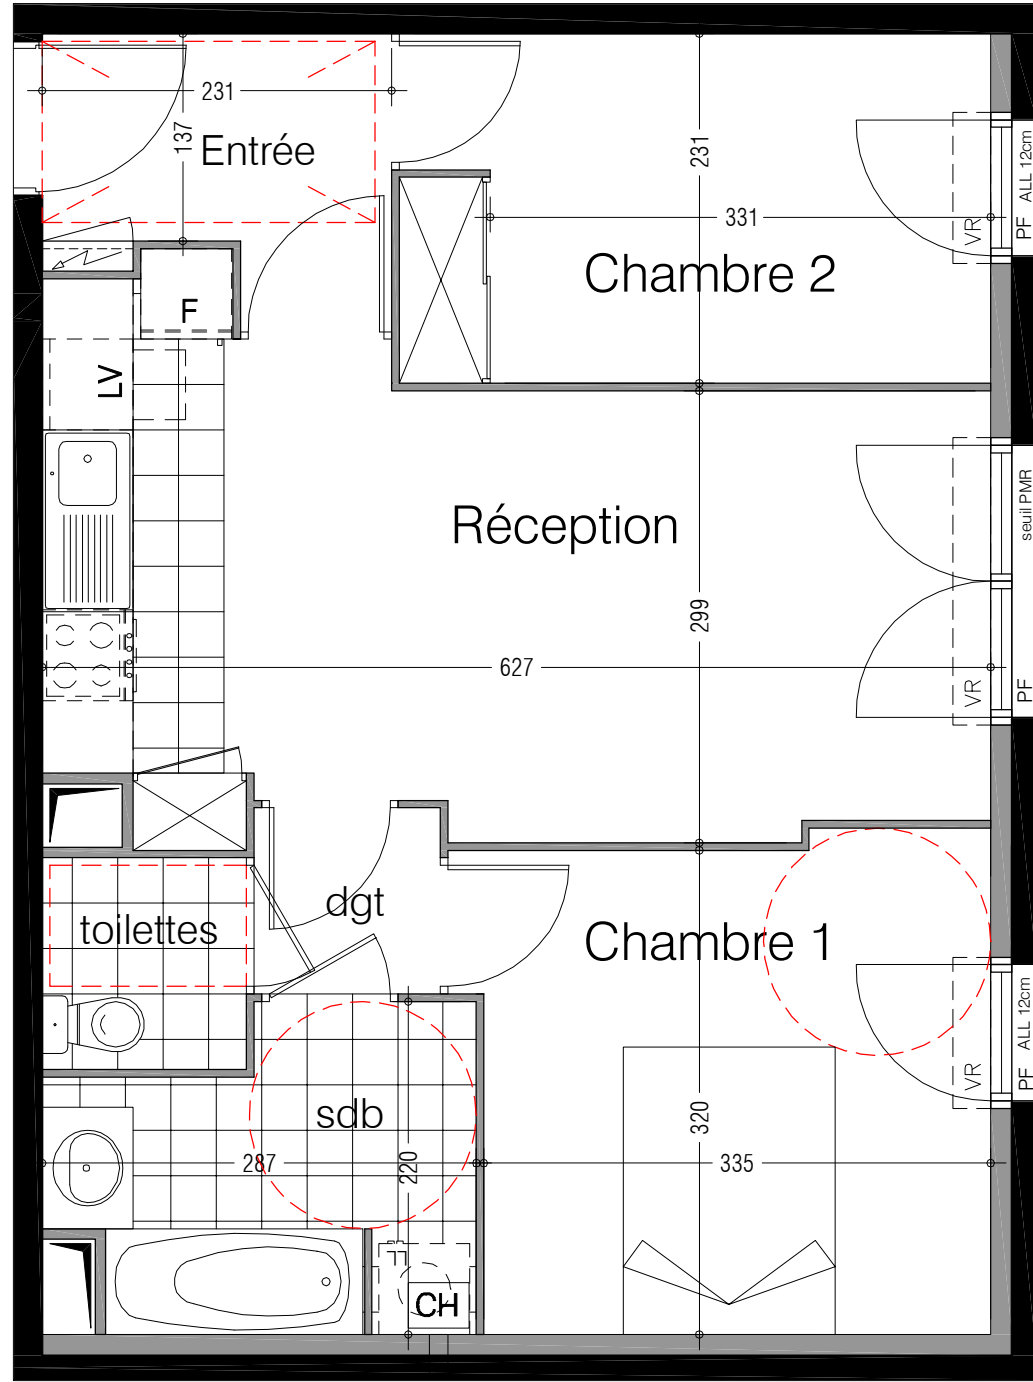

LEGENDE

- : volet roulant
- : eaux pluviales
- : chaudière
- : gaine technique
- : tableau électrique
- : faux-plafond ou soffite
- : placard coulissant
- : placard battant

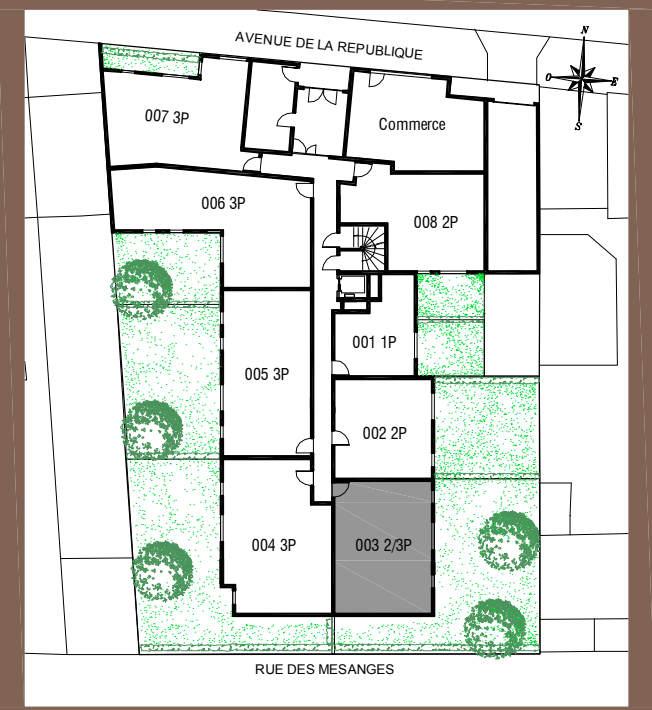

Appartement 3 PIÈCES
Lot N°003

REZ DE CHAUSÉE
49 avenue de la République
94 800 VILLEJUIF

TABLEAU DES SURFACES

(y compris placards)

Entrée	3.80 m ²
Réception	19.30 m ²
Chambre 1	11.10 m ²
Chambre 2	9.00 m ²
salle de bain	5.30 m ²
toilettes	1.90 m ²
dégagement	1.50 m ²


SURFACE HABITABLE 51.90 m²

terrasse 5.60 m²
jardin 83.00 m²

SURFACE TOTALE PRIVATIVE 140.50 m²

INDICE 0 DATE: 30/05/2012


Des modifications sont susceptibles d'être apportées à ce plan en fonction des nécessités techniques de la réalisation tant en ce qui concerne les dimensions libres que l'équipement. Les surfaces sont approximatives. Les retombées, soffites, faux-plafonds, équipements sanitaires ainsi que le calpinage et dimensions des carrelages sont figurés à titre indicatif, et peuvent subir des modifications pour des impératifs techniques. Les équipements ménagers ne sont pas fournis (hormis l'évier ou meuble kitchenette).

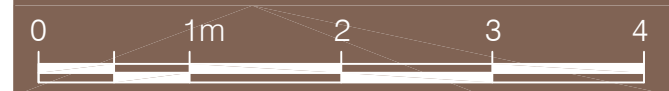





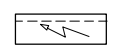
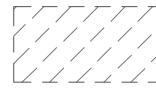
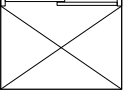
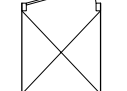
LE 49 RÉPUBLIQUE


VILLEJUIF

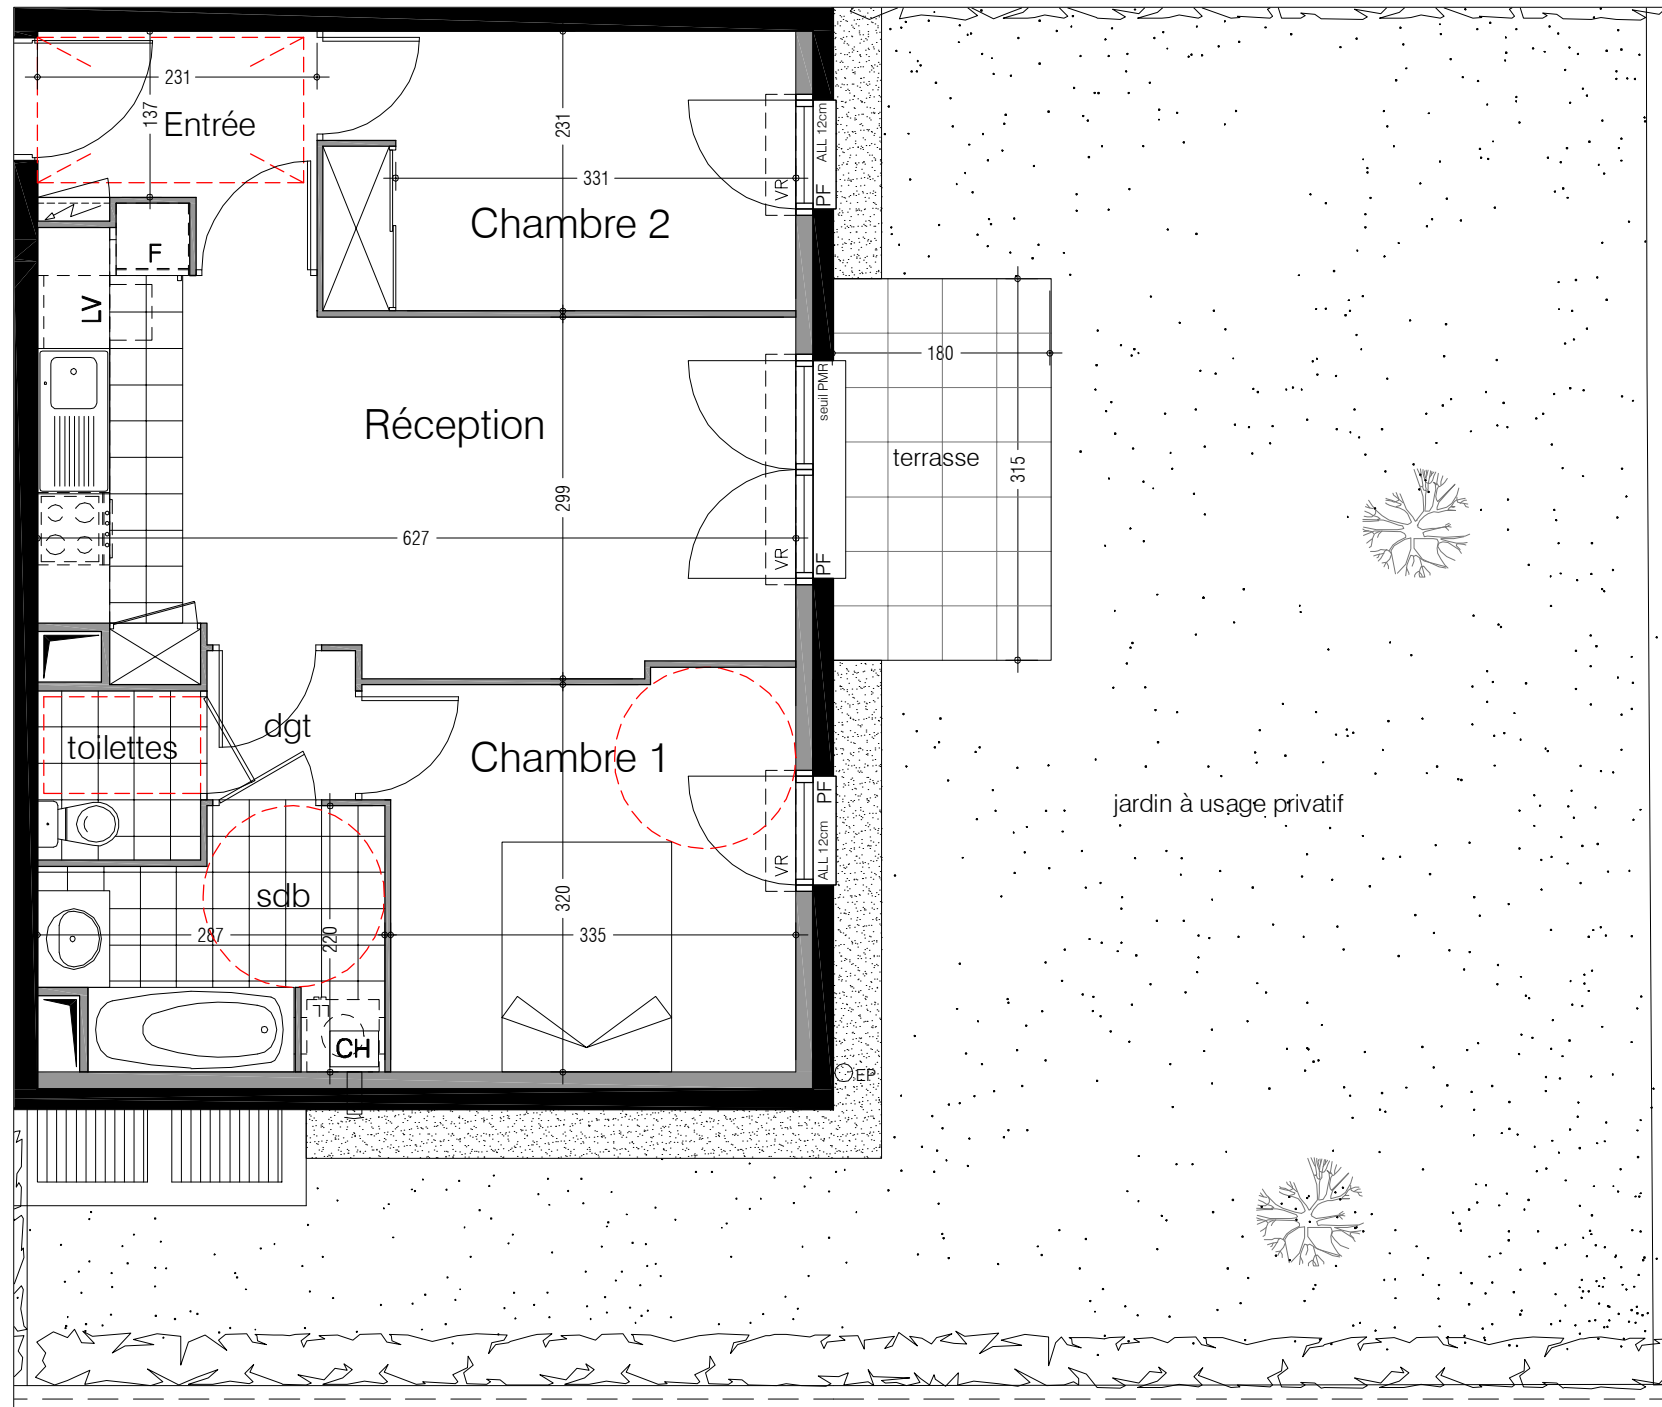003

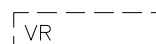

LEGENDE

-  : volet roulant
-  : eaux pluviales
-  : chaudière
-  : gaine technique
-  : tableau électrique
-  : faux-plafond ou soffite
-  : placard coulissant
-  : placard battant

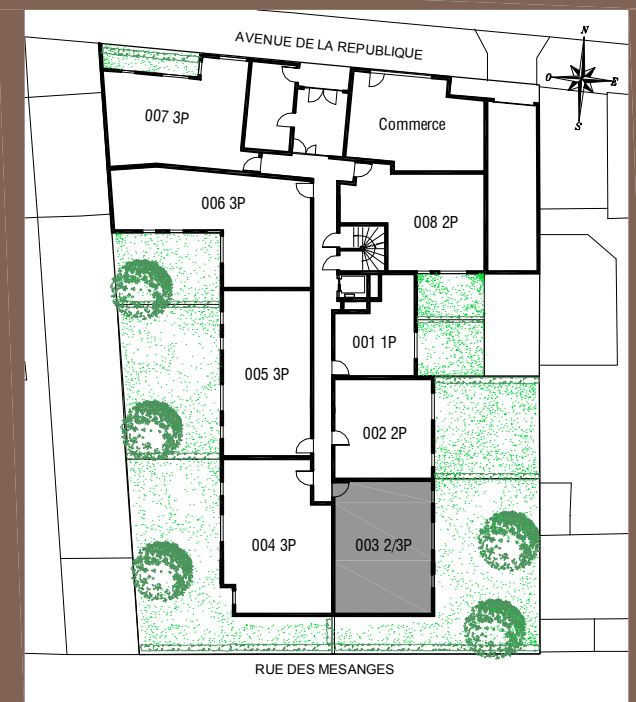

Appartement 3 PIÈCES
Lot N°003

REZ DE CHAUSÉE
49 avenue de la République
94 800 VILLEJUIF

TABLEAU DES SURFACES

(y compris placards)

Entrée	3.80 m ²
Réception	19.30 m ²
Chambre 1	11.10 m ²
Chambre 2	9.00 m ²
salle de bain	5.30 m ²
toilettes	1.90 m ²
dégagement	1.50 m ²

SURFACE HABITABLE 51.90 m²

terrasse 5.60 m²
jardin 83.00 m²

SURFACE TOTALE PRIVATIVE 140.50 m²

INDICE 0

DATE: 30/05/2012

Des modifications sont susceptibles d'être apportées à ce plan en fonction des nécessités techniques de la réalisation tant en ce qui concerne les dimensions libres que l'équipement. Les surfaces sont approximatives. Les retombées, soffites, faux-plafonds, équipements sanitaires ainsi que le calpinage et dimensions des carrelages sont figurés à titre indicatif, et peuvent subir des modifications pour des impératifs techniques. Les équipements ménagers ne sont pas fournis (hormis l'évier ou meuble kitchenette).

