


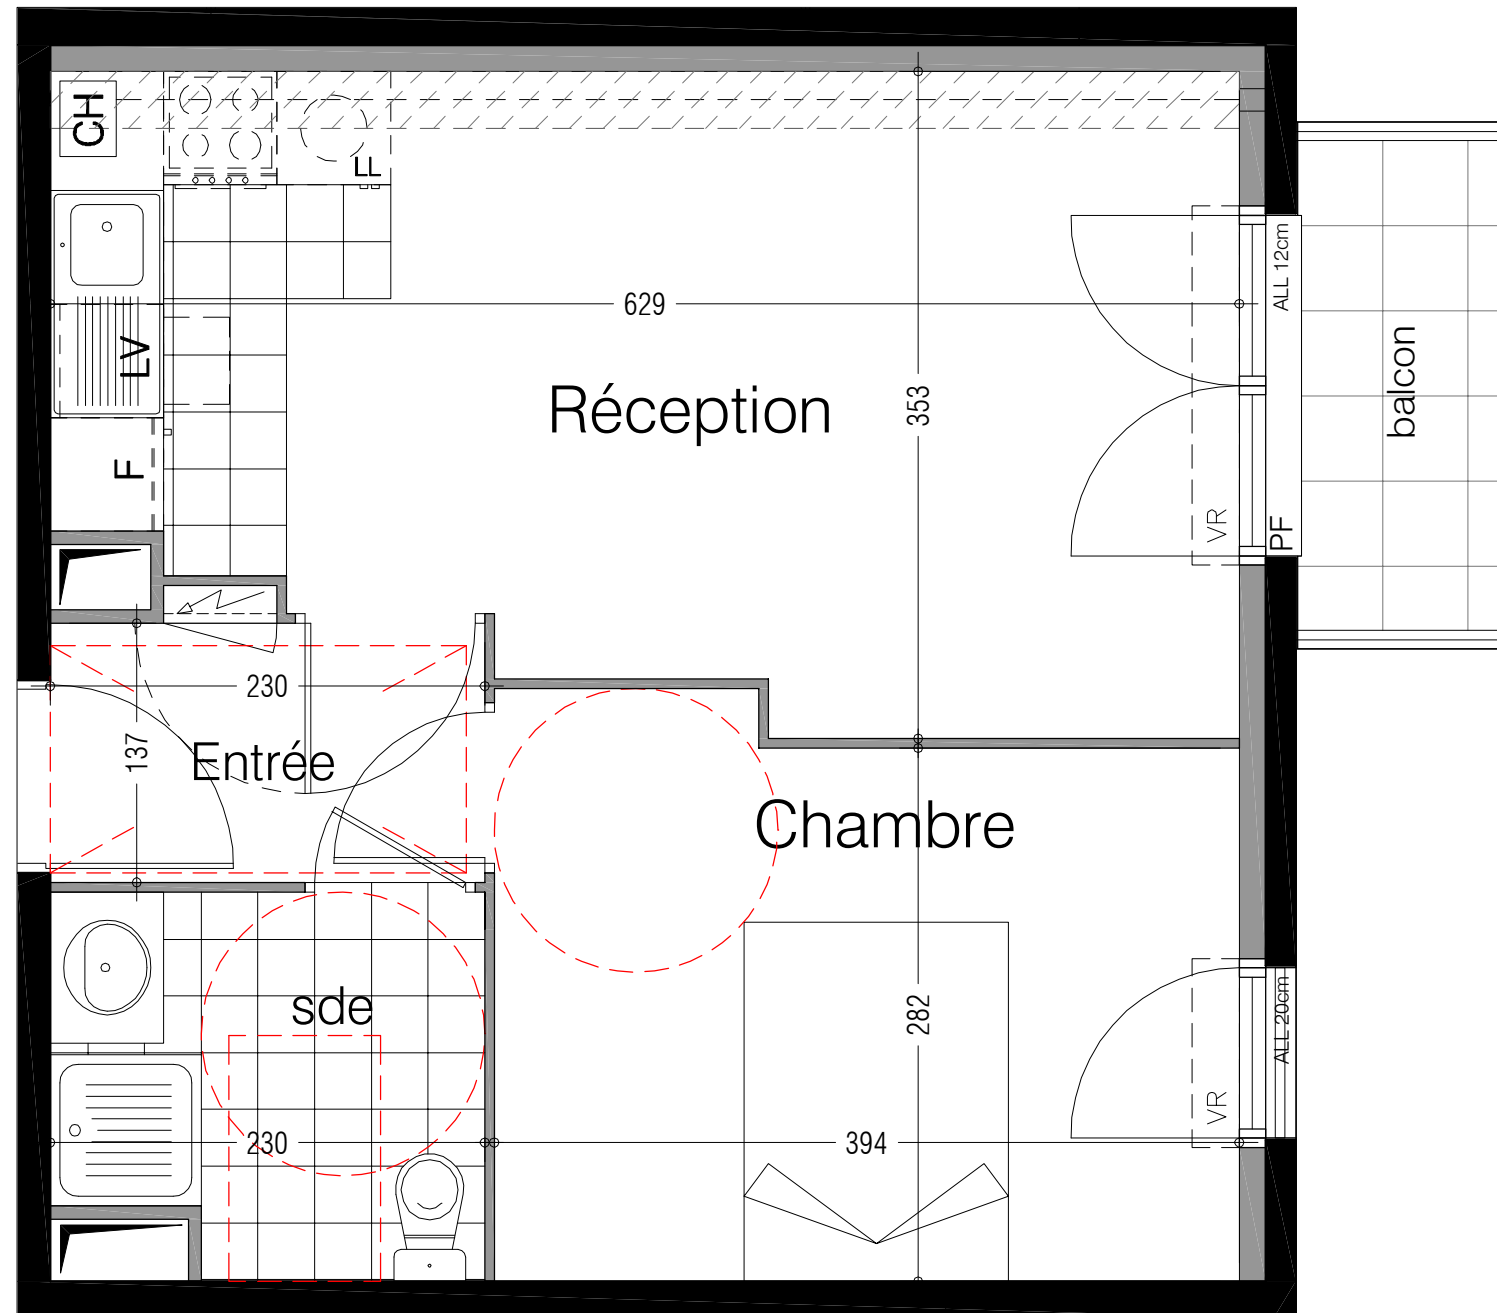


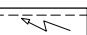
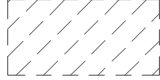
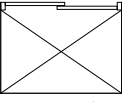
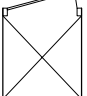
LE 49 RÉPUBLIQUE

VILLEJUIF

202



LEGENDE

-  : volet roulant
-  : eaux pluviales
-  : chaudière
-  : gaine technique
-  : tableau électrique
-  : faux-plafond ou soffite
-  : placard coulissant
-  : placard battant

Preference
HOME
L'immobilier à votre image


LES NOUVEAUX CONSTRUCTEURS



Appartement 2 PIÈCES
Lot N°202

ÉTAGE 2
49 avenue de la République
94 800 VILLEJUIF

TABLEAU DES SURFACES

(y compris placards)

| | |
|-------------|----------------------|
| Entrée | 3.10 m ² |
| Réception | 19.80 m ² |
| Chambre | 11.50 m ² |
| salle d'eau | 4.40 m ² |

SURFACE HABITABLE 38.80 m²

balcon 3.30 m²

SURFACE TOTALE PRIVATIVE 42.10 m²

INDICE 0

DATE: 16/05/2012

Des modifications sont susceptibles d'être apportées à ce plan en fonction des nécessités techniques de la réalisation tant en ce qui concerne les dimensions libres que l'équipement. Les surfaces sont approximatives. Les retombées, soffites, faux-plafonds, équipements sanitaires ainsi que le calpinage et dimensions des carrelages sont figurés à titre indicatif, et peuvent subir des modifications pour des impératifs techniques. Les équipements ménagers ne sont pas fournis (hormis l'évier ou meuble kitchenette).

