



# LE 49 RÉPUBLIQUE VILLEJUIF

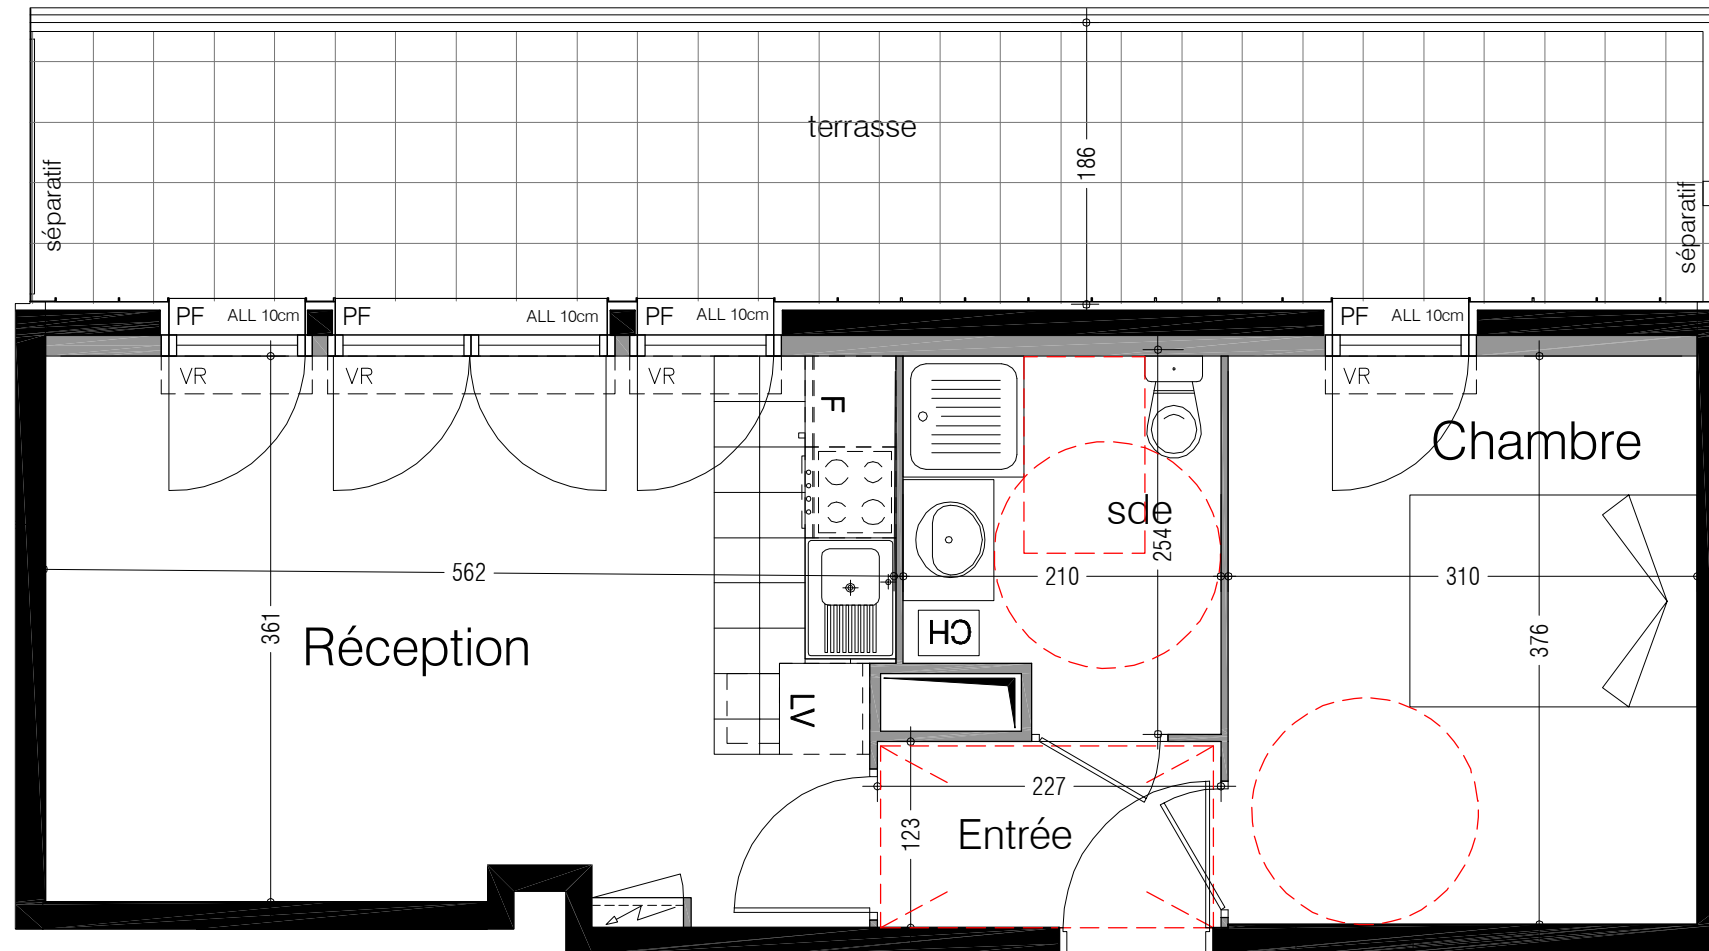

## LEGENDE

- VR : volet roulant
- EP : eaux pluviales
- CH : chaudière
- ▭ : gaine technique
- ▭ : tableau électrique
- ▨ : faux-plafond ou soffite
- ▭ : placard coulissant
- ▭ : placard battant

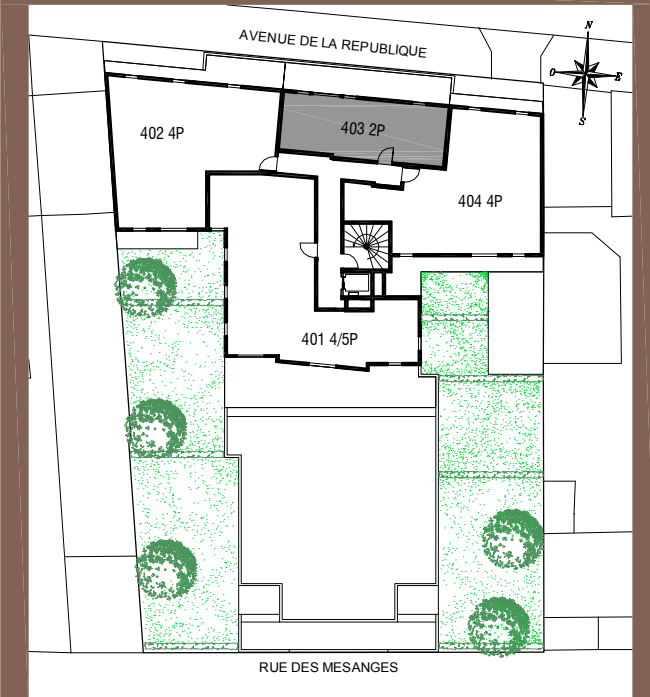

Appartement 2 PIÈCES  
Lot N°403

ÉTAGE 4  
49 avenue de la République  
94 800 VILLEJUIF

### TABLEAU DES SURFACES (y compris placards)

Entrée	2.80 m <sup>2</sup>
Réception	20.00 m <sup>2</sup>
Chambre	11.70 m <sup>2</sup>
salle d'eau	4.80 m <sup>2</sup>

**SURFACE HABITABLE 39.30 m<sup>2</sup>**

terrasse 19.80 m<sup>2</sup>

SURFACE TOTALE PRIVATIVE 59.10 m<sup>2</sup>

INDICE 0

DATE: 10/05/2012

Des modifications sont susceptibles d'être apportées à ce plan en fonction des nécessités techniques de la réalisation tant en ce qui concerne les dimensions libres que l'équipement. Les surfaces sont approximatives. Les retombées, soffites, faux-plafonds, équipements sanitaires ainsi que le calpinage et dimensions des carrelages sont figurés à titre indicatif, et peuvent subir des modifications pour des impératifs techniques. Les équipements ménagers ne sont pas fournis (hormis l'évier ou meuble kitchenette).

