
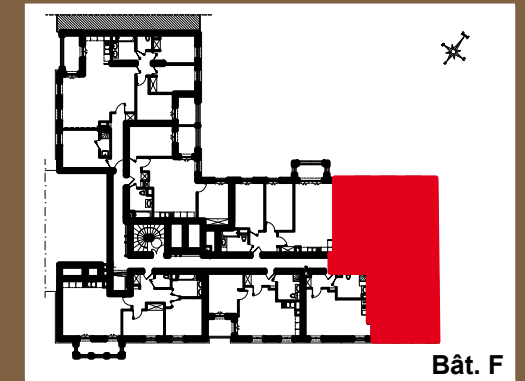
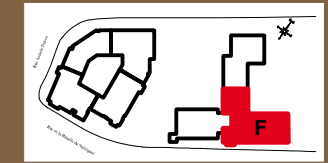
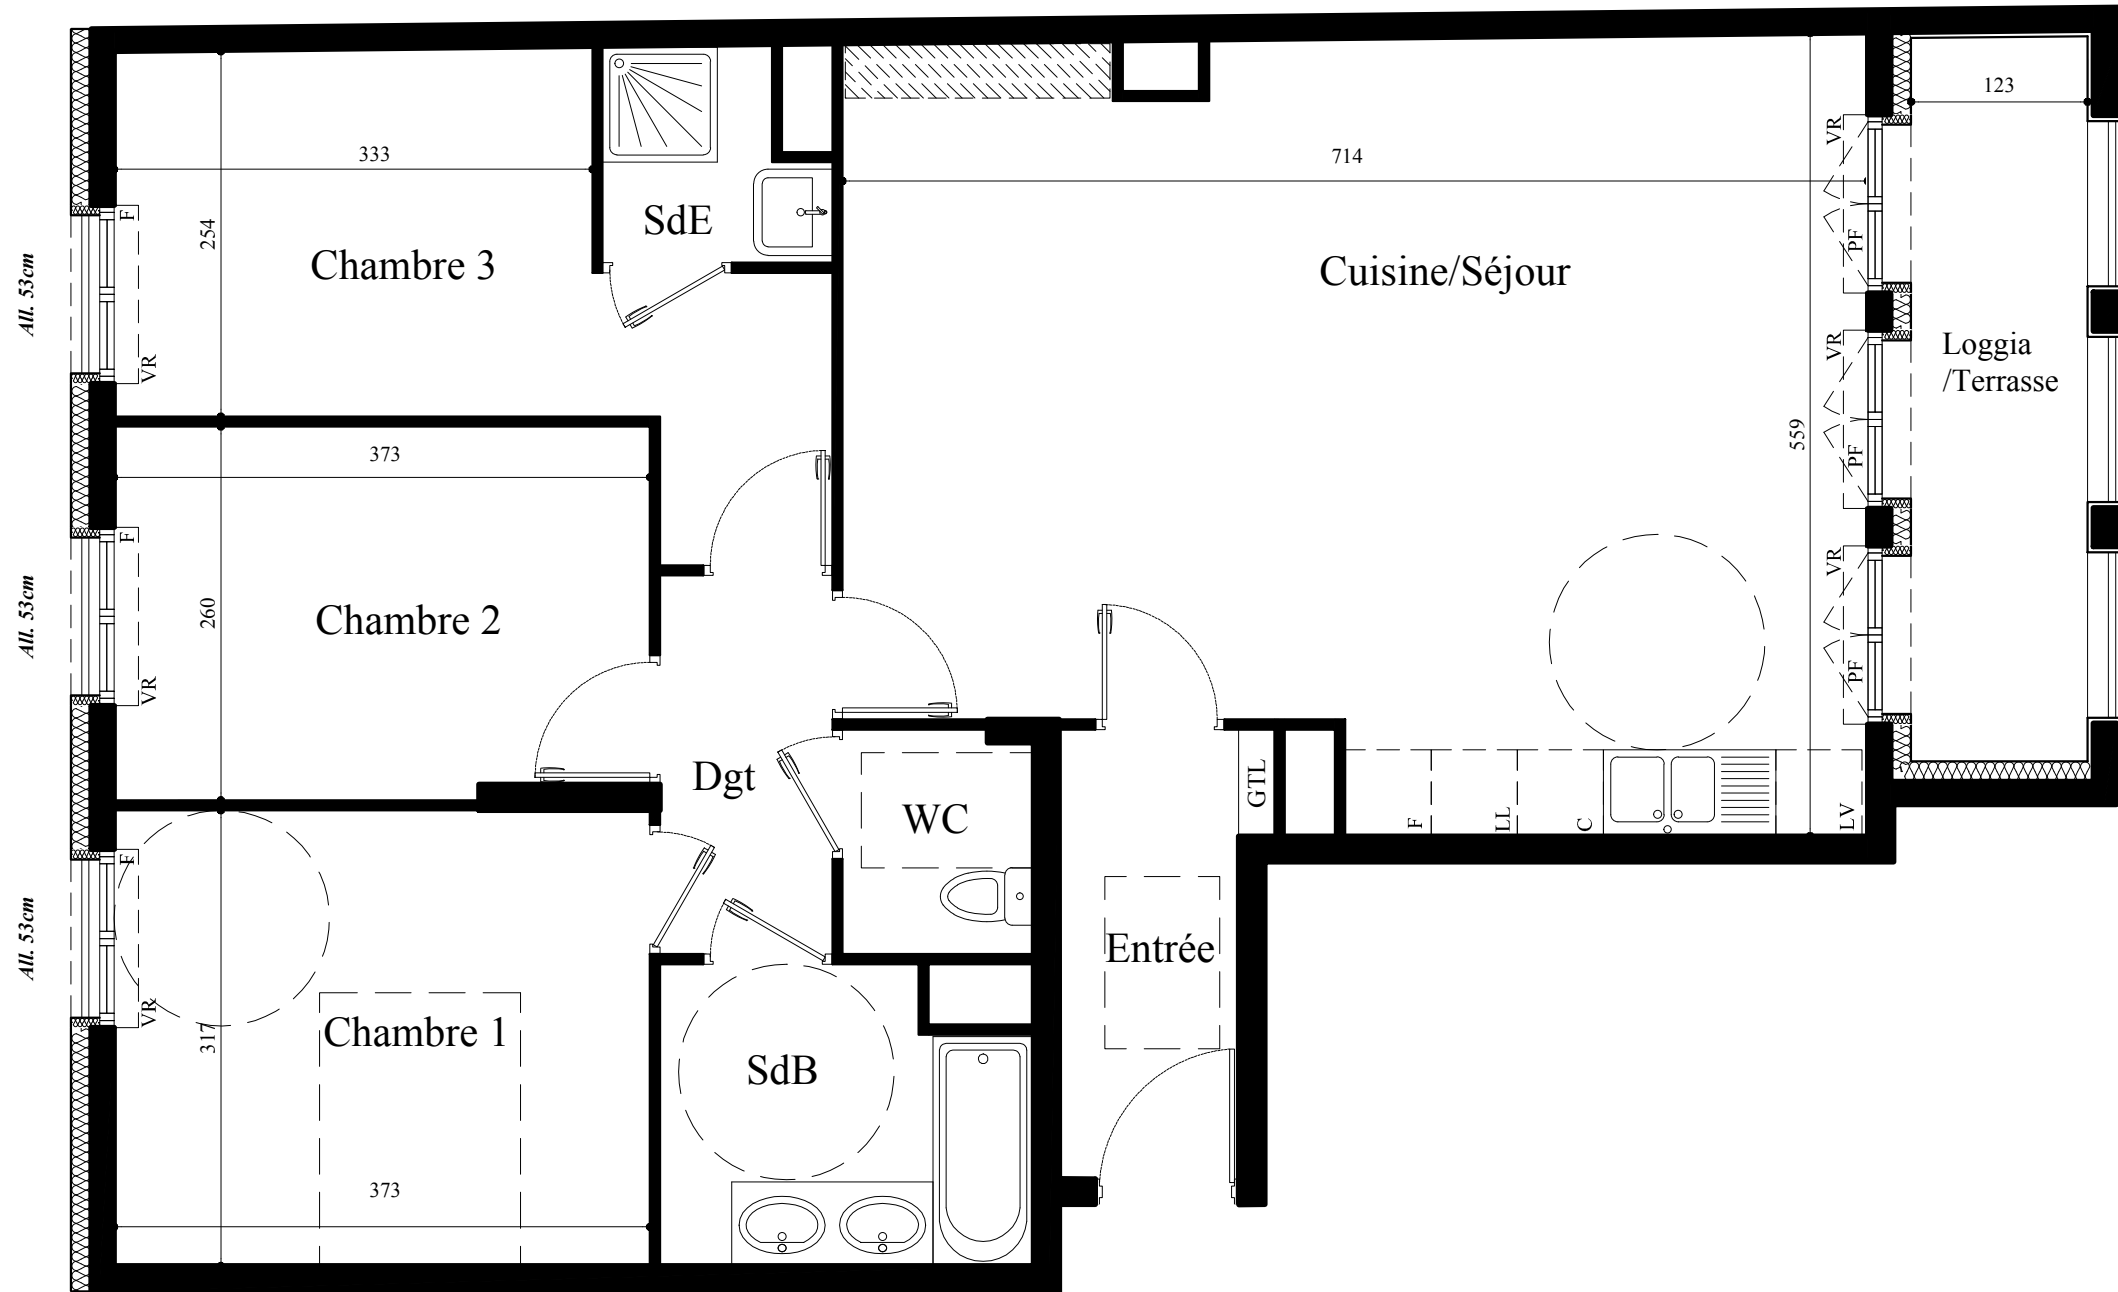


GRAND PLACE CHAVILLE

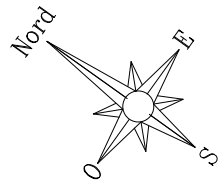

Appartement F23 4 Pièces

2ème ETAGE

Avenue Roger Salengro, Rue Anatole
France, Rue de la Bataille de Stalingrad
92370 CHAVILLE

TABLEAU DES SURFACES

(y compris placards)

ENTREE.....	3.91 m ²
DEGAGEMENT.....	3.16 m ²
CUISINE/SEJOUR.....	36.51 m ²
CHAMBRE 1.....	11.82 m ²
CHAMBRE 2.....	9.57 m ²
CHAMBRE 3.....	11.43 m ²
SALLE D'EAU.....	2.08 m ²
SALLE DE BAINS.....	5.07 m ²
WC.....	2.05 m ²

SURFACE HABITABLE.....85.60 m²

LOGGIA / TERRASSE.....5.46 m²

PLAN NOTAIRE

LEGENDE	
F	Fenêtre
PF	Porte-fenêtre
VR	Volet roulant
PL	Placard
GTL	Gaine technique logement
	Sofite

INDICE : 1

DATE : Octobre 2012

Nota :
Des modifications sont susceptibles d'être apportées à ce plan en fonction des nécessités techniques et administratives lors de la réalisation, pour les dimensions libres, positions des baies et équipements. Les surfaces données sont approximatives.
Les retombées, soffites, faux-plafonds, emplacements des équipements sont figurés à titre indicatif. Les surfaces habitables sont conformes au décret du 23 mars 1997 (Art. 4.1).

LOGIC


LES NOUVEAUX CONSTRUCTEURS
CONCEVONS VOTRE ESPACE DE VIE

