
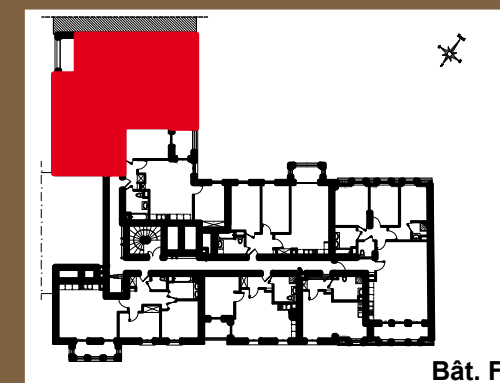
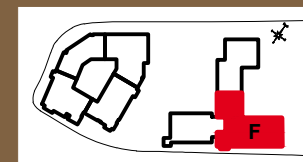


GRAND PLACE CHAVILLE

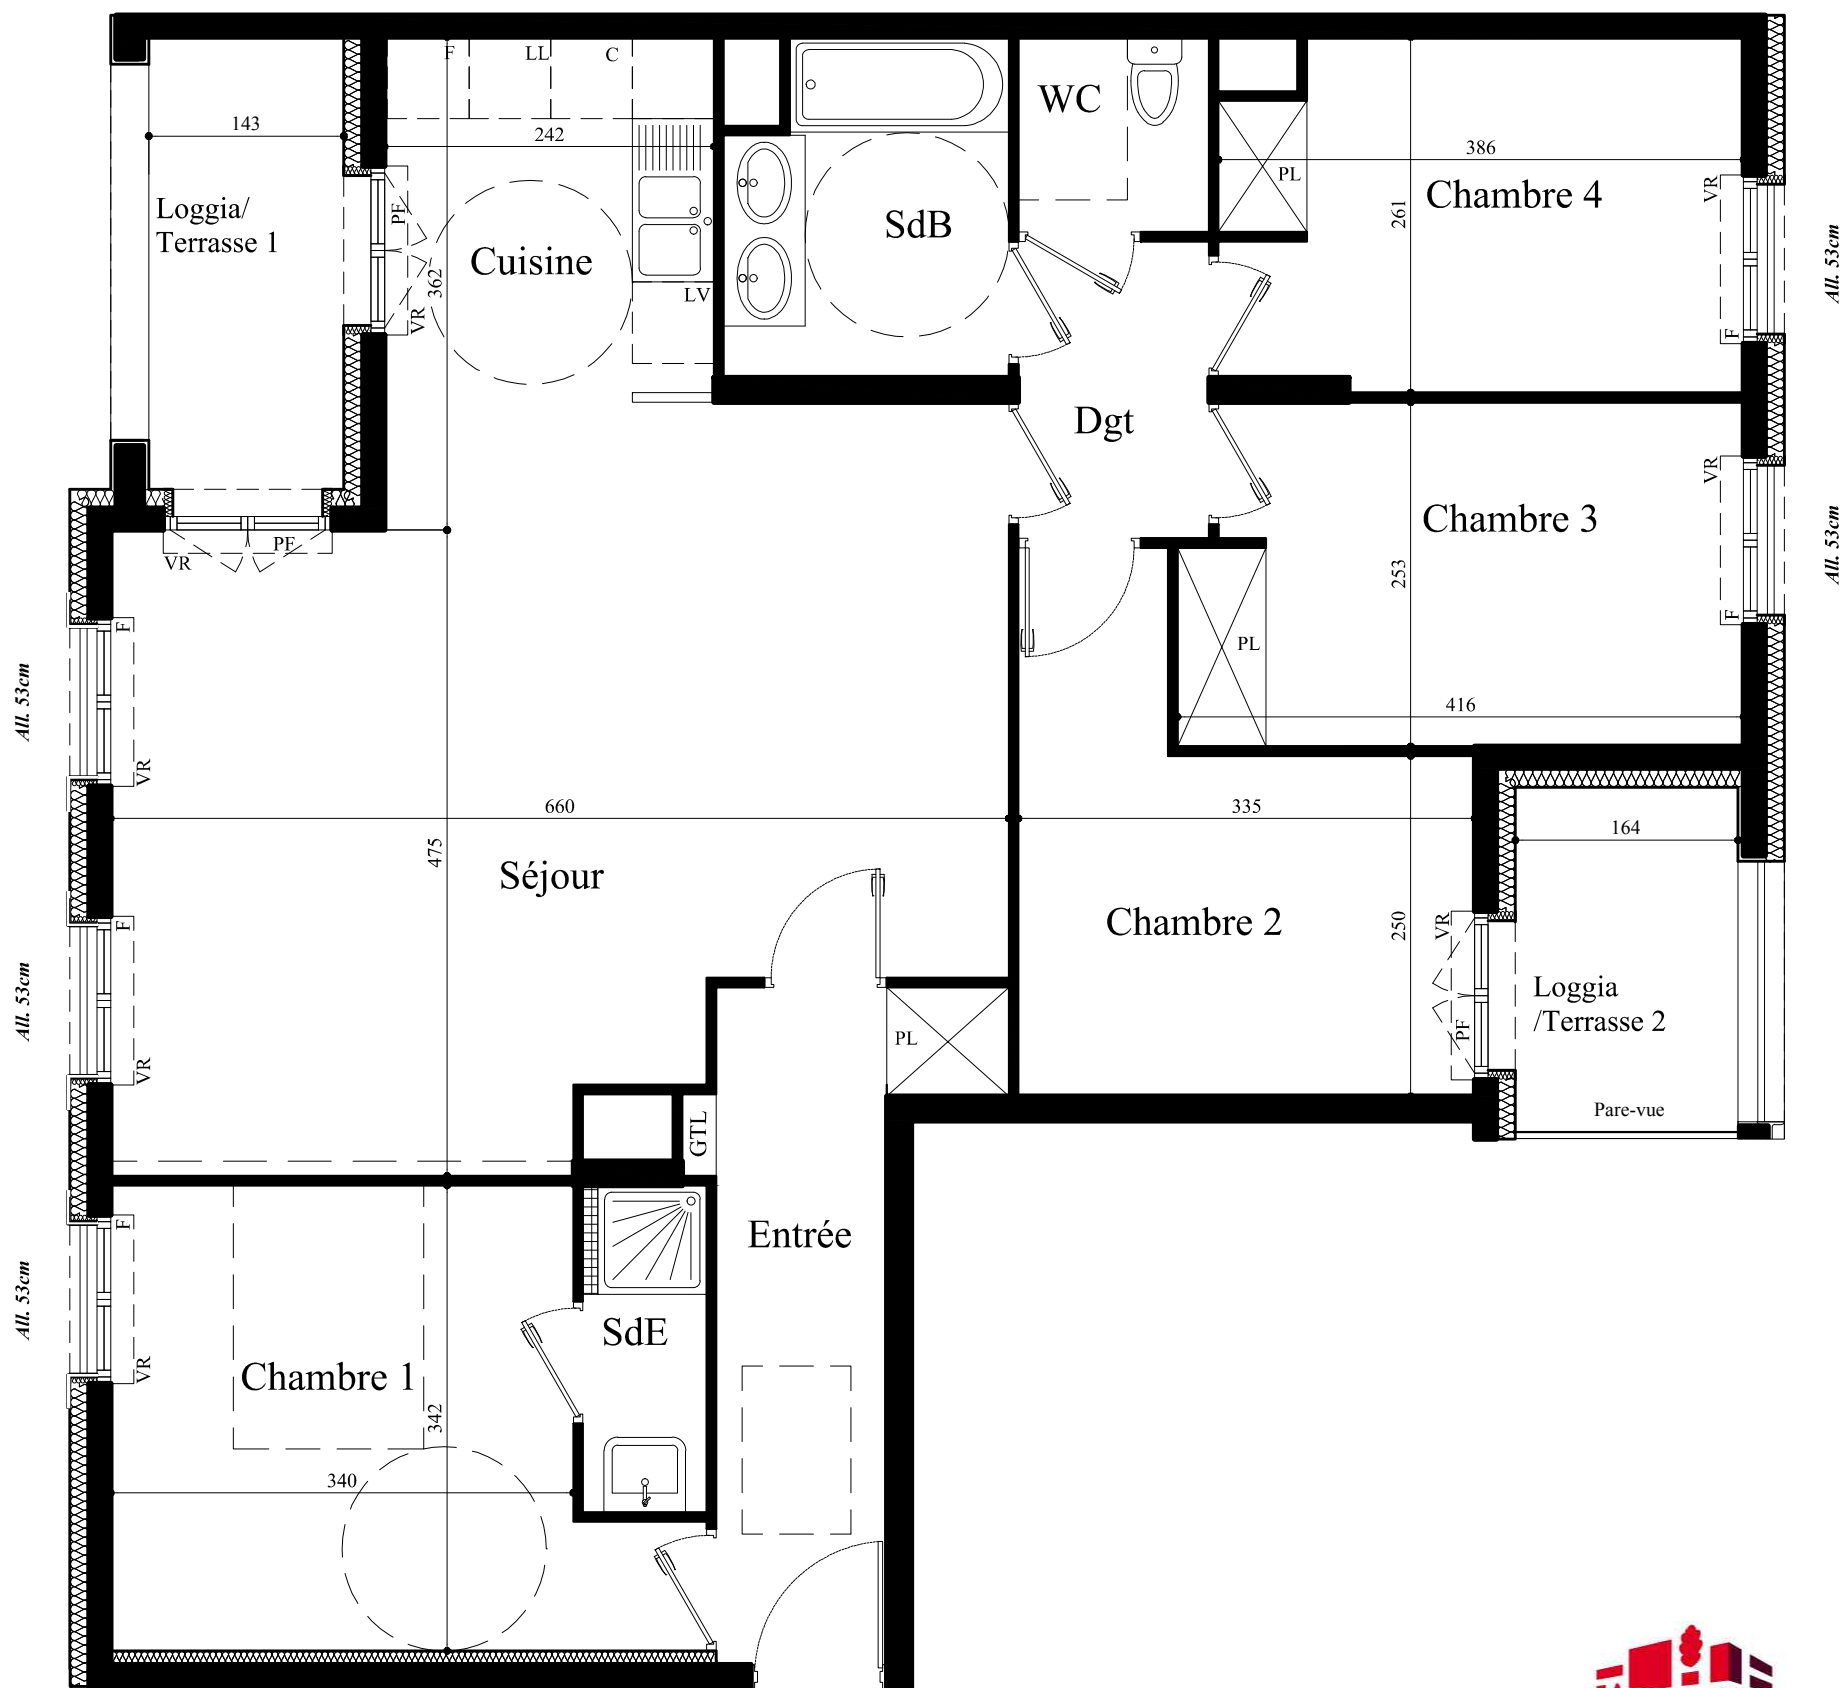

Appartement F36 5 Pièces

3ème ETAGE

Avenue Roger Salengro, Rue Anatole
France, Rue de la Bataille de Stalingrad
92370 CHAVILLE

TABLEAU DES SURFACES

(y compris placards)

ENTREE.....	6.95 m ²
SEJOUR.....	31.75 m ²
CUISINE.....	6.45 m ²
CHAMBRE 1.....	12.56 m ²
CHAMBRE 2.....	10.06 m ²
CHAMBRE 3.....	10.18 m ²
CHAMBRE 4.....	9.63 m ²
SALLE DE BAINS.....	4.90 m ²
SALLE D'EAU.....	2.18 m ²
WC.....	2.01 m ²
DEGAGEMENT.....	3.05 m ²

SURFACE HABITABLE.....99.72 m²

LOGGIA / TERRASSE 1.....4.46 m²

LOGGIA / TERRASSE 2.....3.85 m²

PLAN NOTAIRE

LEGENDE	
F	Fenêtre
PF	Porte-fenêtre
VR	Volet roulant
PL	Placard
GTL	Gaine technique logement
ODB	Oeil-de-boeuf
	Soffite

INDICE : 1

DATE : Octobre 2012

Nota :
Des modifications sont susceptibles d'être apportées à ce plan en fonction des nécessités techniques et administratives lors de la réalisation, pour les dimensions libres, positions des baies et équipements. Les surfaces données sont approximatives.
Les retombées, soffites, faux-plafonds, emplacements des équipements sont figurés à titre indicatif. Les surfaces habitables sont conformes au décret du 23 mars 1997 (Art. 4.1).

LOGIC

LES NOUVEAUX CONSTRUCTEURS
CONCEVONS VOTRE ESPACE DE VIE

