





GRAND PLACE CHAVILLE

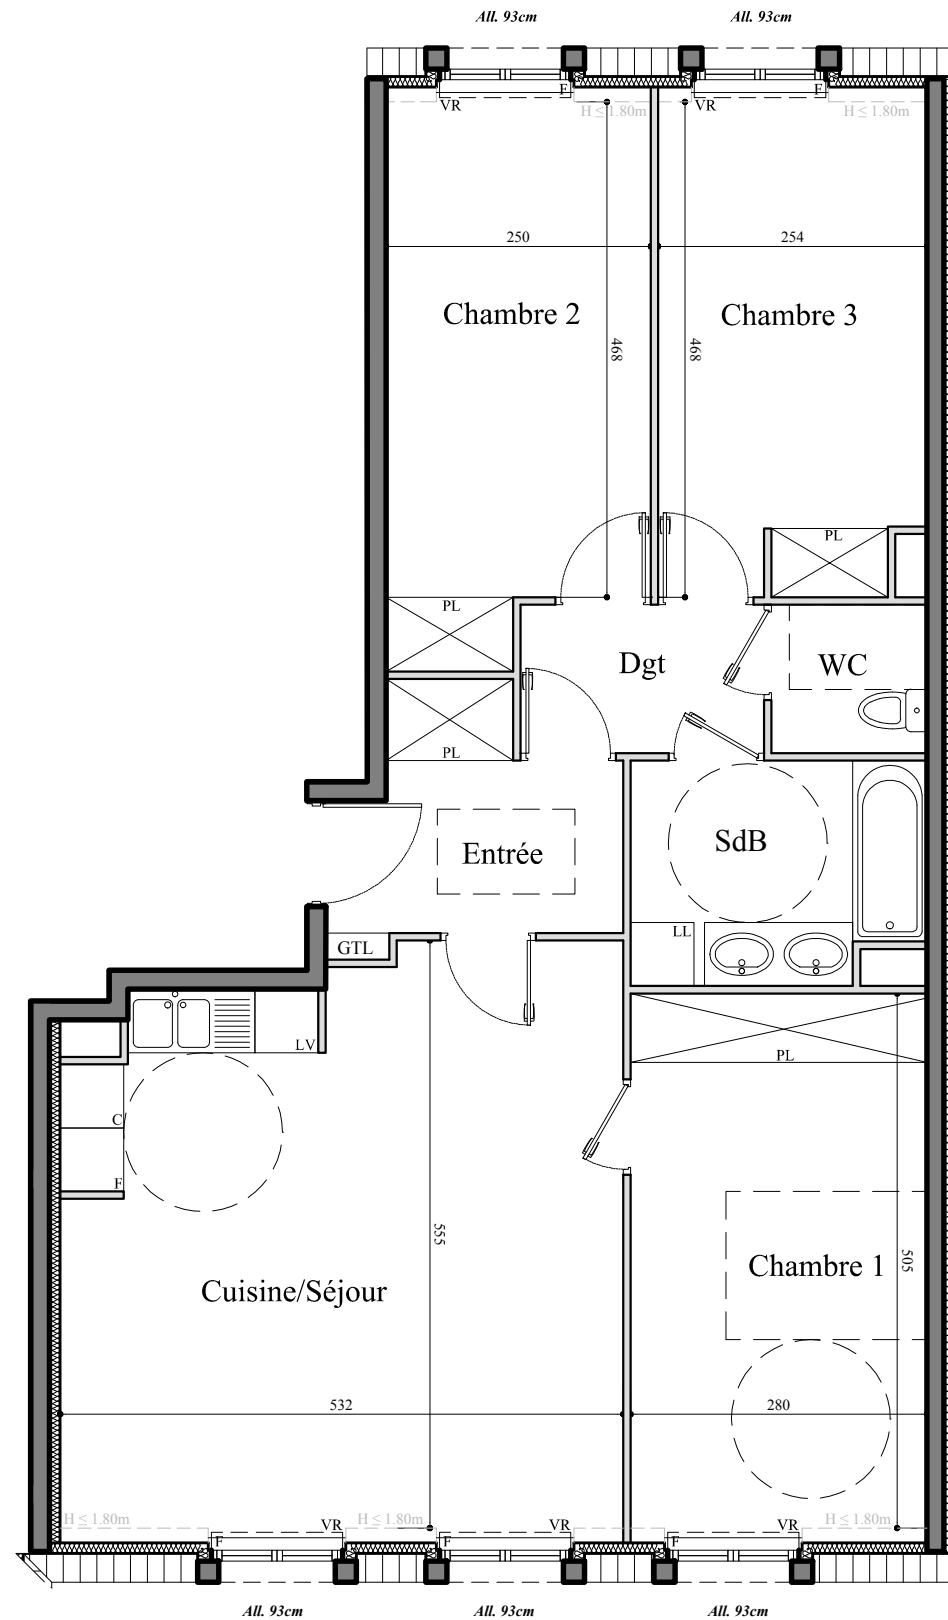

LOGIC

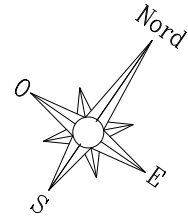

LES NOUVEAUX CONSTRUCTEURS
CONCEVONS VOTRE ESPACE DE VIE

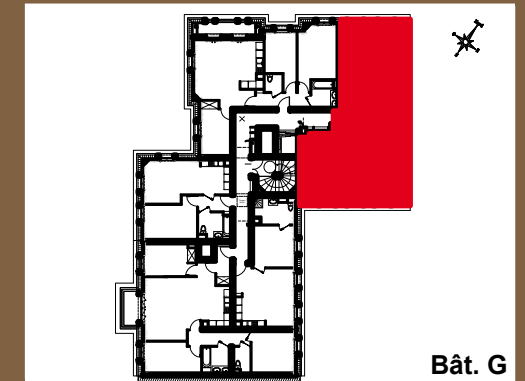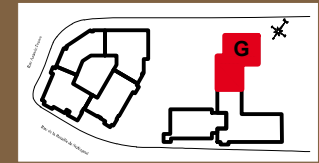

Appartement G51 4 Pièces

COMBLES

Avenue Roger Salengro, Rue Anatole
France, Rue de la Bataille de Stalingrad
92370 CHAVILLE

TABLEAU DES SURFACES

(y compris placards)

ENTREE.....	5,29 m ²
CUISINE/SEJOUR.....	27,90 m ²
CHAMBRE 1.....	14,26 m ²
CHAMBRE 2.....	12,66 m ²
CHAMBRE 3.....	11,71 m ²
SALLE DE BAINS.....	5,67 m ²
WC.....	2,06 m ²
DEGAGEMENT.....	3,22 m ²

SURFACE HABITABLE.....82,77 m²

PLAN NOTAIRE

LEGENDE	
F	Fenêtre
PF	Porte-fenêtre
VR	Volet roulant
PL	Placard
GTL	Gaine technique logement
	Sofite

INDICE : 0 DATE : Octobre 2012

Nota :
Des modifications sont susceptibles d'être apportées à ce plan en fonction des nécessités techniques et administratives lors de la réalisation, pour les dimensions libres, positions des baies et équipements. Les surfaces données sont approximatives.
Les retombées, soffites, faux-plafonds, emplacements des équipements sont figurés à titre indicatif. Les surfaces habitables sont conformes au décret du 23 mars 1997 (Art. 4.1).

