


# Les Allées du Château


## Saint Priest

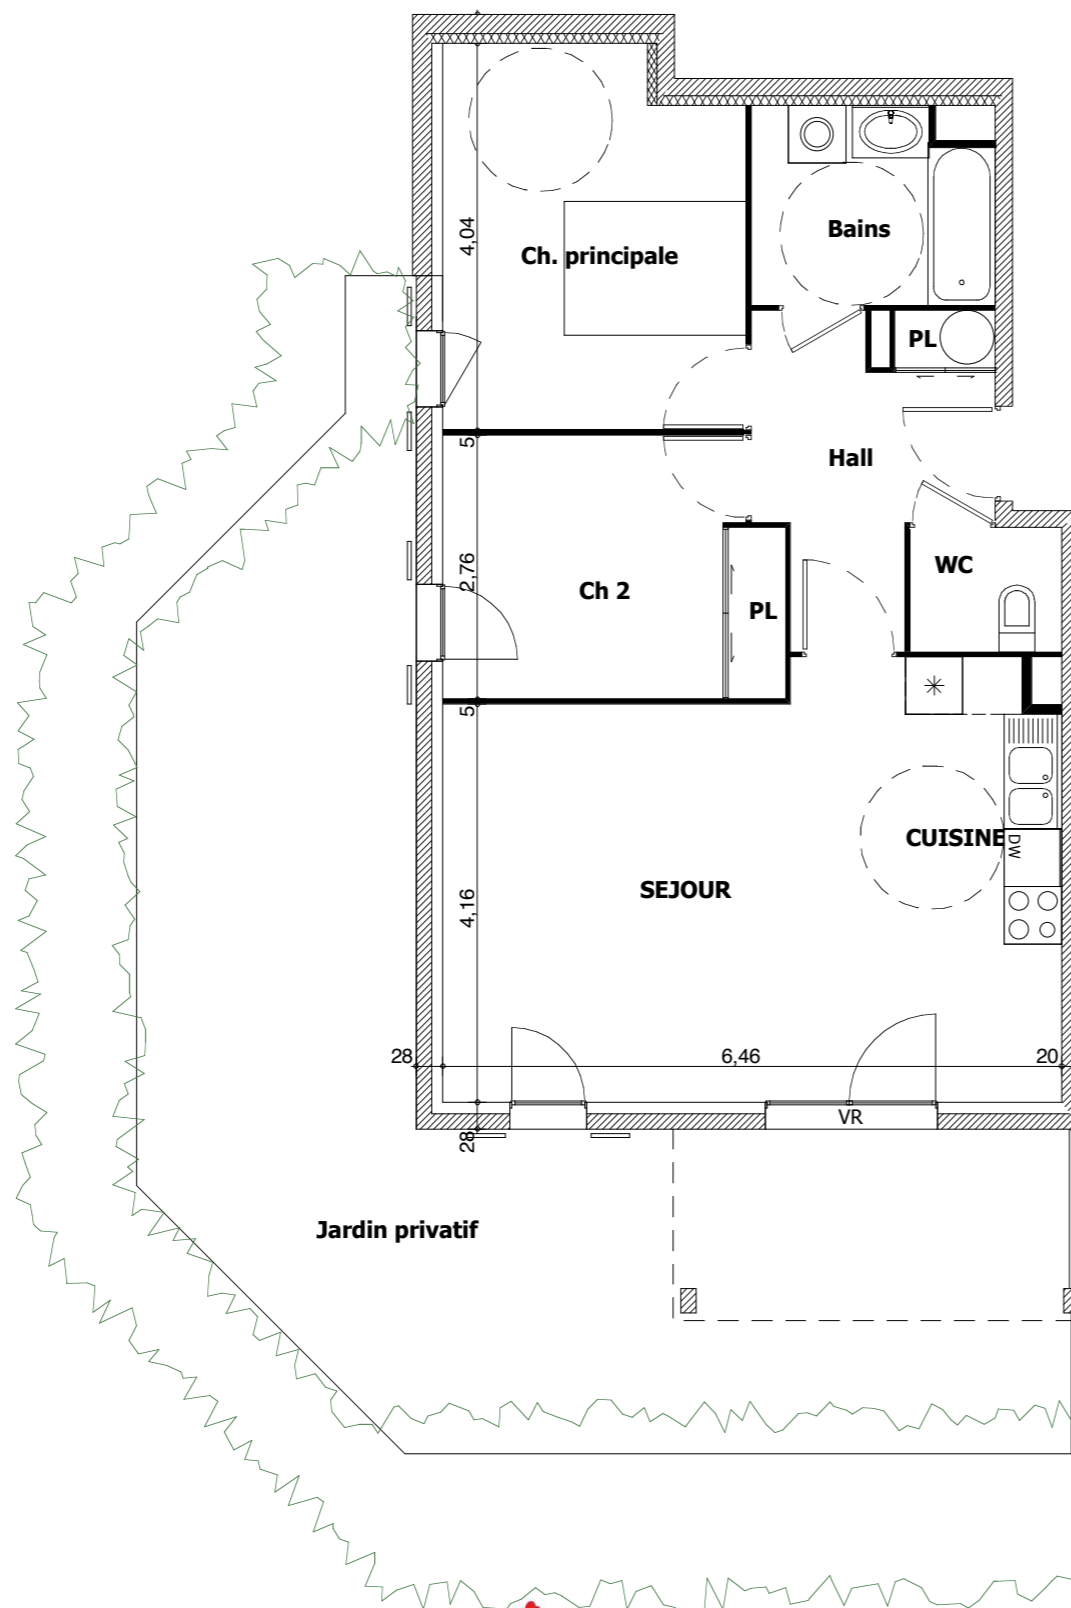

Jardin privatif



**LES NOUVEAUX CONSTRUCTEURS**  
CONCEVONS VOTRE ESPACE DE VIE

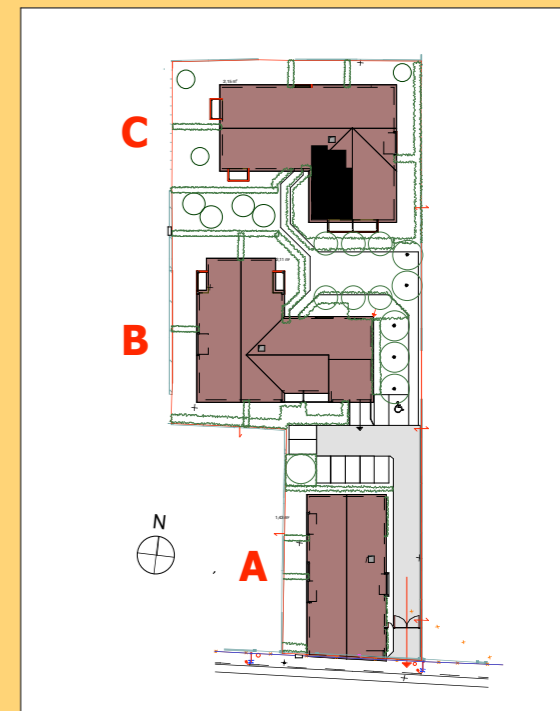

### Appartement 3 pieces N° 306

**BATIMENT C**  
**REZ DE CHAUSSEE**  
**17 rue du Grisard**  
**69800 SAINT PRIEST**

Surfaces habitables m2	63,81
Hall	6,43
Séjour	28,03
Cuisine	0,68
Rangement	2,06
Wc	12,14
Chambre principale	9,44
Chambre 2	5,03
Bains	
Jardin privatif	47,00
Garage N°	
Cave N°	

Date 28-09-2009

1m 2m 3m