
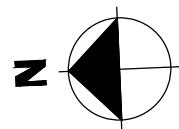


102 Rue Bastié

LYON VIII^e

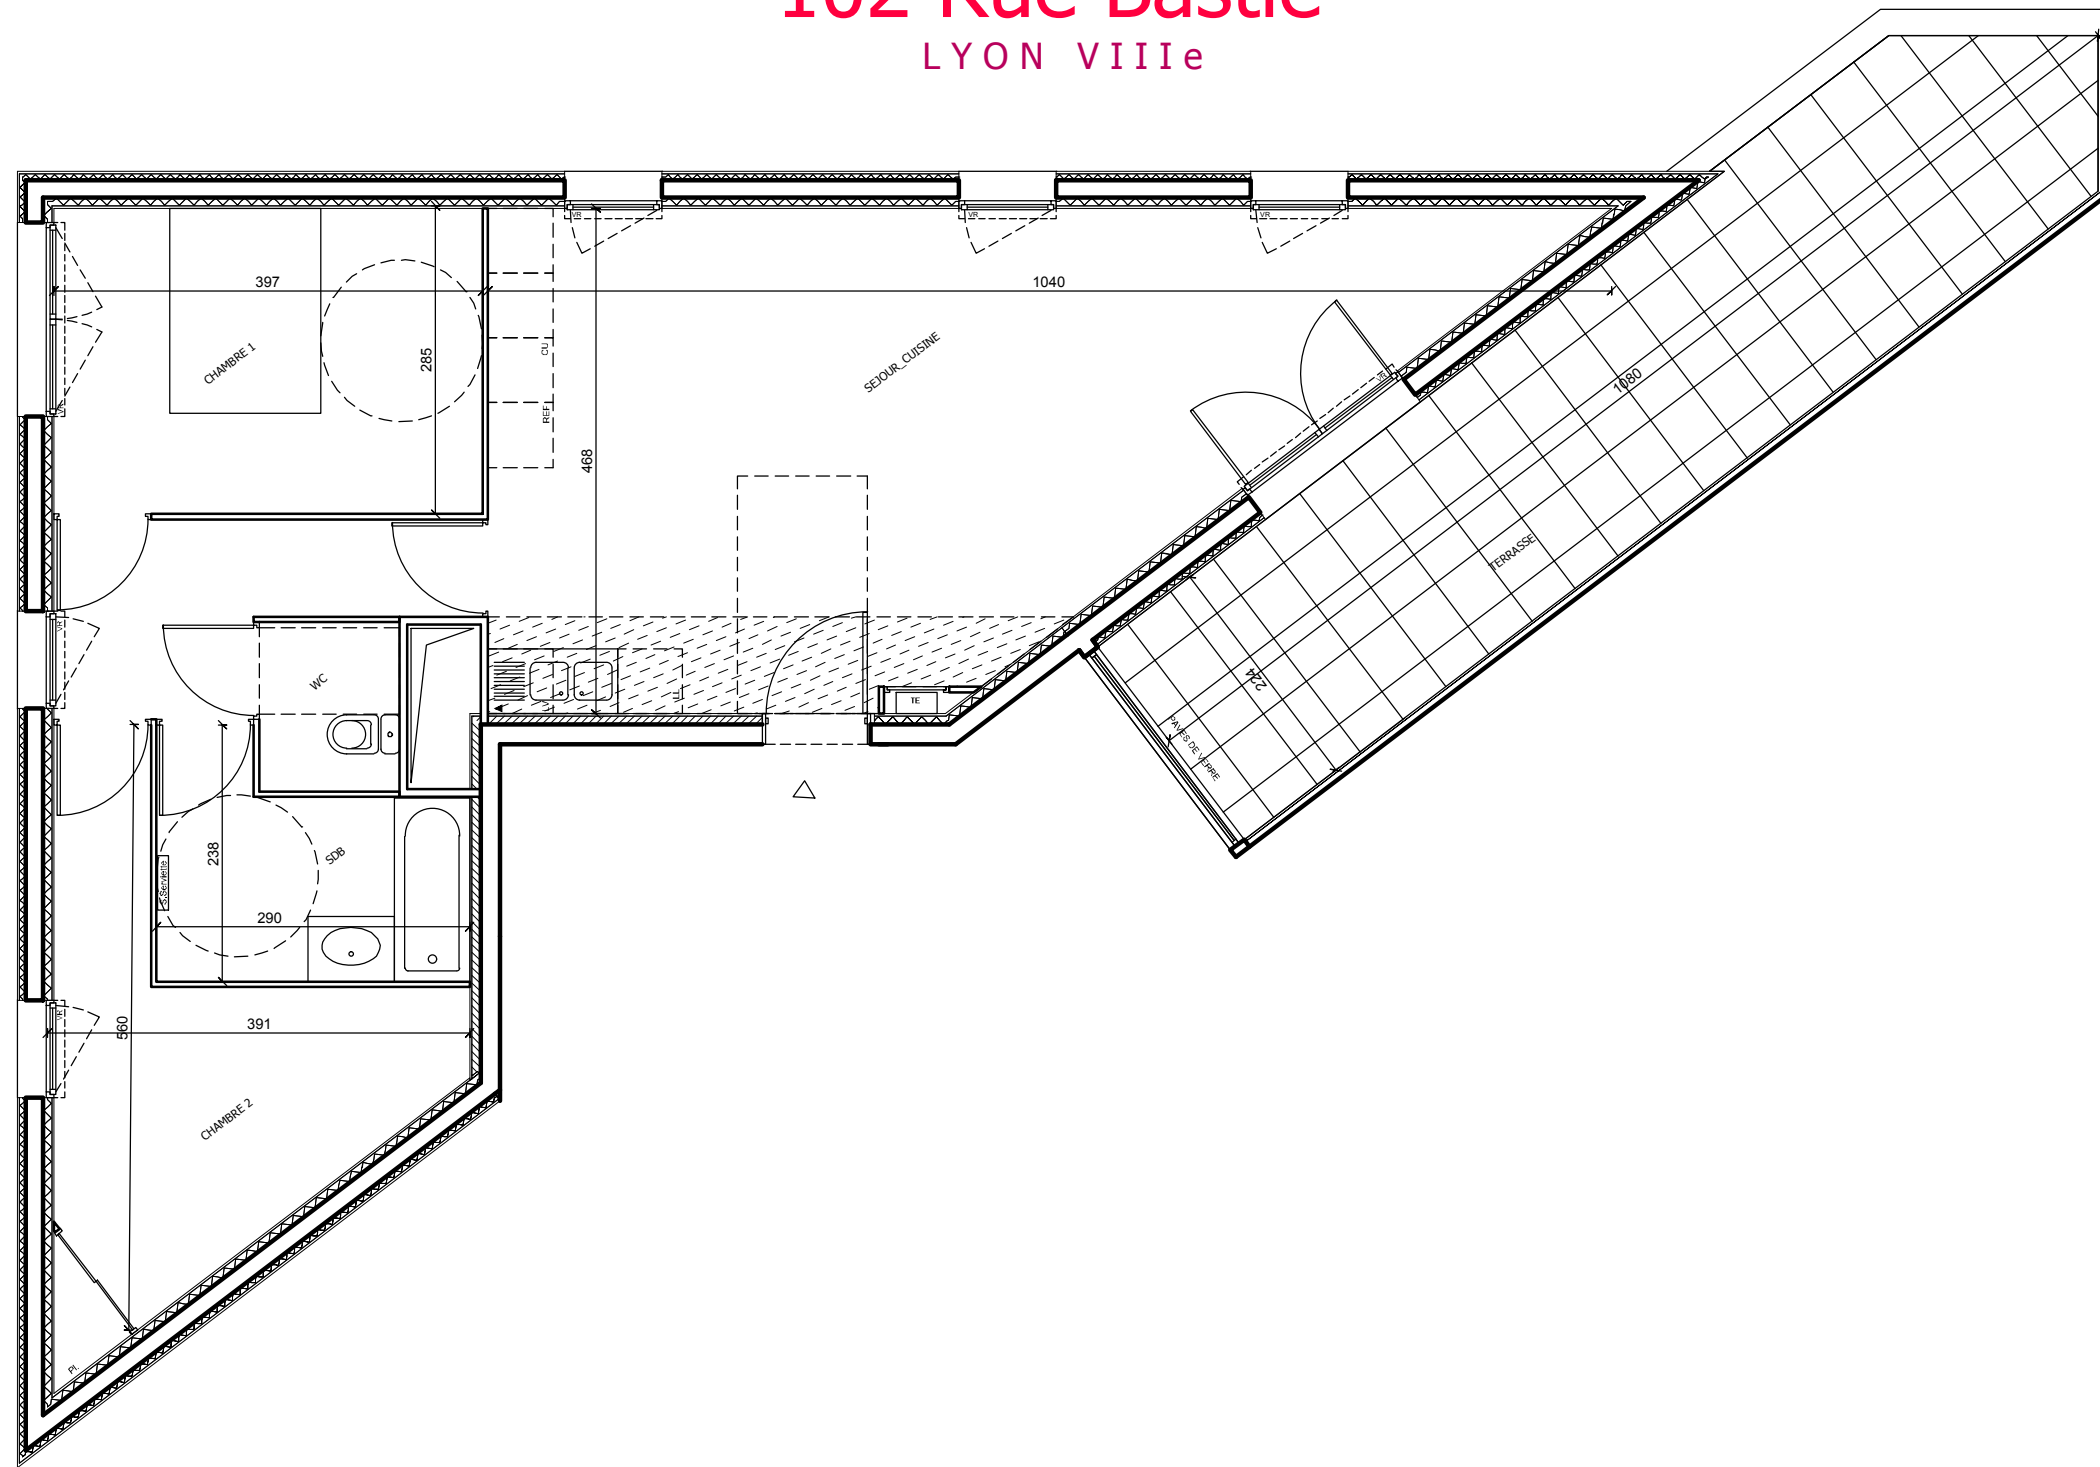


LEGENDE	
T.E :	Tableau Electrique
VR :	Volet Roulant
	Soffite & Faux-Plafonds

NOTA :

Des modifications sont susceptibles d'être apportées à ce plan en fonction des nécessités techniques de réalisation, tant en ce qui concerne les espaces libres que l'équipement. Les surfaces sont approximatives, les gaines, soffites, et faux-plafonds éventuels sont mentionnés à titre indicatif. Ces éléments peuvent être modifiés en fonction d'impératifs techniques ou administratifs. L'emplacement des éléments de cuisine et de salle de bain est donné à titre indicatif. Les placards sont compris dans la surface des pièces.

0 100 200 300

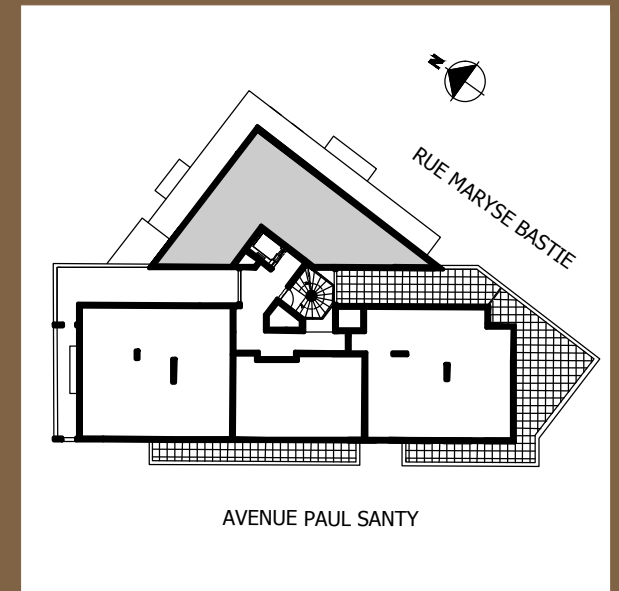

PLAN DE PRE-COMMERCIALISATION

Appartement 3 pièces n°171

7^e ETAGE

102 RUE MARYSE BASTIE

69008 LYON

SEJOUR/CUISINE.....	34.05 m ²
CHAMBRE 1.....	11.24 m ²
CHAMBRE 2.....	11.04 m ²
SALLE DE BAIN.....	5.56 m ²
WC.....	2.04 m ²
DEGAGEMENT.....	5.33 m ²
TOTAL.....	69.26 m²

TERRASSE..... 23.07 m²

17 Mai 2011