
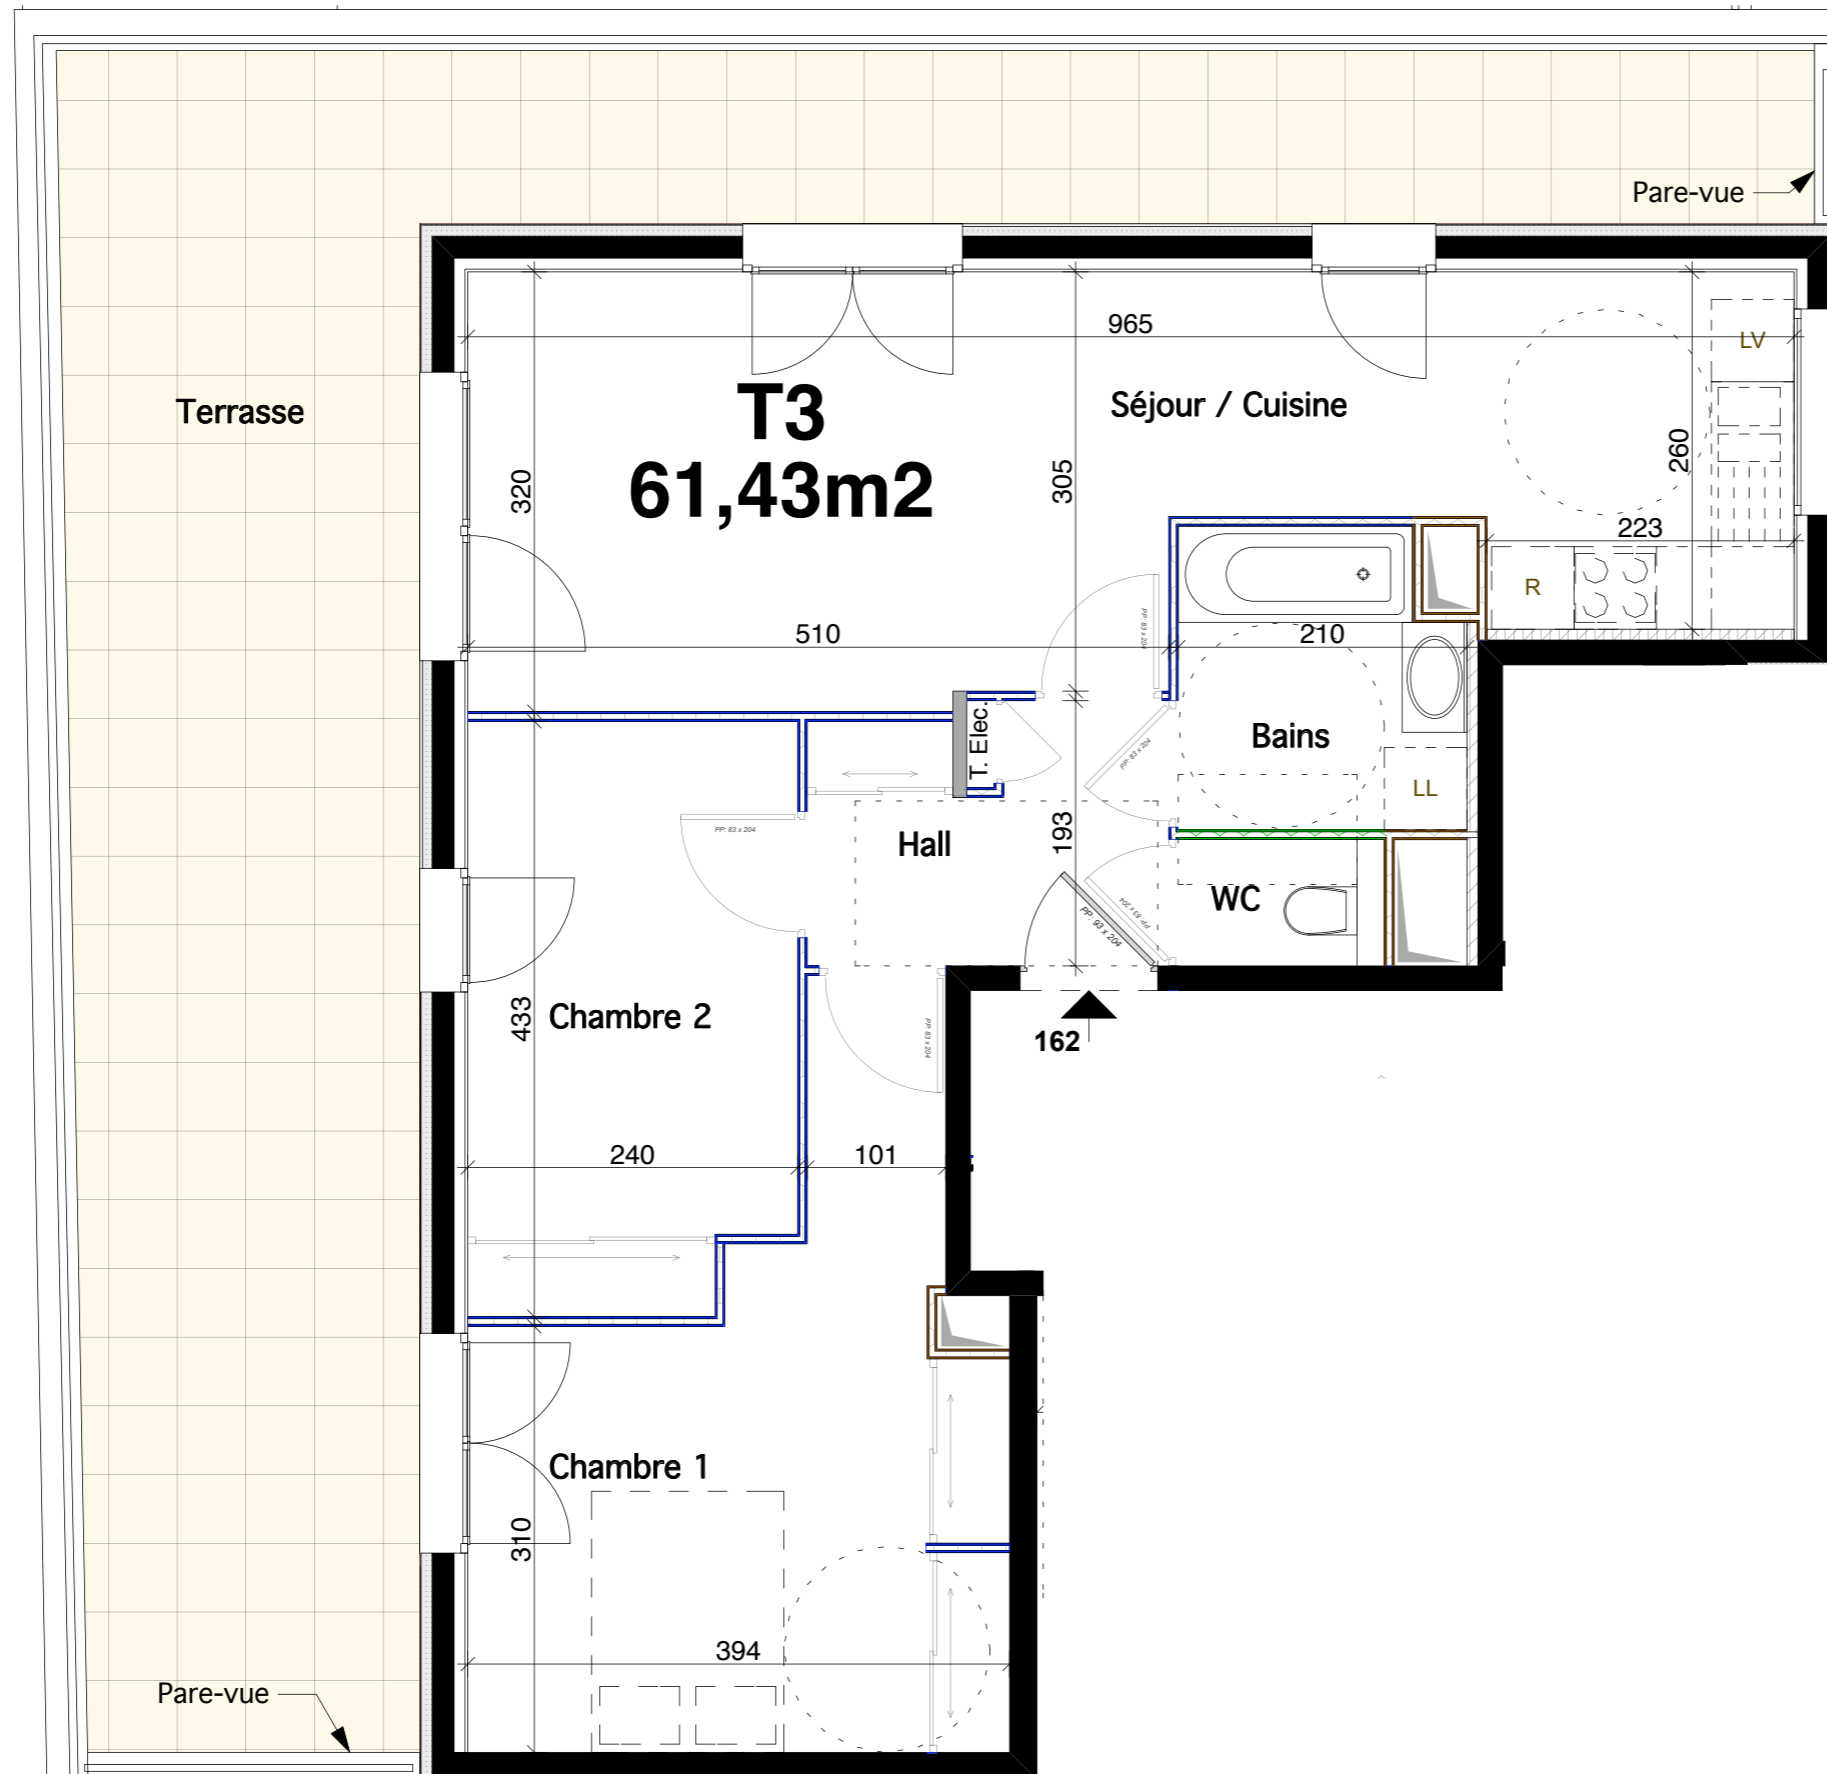


"Le 48"

rue de l'Abondance LYON 3°

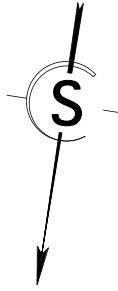

LES NOUVEAUX CONSTRUCTEURS

CONCEVONS VOTRE ESPACE DE VIE

RUE DE L'ABONDANCE



RUE DU LAC

RUE DE LA BANNIERE



LOCALISATION

Appartement N°: 162

3 pièces

NIVEAU: R+6

|                 |                 |
|-----------------|-----------------|
| Hall            | 4,66            |
| Séjour/ Cuisine | 25,99           |
| Chambre 1       | 14,92           |
| Chambre 2       | 10,04           |
| Bains           | 4,37            |
| WC              | 1,45            |
| <b>TOTAL</b>    | <b>61,43 m2</b> |
| Terrasse        | 44,13           |

PLAN DE VENTE:

Les côtes, les surfaces, ainsi que la position des éléments techniques sont données sous réserve des impératifs de construction et de tolérance d'exécution.

De ce fait, les indications portées sur le plan ne sont qu'approximatives.

10/11/2011 Ind A 08/03/12