
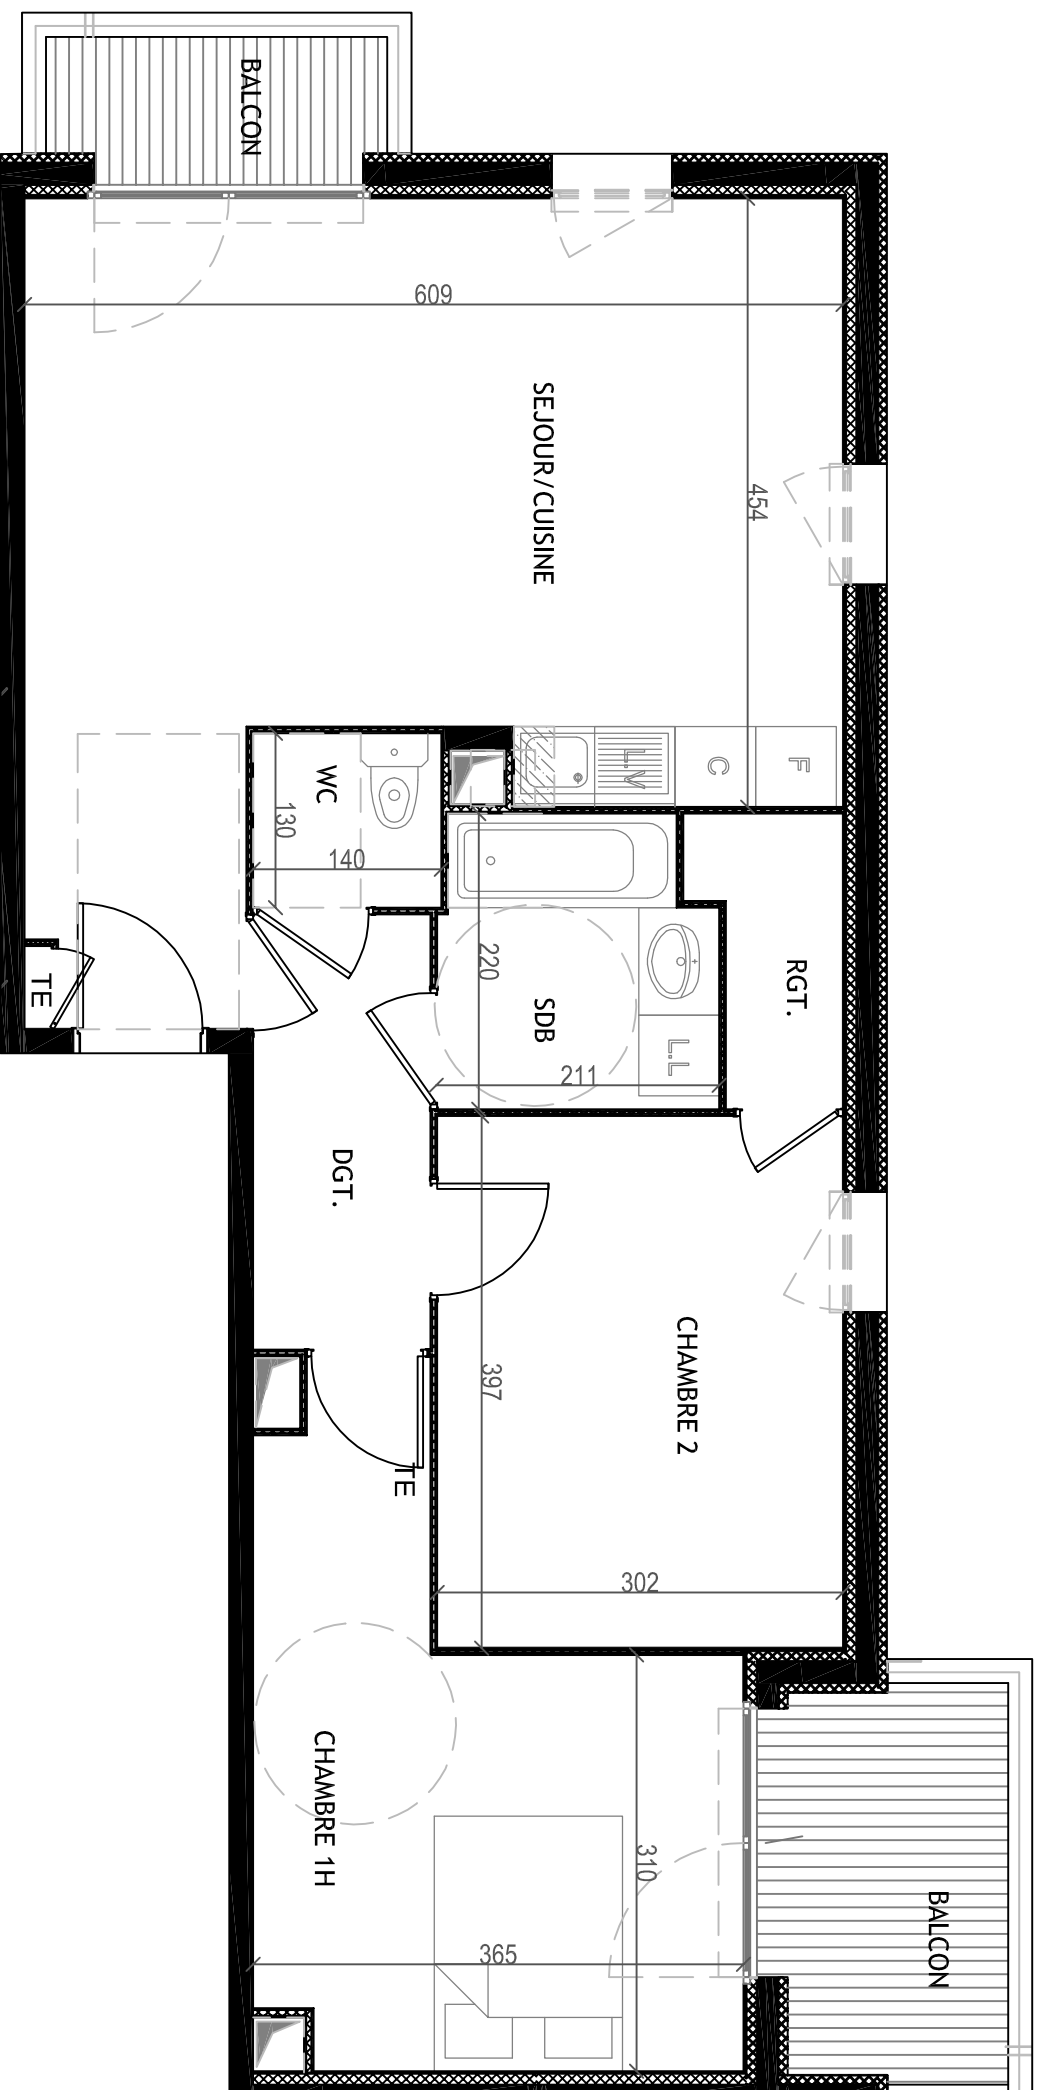


94-96 RUE LEON BLUM VILLEURBANNE

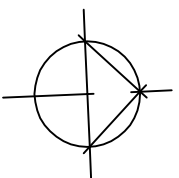

Appartement 3 pièces N°313

Bâtiment 3
1er étage

94,96 rue Léon Blum
69100 Villeurbanne

Séjour-cuisine	29.14m ²
Chambre 1	13.80m ²
Chambre 2	11.97m ²
Degagement	4.28m ²
Wc	1.82m ²
Sdb	4.34m ²
TOTAL	67.48m²
balcon 1	2.21m ²
balcon 2	4.81m ²
Garage N°	

"Des modifications sont susceptibles d'être apportées à ce plan en fonction de nécessités techniques ou réglementaires. Les surfaces, côtes, niveaux intérieurs et extérieurs sont approximatifs; les retombées, faux plafonds, gaines, équipements sanitaires, et les dimensions des carrelages sont figurés à titre indicatif et peuvent subir des modifications, changement d'emplacement, ou ajout.
Les appareils ménagers, meubles, et végétaux ne sont pas fournis.
La surface de chaque pièce est calculée avec son éventuel placard."



LES NOUVEAUX CONSTRUCTEURS

CONCEVONS VOTRE ESPACE DE VIE

Le 23 NOVEMBRE 2011

0 1m 2m 3m