


ECHELLE



LEGENDE

- BSO Brise Soleil Orientable électrique
- HSP Hauteur sous plafond
- Faux-plafond plâtre
- Porte-fenêtre
- Fenêtre
- Platelage bois

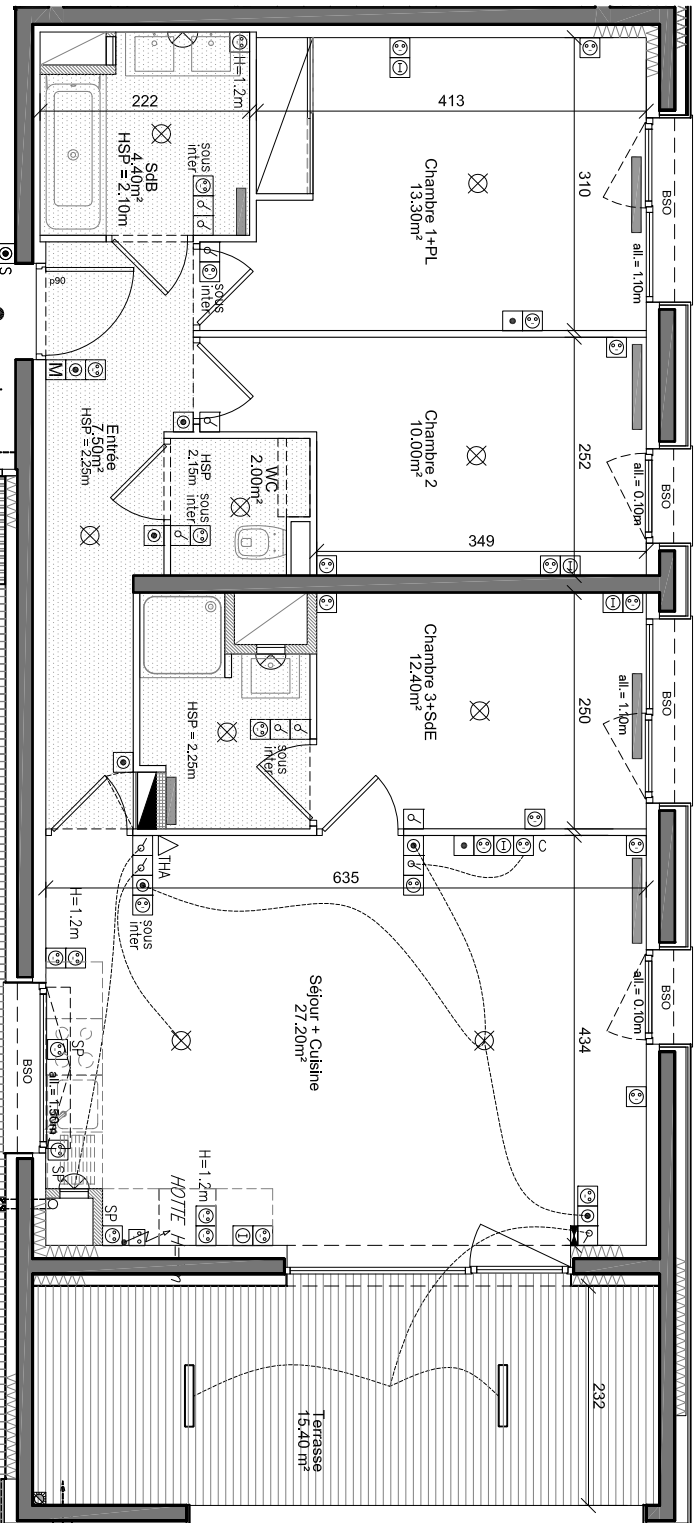


- LEGENDE ELECTRICITE
- INTER SIMPLE ALLUMAGE
  - INTER SA. AVEC VOLTAGE
  - INTER VA ET VENT
  - INTER B.P. (LUMINEUX EN COMMUN)
  - B.P. SONNETTE LUMINEUX
  - PC 2x16x41T
  - PC 2x16x41T SPECIALISEE
  - POINT LUMINEUX DOUBLE DCI
  - PC 2x16x41T COMMANDE
  - TAB ELECTRIQUE + COMMUNICATION
  - PRSE RUMS
  - PRSE TELEVISION
  - MONTURE VIDEOPHONE
  - RADIATEUR LOT THERMOSTAT
  - THERMOSTAT DIMMANCE
  - TYPE G : LINDA MAX 75 1x14W
  - TYPE I : ANEJO 50 - 1LED

NOTA : Les cotes, les surfaces, les gaines, les éléments techniques et les soffits sont susceptibles de modifications dues aux impératifs administratifs, aux contraintes techniques de construction et aux tolérances d'exécution. Les meubles et éléments de cuisine dessinés sur ce plan ne sont qu'indicatifs. Seul seront fournis les équipements figurant sur le descriptif annexé à l'acte de vente. Les placards sont compris dans la surface des pièces.

# CONFLUENCE

→ rue Denuzière  
69002 Lyon

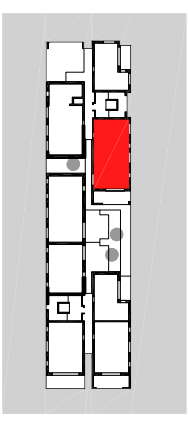

APPARTEMENT N°111  
4 PIÈCES - NIVEAU 1

	SUPERFICIE
Séjour + Cuisine	27.20 m²
Chambre 1 + PL	13.30 m²
Chambre 2	10.00 m²
Chambre 3 + SDE	12.40 m²
Entrée	7.50 m²
SDB	4.40 m²
WC	2.00 m²
<b>TOTAL</b>	<b>76.80 m²</b>
Terrasse	15.40 m²

23 mai 2012



**A F**  
**AA**

Architecture



**LES NOUVEAUX CONSTRUCTEURS**  
CONCEVONS VOTRE ESPACE DE VIE