



ECHELLE

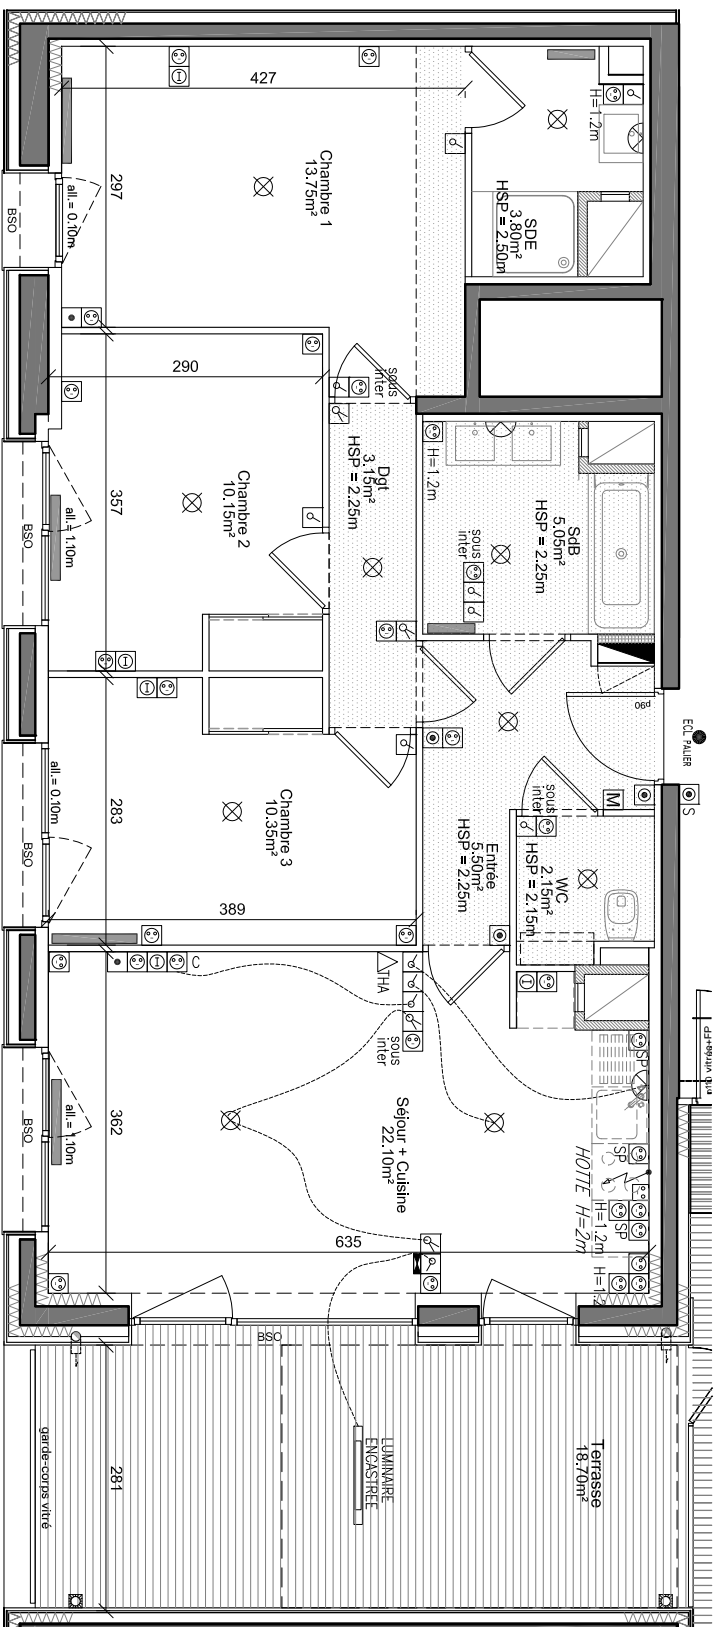

LEGENDE

- Brise Soleil Orientable électrique
- HSP
- Faux-plafond plâtre
- Platelage bois

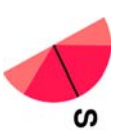


- LEGENDE ELECTRICITE**
- INTER SIMPLE ALLUMAGE
 - INTER SA. AVEC VOLUME
 - INTER VA ET VENT
 - INTER B.P. (LUMINEUX EN COMMUN)
 - B.P. SONNETTE LUMINEUX
 - PC 211844T
 - PC 211844T SPECIALISEE
 - POINT LUMINEUX DOUBLE DCI
 - PC 211844T COMMANDE
 - TAB ELECTRIQUE + COMMUNICATION
 - PRISE P.R.M.S.
 - PRISE TELEVISION
 - MONITEUR VIDEOPHONE
 - RADIATEUR LOT CHAUFFAGE
 - THERMOSTAT D'AMBIANCE
 - TYPE G : LINDA MAX 75 1X14W
 - TYPE I : ANEJO 50 - 1LED

NOTA : Les cotes, les surfaces, les gaines, les éléments techniques et les soffites sont susceptibles de modifications dues aux impératifs administratifs, aux contraintes techniques de construction et aux tolérances d'exécution. Les meubles et éléments de cuisine dessinés sur ce plan ne sont qu'indicatifs. Seul seront fournis les équipements figurant sur le descriptif annexé à l'acte de vente. Les placards sont compris dans la surface des pièces.

CONFLUENCE

→ rue Denzélière
69002 Lyon

ÎLOT H2

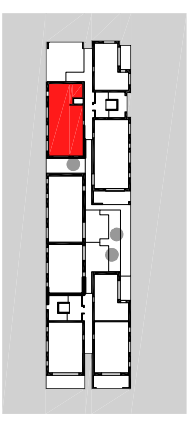

APPARTEMENT N°113 4 PIÈCES - NIVEAU 1

	SUPERFICIE
Séjour + Cuisine	22.10 m²
Chambre 1	13.75 m²
Chambre 2	10.15 m²
Chambre 3	10.35 m²
Entrée	5.50 m²
Dgt	3.15 m²
SDB	5.05 m²
SDE	3.80 m²
WC	2.15 m²
TOTAL	76.00 m²

Terrasse	18.70 m²
----------	----------

23 mai 2012



A F
AA

Architecture



LES NOUVEAUX CONSTRUCTEURS

CONCEVONS VOTRE ESPACE DE VIE