


ECHELLE



LEGENDE


- BSO Brise Soleil Orientable électrique
- HSP Hauteur sous plafond
- Porte-fenêtre
- Faux-plafond plâtre
- Fenêtre
- Platelage bois

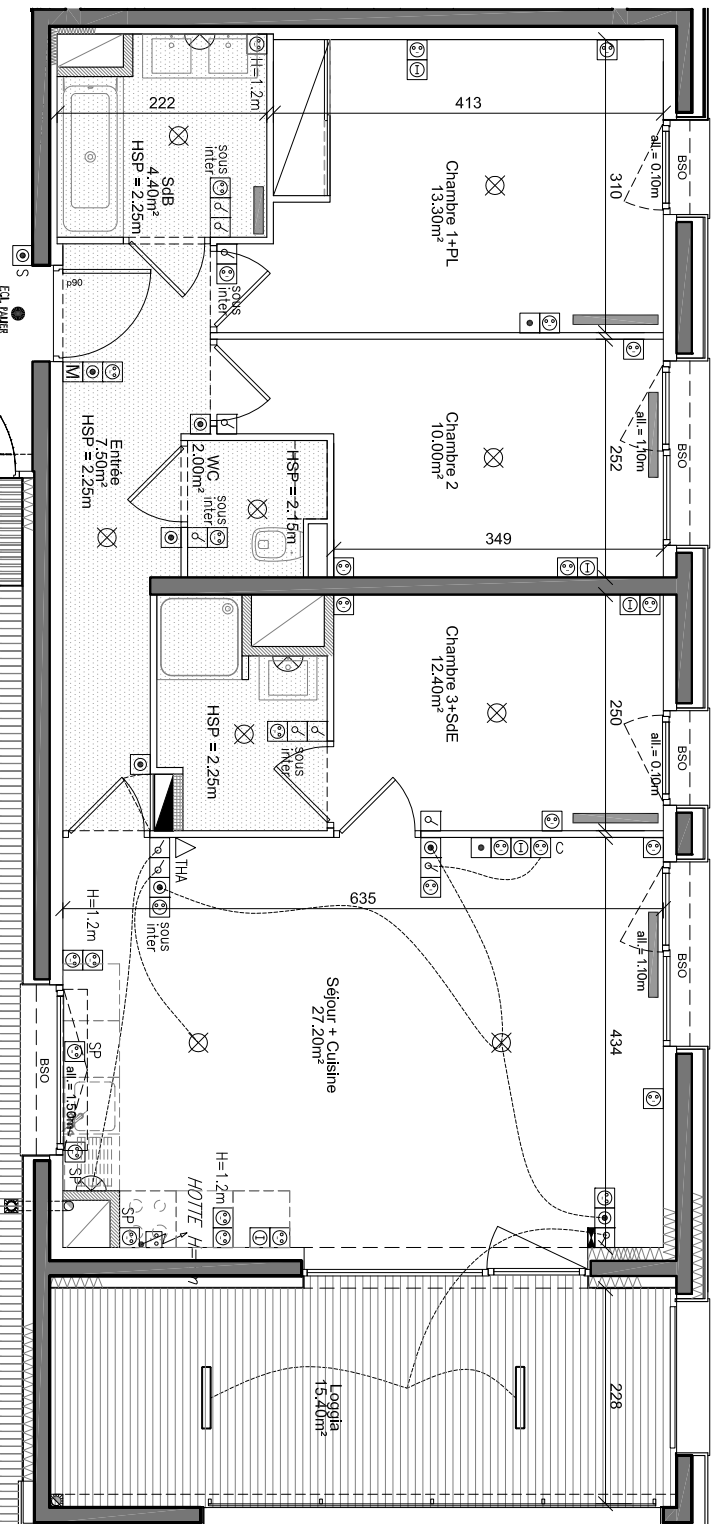

- LEGENDE ELECTRICITE
- INTER SIMPLE ALLUMAGE
 - INTER SA. AVEC VORANT
 - INTER VA ET VENT
 - INTER B.P. (LUMINEUX EN COMMUN)
 - B.P. SONNERIE LUMINEUX
 - PC 24/24H+T
 - PC 24/24H+T SPECIALISEE
 - POINT LUMINEUX DOUBLE DCV
 - PC 24/24H+T COMMANDE
 - TAB ELECTRIQUE + COMMUNICATION
 - PRISE RLMKS
 - PRISE TELEVISION
 - MONITEUR VIDEOPHONE
 - RADIATEUR LOT CHAUFFAGE
 - THERMOSTAT D'AMBANCE
 - TYPE G : LINDA INOX TS 1X14W
 - TYPE I : ANEJO SD - TLED

NOTA : Les cotes, les surfaces, les gaines, les éléments techniques et les soffits sont susceptibles de modifications dues aux impératifs administratifs, aux contraintes techniques de construction et aux tolérances d'exécution. Les meubles et éléments de cuisine dessinés sur ce plan ne sont qu'indicatifs. Seul seront fournis les équipements figurant sur le descriptif annexé à l'acte de vente. Les placards sont compris dans la surface des pièces.

CONFLUENCE
 → rue Denzazière
 69002 Lyon

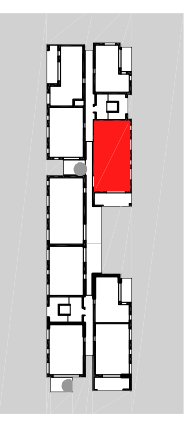

APPARTEMENT N°121
 4 PIÈCES - NIVEAU 2

	SUPERFICIE
Séjour + Cuisine	27.20 m²
Chambre 1 + PL	13.30 m²
Chambre 2	10.00 m²
Chambre 3 + SDE	12.40 m²
Entrée	7.50 m²
SDB	4.40 m²
WC	2.00 m²
TOTAL	76.80 m²
Loggia	15.40 m²

23 mai 2012



A F
AA

Architecture



LES NOUVEAUX CONSTRUCTEURS
 CONCEVONS VOTRE ESPACE DE VIE