

ECHELLE



LEGENDE





Brise Soleil Orientable

Porte-fenêtre  
Fenêtre



**CONFLUENCE**  
→ rue Denuzière  
69002 Lyon

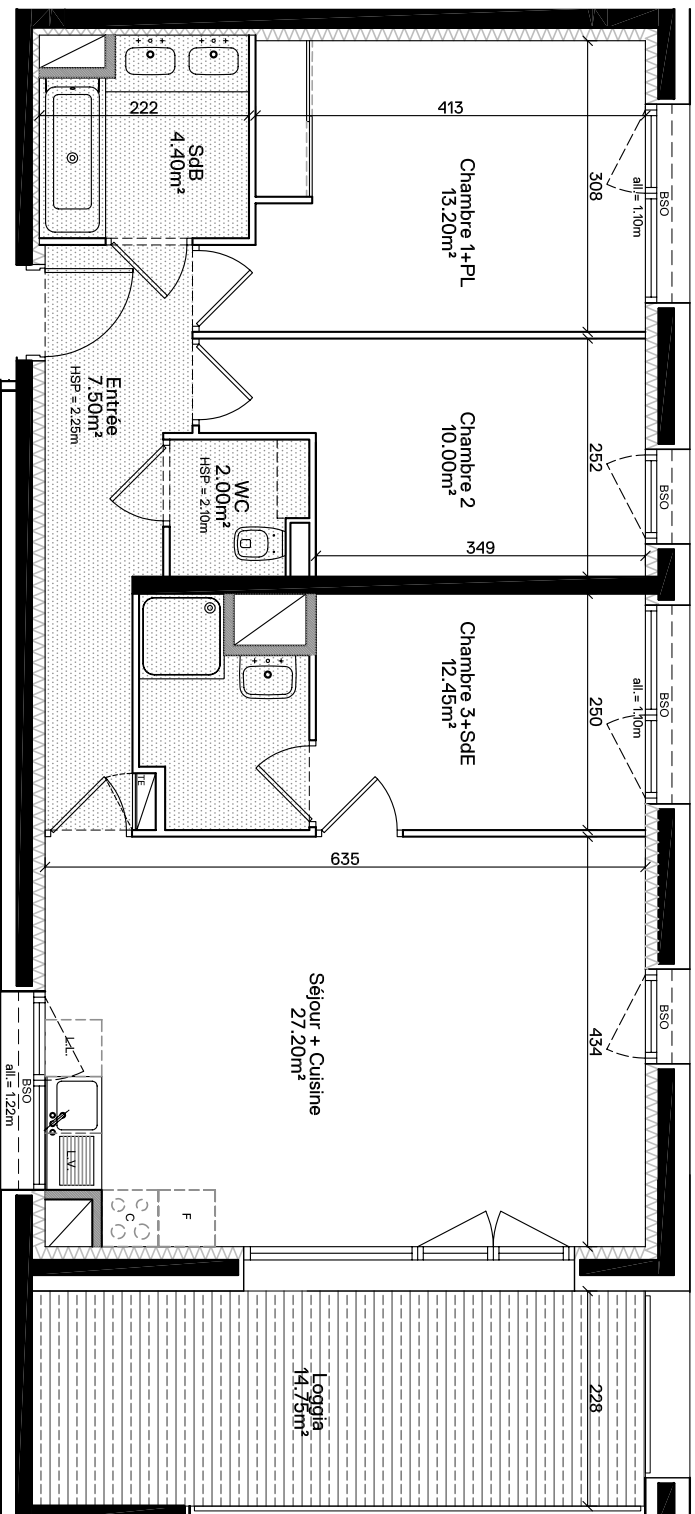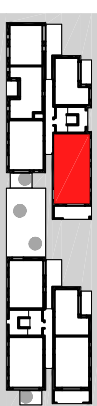

APPARTEMENT N°131  
4 PIÈCES - NIVEAU 3

	SUPERFICIE
Séjour + Cuisine	27.20 m²
Chambre 1 + PL	13.20 m²
Chambre 2	10.00 m²
Chambre 3 + SDE	12.45 m²
Entrée	7.50 m²
SDB	4.40 m²
WC	2.00 m²
<b>TOTAL</b>	<b>76.75 m²</b>
Loggia	14.75 m²

30 juillet 2011



**A F**  
**AA**  
Architecture

**LES NOUVEAUX CONSTRUCTEURS**  
CONCEVONS VOTRE ESPACE DE VIE

NOTA : Les cotes, les surfaces, les gaines, les éléments techniques et les soffites sont susceptibles de modifications dues aux impératifs administratifs, aux contraintes techniques de construction et aux tolérances d'exécution. Les meubles et éléments de cuisine dessinés sur ce plan ne sont qu'indicatifs. Seul seront fournis les équipements figurant sur le descriptif annexé à l'acte de vente. Les placards sont compris dans la surface des pièces.