




ECHELLE


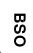


LEGENDE

-  BSO
-  Porte-fenêtre
-  Fenêtre



CONFLUENCE
 → rue Denuzière
 69002 Lyon

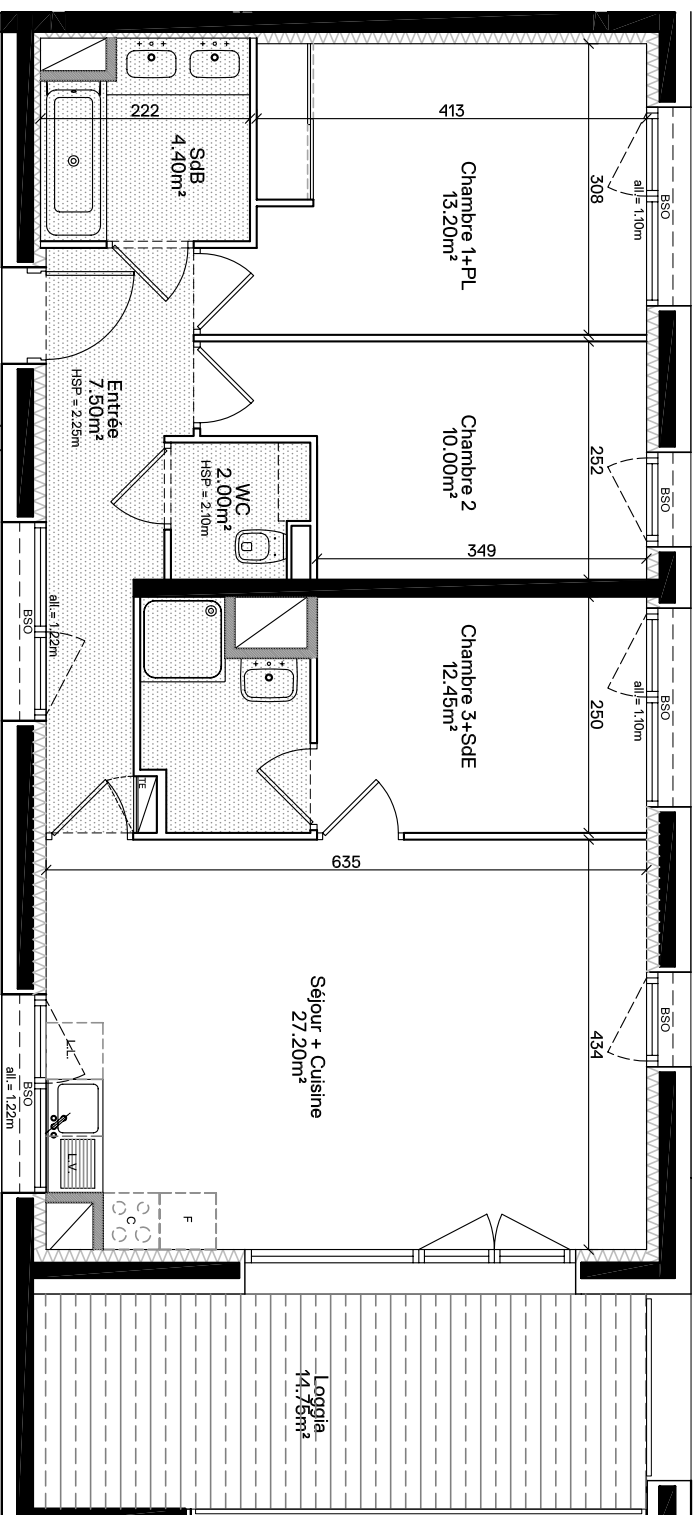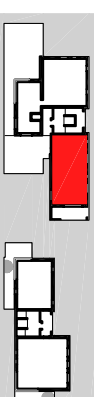

APPARTEMENT N°171
 4 PIÈCES - NIVEAU 7

	SUPERFICIE
Séjour + Cuisine	27.20 m²
Chambre 1 + PL	13.20 m²
Chambre 2	10.00 m²
Chambre 3 + SDE	12.45 m²
Entrée	7.50 m²
SDB	4.40 m²
WC	2.00 m²
TOTAL	76.75 m²
Loggia	14.75 m²

30 juillet 2011



A F
AA
 Architecture

LES NOUVEAUX CONSTRUCTEURS
 CONCEVONS VOTRE ESPACE DE VIE



NOTA : Les cotes, les surfaces, les gaines, les éléments techniques et les soffites sont susceptibles de modifications dues aux impératifs administratifs, aux contraintes techniques de construction et aux tolérances d'exécution. Les meubles et éléments de cuisine dessinés sur ce plan ne sont qu'indicatifs. Seul seront fournis les équipements figurant sur le descriptif annexé à l'acte de vente. Les placards sont compris dans la surface des pièces.