



LES NOUVEAUX CONSTRUCTEURS

CŒUR VAILLANT

Etage:
R+2

Type:
T3



N°Appart.:
127

SURFACES

Entrée + dégagement + placard	05.47 m ²
Séjour + cuisine	22.37 m ²
Chambre 1 + placard	09.51 m ²
Chambre 2	11.95 m ²
Salle de bain	04.66 m ²
WC	01.82 m ²



Total 55.78 m²

Balcon 22.36 m²

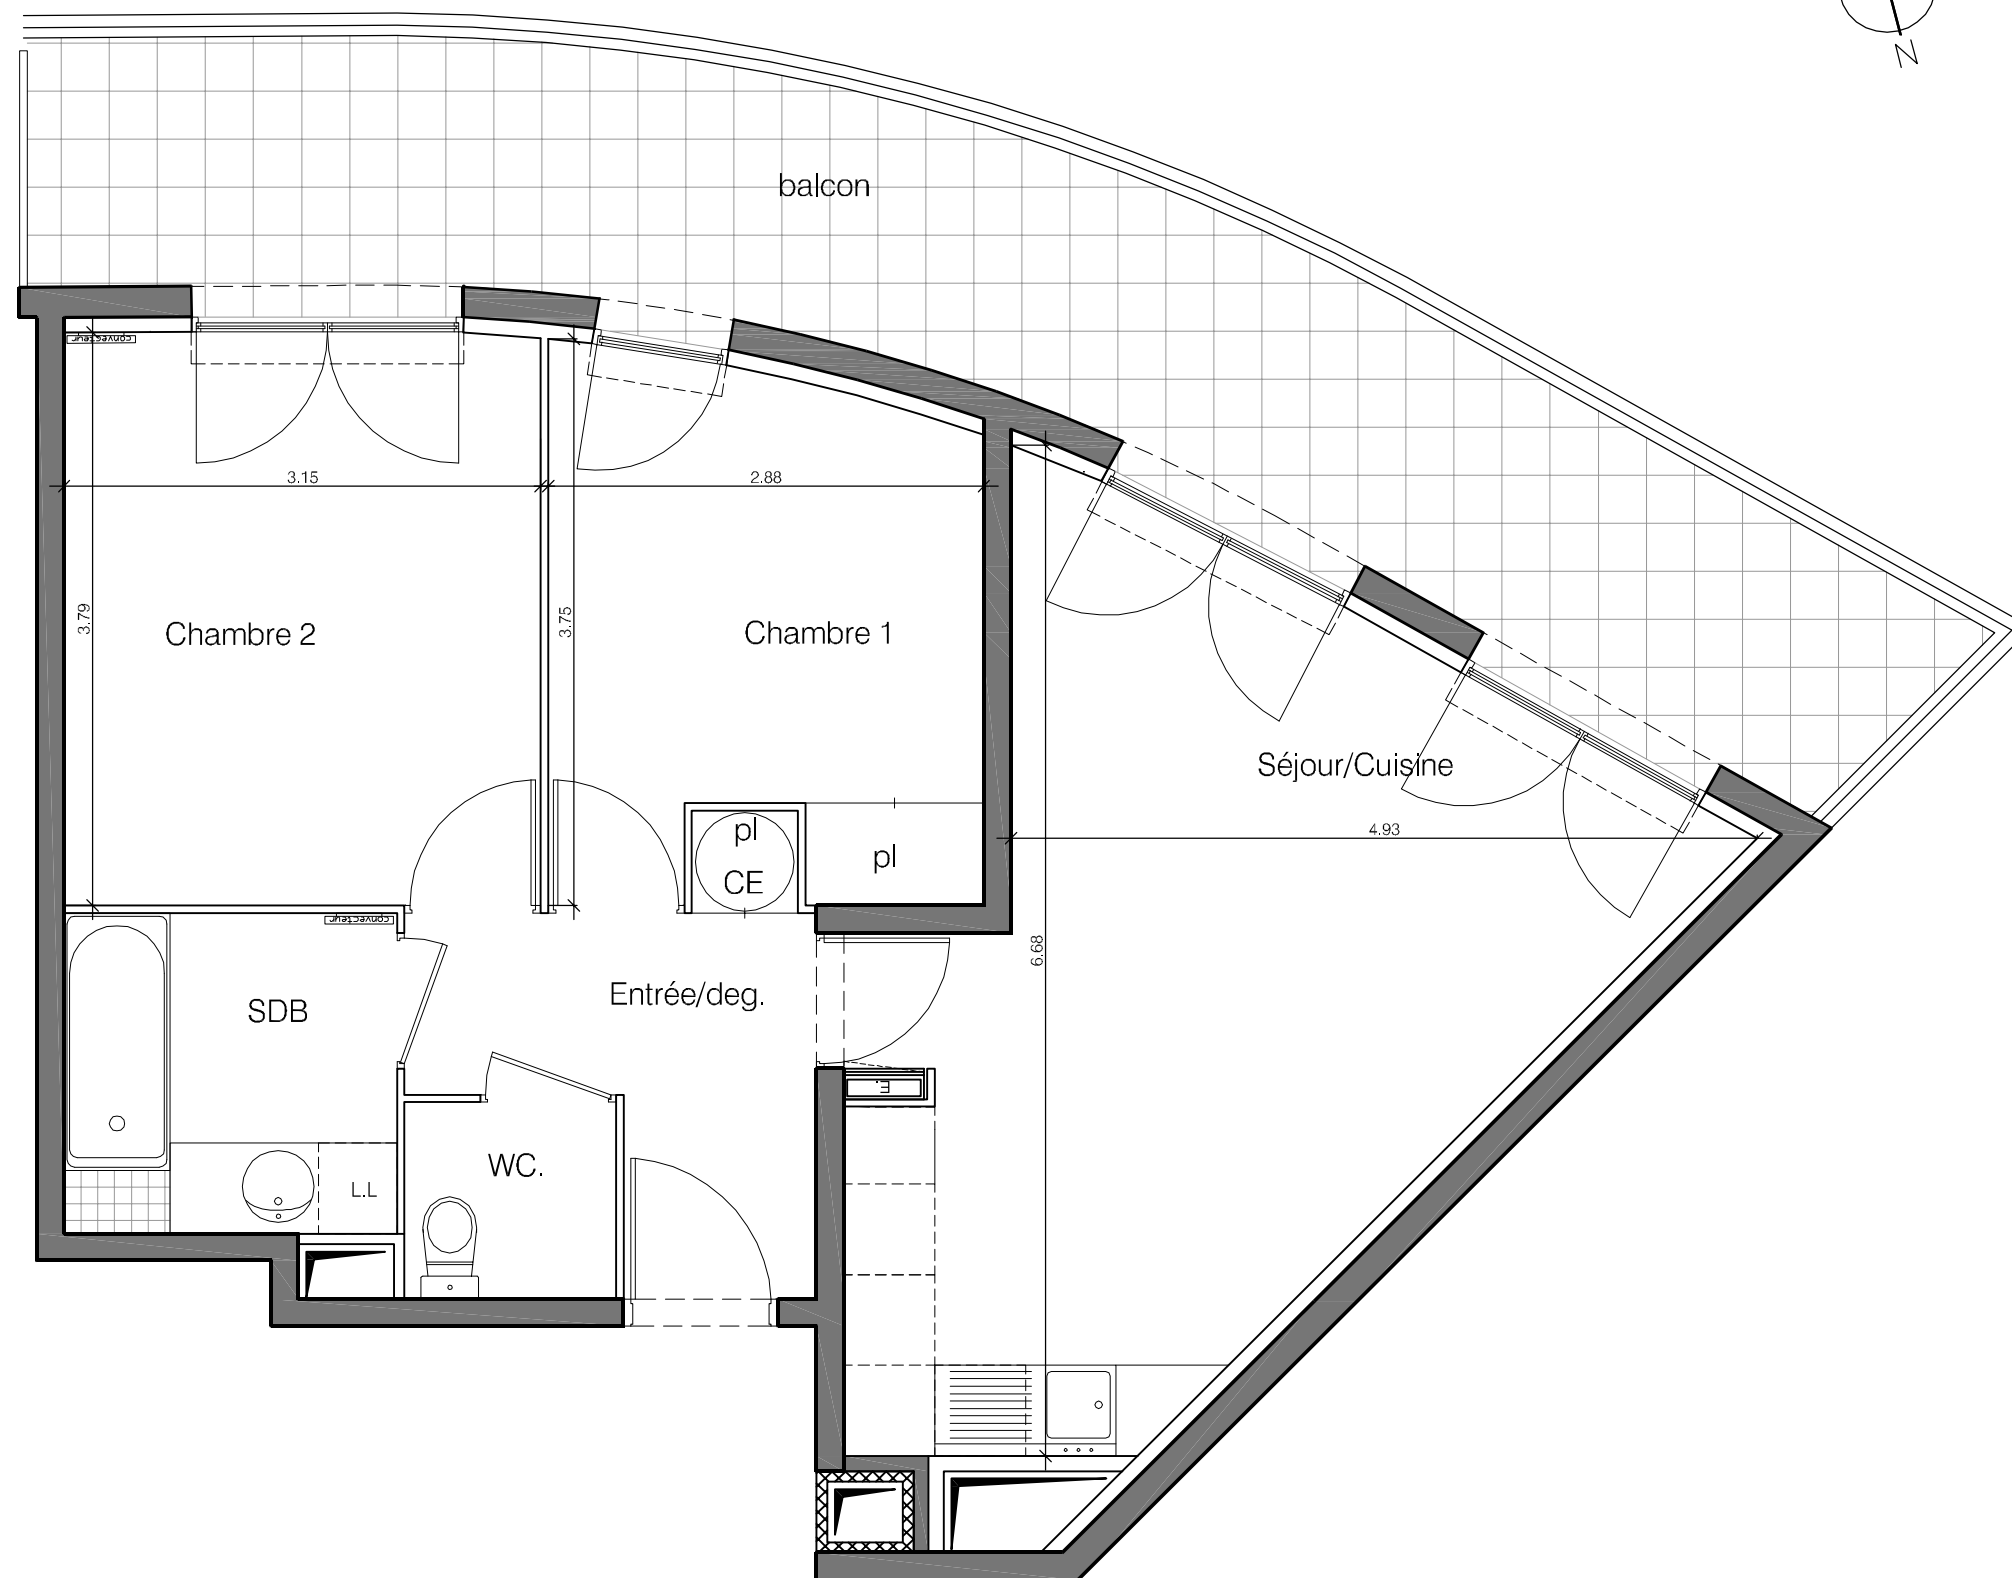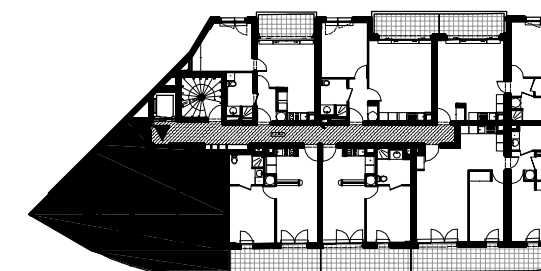

Le présent document exprime la figure et les dispositions générales des logements. Des variations peuvent intervenir en fonction des impératifs techniques et des tolérances d'exécution, tant en ce qui concerne les dimensions libres que les équipements, les retombées, les soffites et les faux plafonds. Les canalisations et les radiateurs ne sont pas figurés.

Légende:

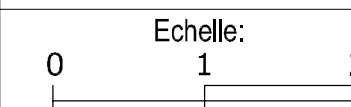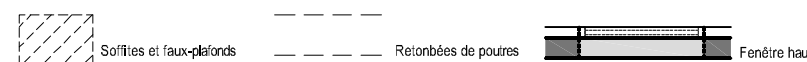

Date:
15/10/2010