

LES NOUVEAUX CONSTRUCTEURS

CŒUR VAILLANT

Etage:
R+3

Type:
T2 C



N°Appart.:
131

SURFACES

Entrée + placard	03.45 m ²
Séjour + cuisine	17.51 m ²
Chambre 1 + placard	11.36 m ²
Salle d'eau + WC	05.50 m ²


Total 37.82 m²

Balcon 06.49 m²

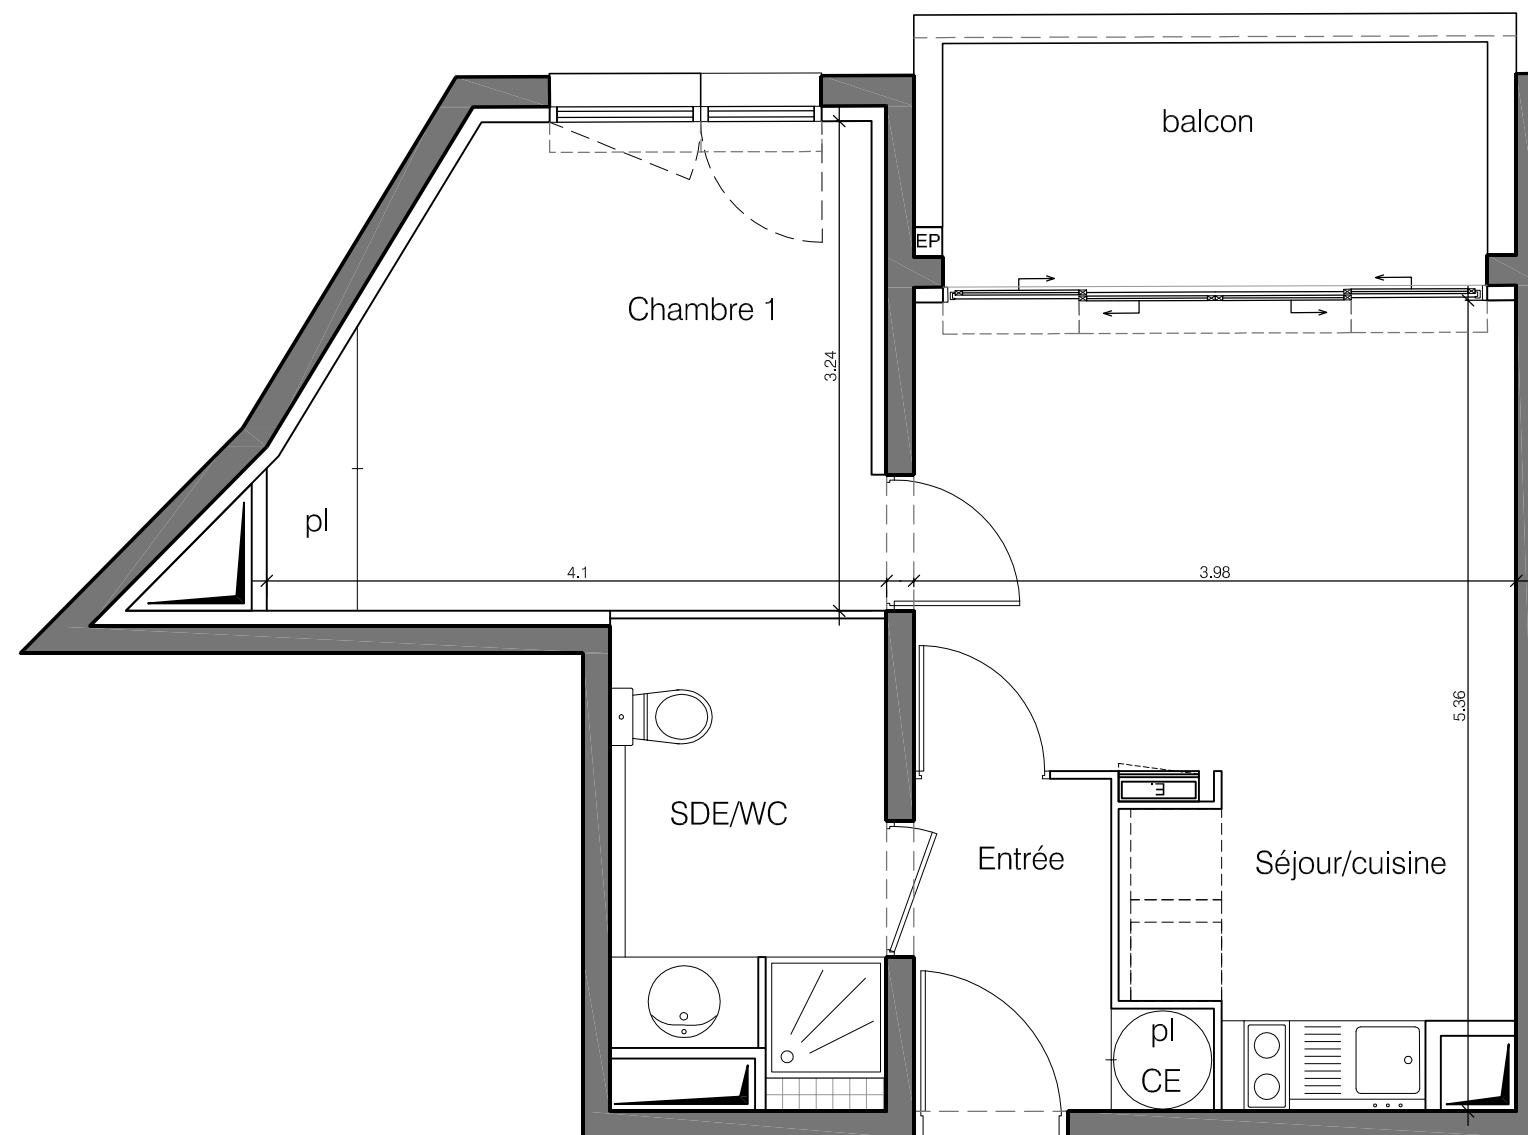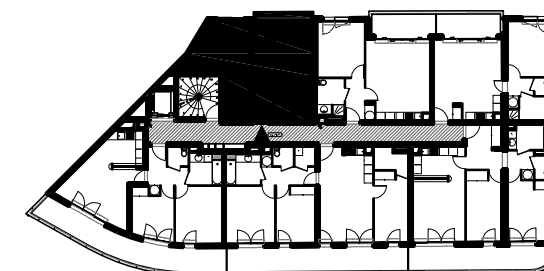


Le présent document exprime la figure et les dispositions générales des logements. Des variations peuvent intervenir en fonction des impératifs techniques et des tolérances d'exécution, tant en ce qui concerne les dimensions libres que les équipements, les retombées, les soffites et les faux plafonds. Les canalisations et les radiateurs ne sont pas figurés.

Légende:

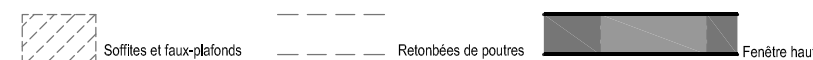

Echelle:

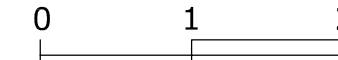

Date:

12/04/2010