


# LES TERRASSES DE NOISIEL

NOISIEL

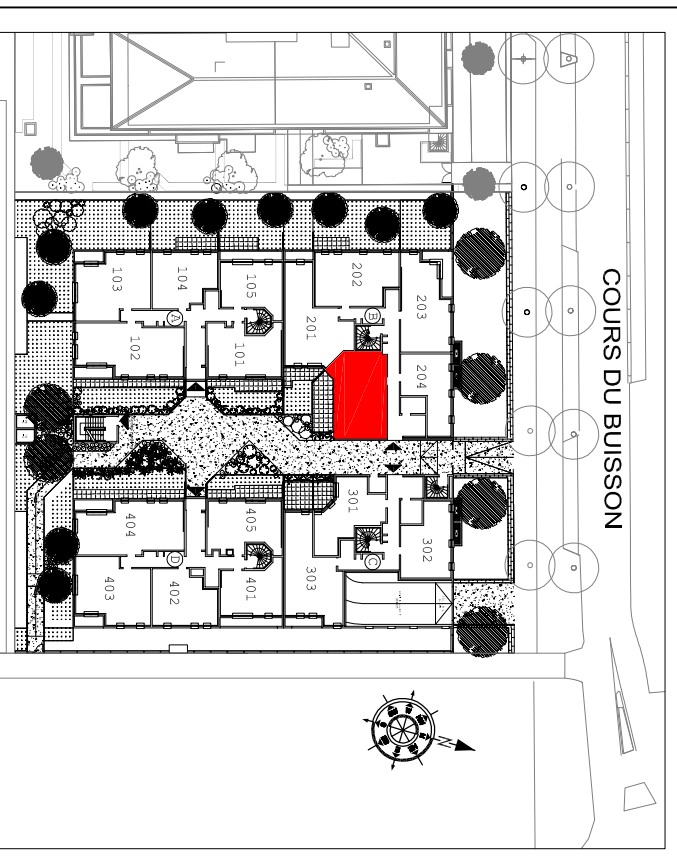

## APPARTEMENT 3 PIECES

BATIMENT	ETAGE	LOGEMENT
B	RdC	205

	Surface m <sup>2</sup>	Dont Rgt m <sup>2</sup>
Séjour / Cuisine	24.57	-
Entrée	4.89	0.60
Dégagement	-	-
Chambre 1	11.50	-
Chambre 2	11.20	0.54
Chambre 3	-	-
Salle de Bains	5.11	-
Salle d'Eau	-	-
WC	1.89	-

SURFACE TOTALE HABITABLE	59.16	1.14
--------------------------	-------	------

Jardin	1.30
Terrasse	16.31
Balcons	-
Loggia	-





sodevim



LES NOUVEAUX CONSTRUCTEURS  
CONCEVONS VOTRE ESPACE DE VIE

Indice	D	le : 16.03.2010
--------	---	-----------------

LEGENDE	
V	: Volet
VR	: Volet roulant
FV	: Fenêtre avec allège vitrée
FF	: Fenêtre fixe allège vitrée
F	: Fenêtre
PF	: Porte fenêtre
TE	: Tableau électrique
	: Soffite et faux-plafond

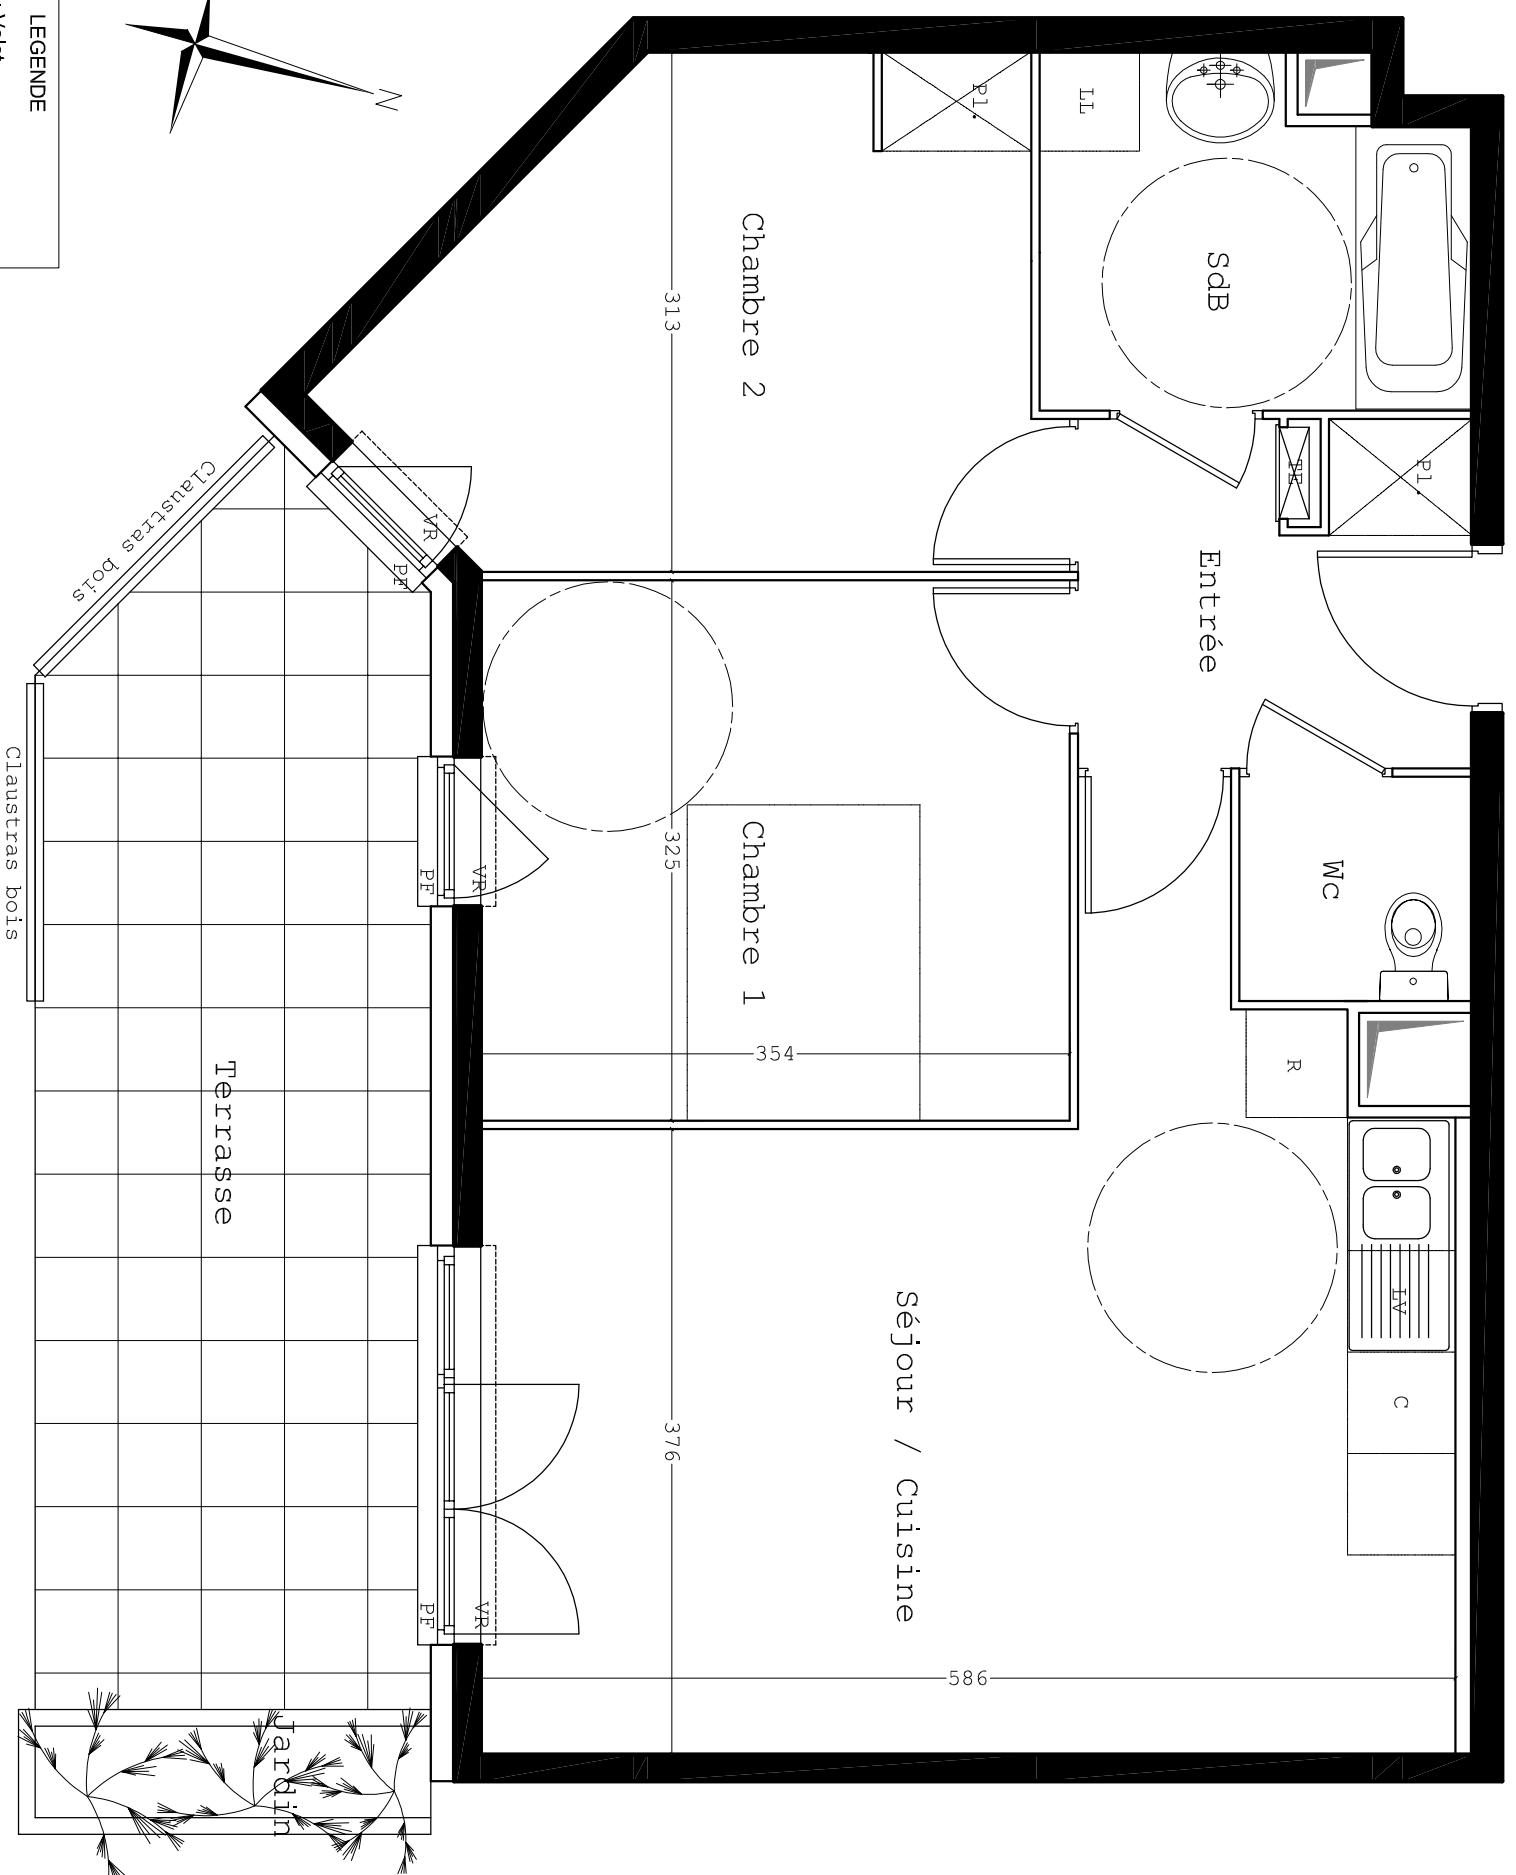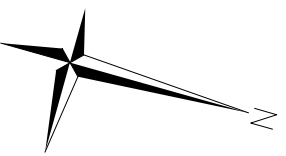

Des modifications sont susceptibles d'être apportées à ce plan en fonction des nécessités techniques et/ou administratives de réalisation, tant en ce qui concerne les dimensions libres que l'équipement. Les surfaces indiquées sont approximatives, les rebords, les faux-plafonds, la dimension des galles techniques ainsi que l'emplacement des équipements sont figurés à titre indicatif.