

*"Le présent document exprime la figure et les dispositions générales de la maison.
Des variations peuvent intervenir en fonction des nécessités techniques réglementaires, de la réalisation,
tant en ce qui concerne les dimensions libres que l'équipement.
Les retombées, soffites, faux plafonds, canalisations, radiateurs, regards, drains ne sont pas figurés."*

PLAN DE LA PARCELLE



5PB

LOT

37


5 PIECES

Superficie de la parcelle

228 m2

Indice 1

Date 12/06/09

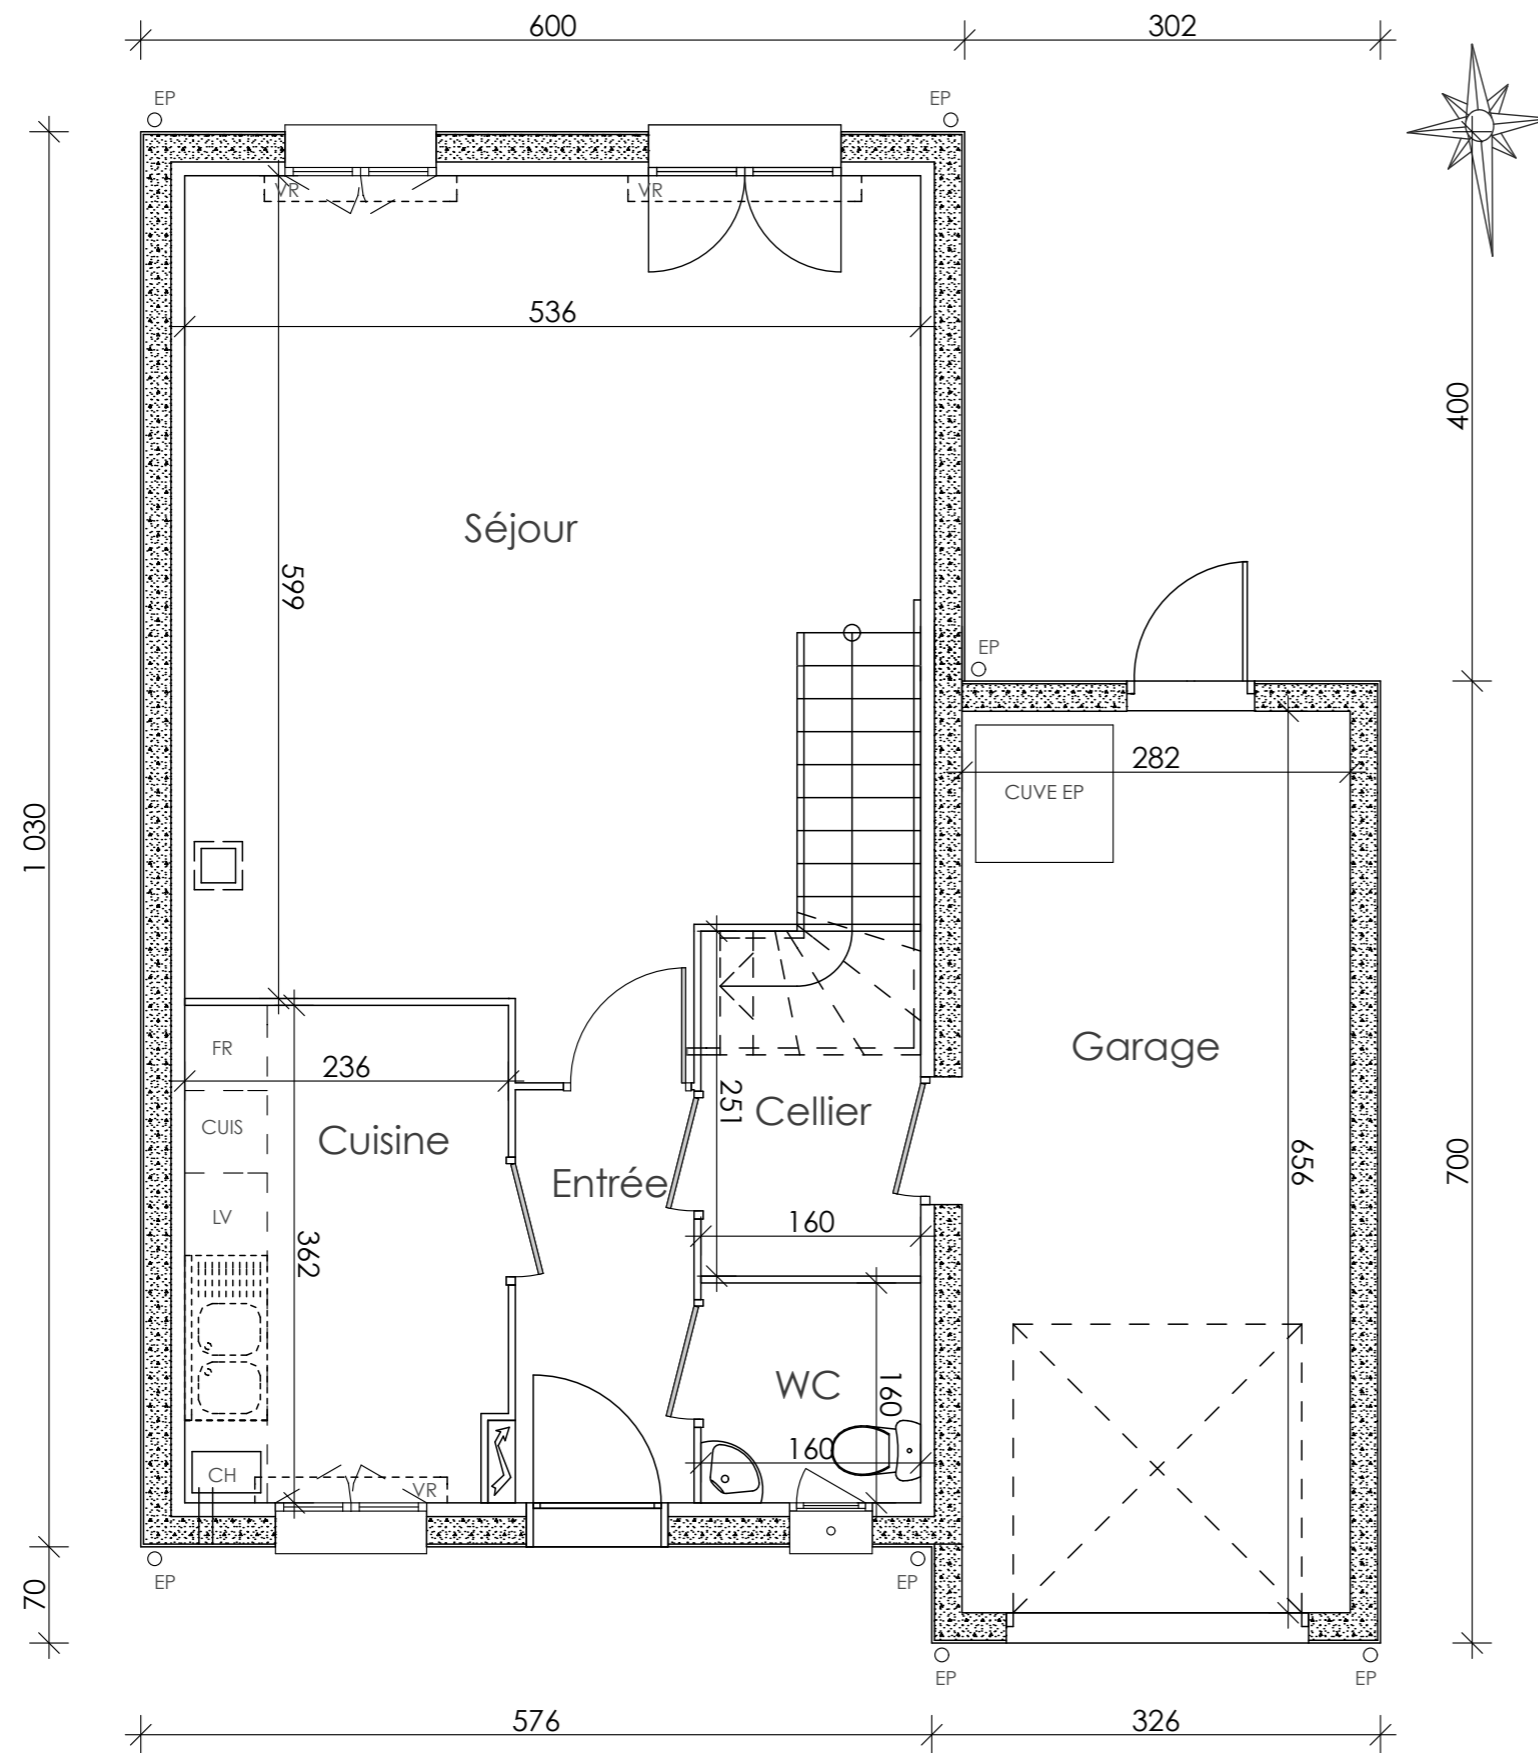

NIVEAU : REZ-DE-CHAUSSEE

"Le présent document exprime la figure et les dispositions générales de la maison.
Des variations peuvent intervenir en fonction des nécessités techniques réglementaires, de la réalisation,
tant en ce qui concerne les dimensions libres que l'équipement.
Les retombées, soffites, faux plafonds, canalisations, radiateurs, regards, drains ne sont pas figurés."

LE DOMAINE DE VERNOUILLET

VERNOUILLET

LOT N°37

MAISON TYPE : 5PB



PIECE	SURFACE HABITABLE	SURFACE UTILE
Entrée	3,91 m ²	3,91 m ²
Séjour	30,06 m ²	30,06 m ²
Cuisine	8,40 m ²	8,40 m ²
Cellier	3,74 m ²	3,74 m ²
WC rdc	2,55 m ²	2,55 m ²
Chambre 1 dont Pl.	11,00 m ²	11,16m ²
Chambre 2	11,14 m ²	11,3m ²
Chambre 3 dont Pl.	13,67 m ²	13,93m ²
Chambre 4	10,80 m ²	12,09m ²
WC étage	1,75 m ²	1,84m ²
Dgt	5,72 m ²	5,72 m ²
SdB	3,29 m ²	3,47 m ²
SdE	2,74 m ²	4,90 m ²
Surface totale	108,77 m²	113,07m²
Garage	18,53 m ²	

Surface de la parcelle 228 m²


Indice 1 Date 12/06/09

LE DOMAINE DE VERNOUILLET

VERNOUILLET

LOT N°37

MAISON TYPE : 5PB

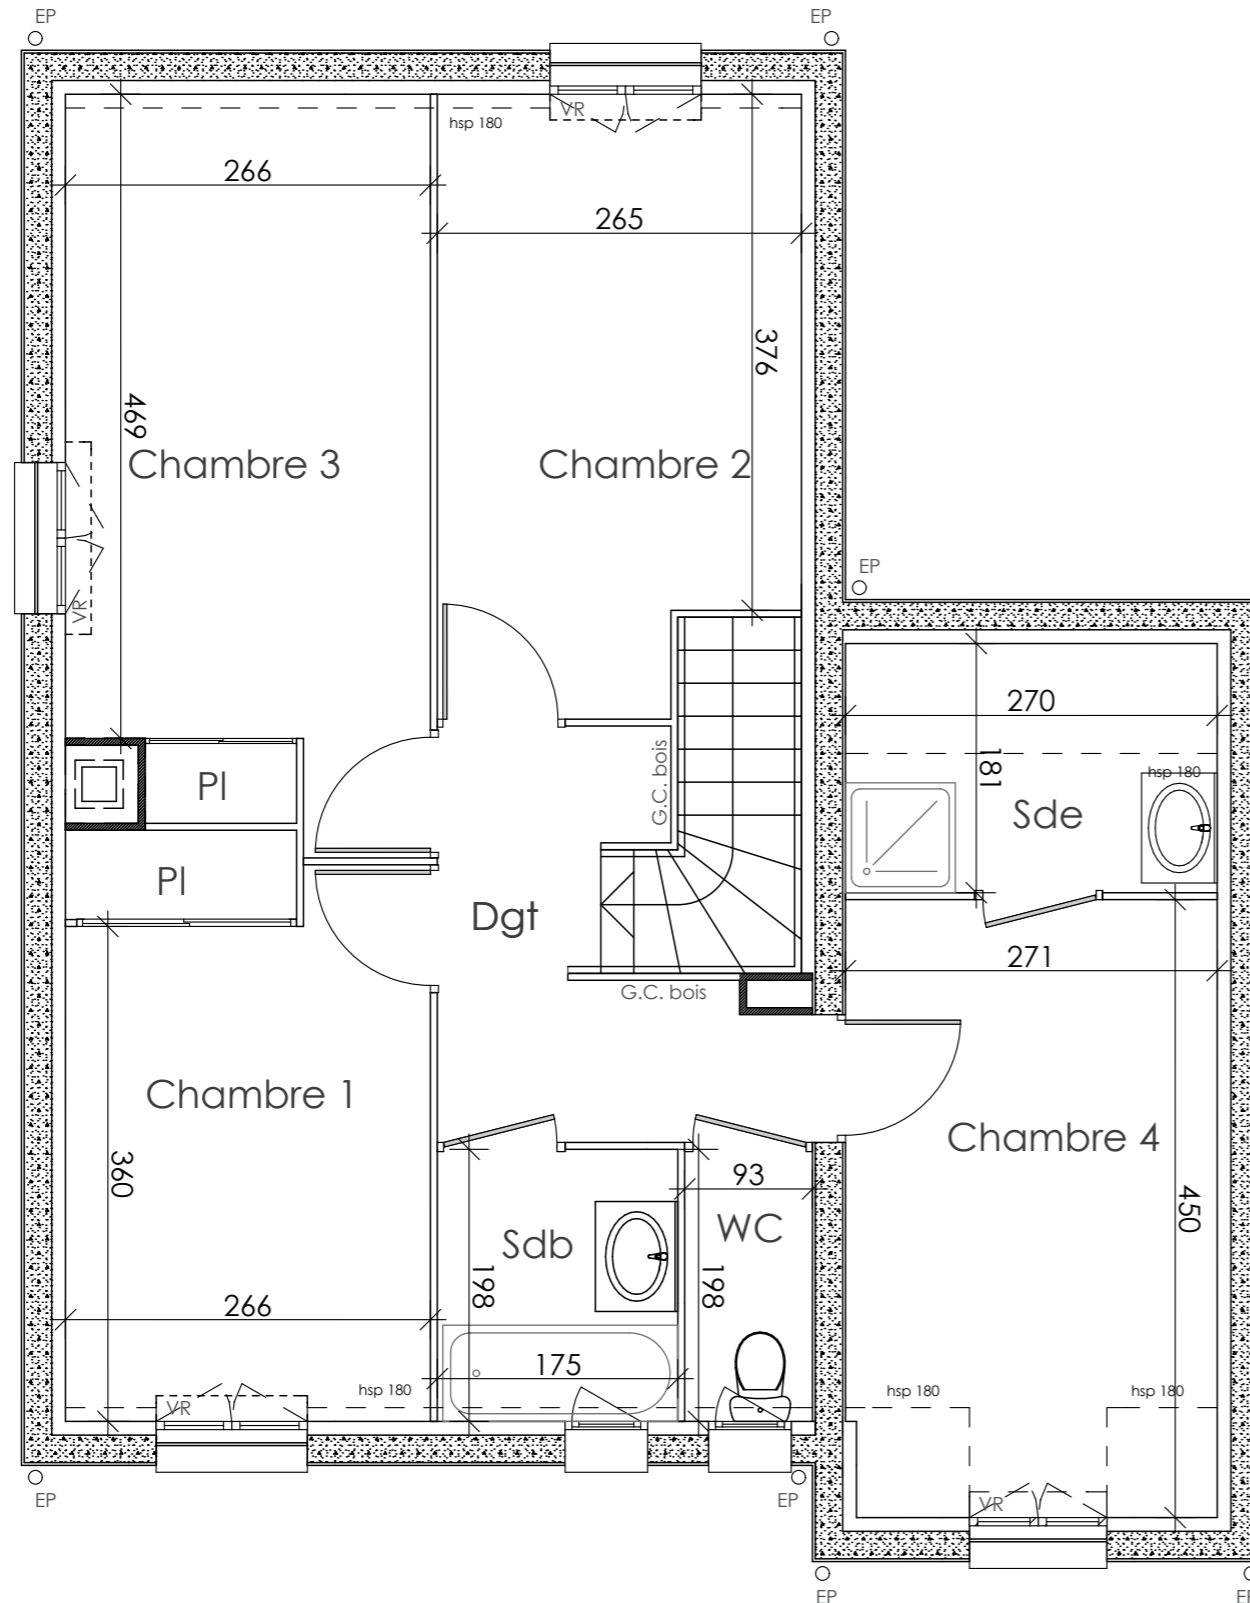

NIVEAU : ETAGE



*"Le présent document exprime la figure et les dispositions générales de la maison.
Des variations peuvent intervenir en fonction des nécessités techniques réglementaires, de la réalisation,
tant en ce qui concerne les dimensions libres que l'équipement.
Les retombées, soffites, faux plafonds, canalisations, radiateurs, regards, drains ne sont pas figurés."*



PIECE	SURFACE HABITABLE	SURFACE UTILE
Entrée	3,91 m2	3,91 m2
Séjour	30,06 m2	30,06 m2
Cuisine	8,40 m2	8,40 m2
Cellier	3,74 m2	3,74 m2
WC rdc	2,55 m2	2,55 m2
Chambre 1 dont Pl.	11,00 m2	11,16m2
Chambre 2	11,14 m2	11,3m2
Chambre 3 dont Pl.	13,67 m2	13,93m2
Chambre 4	10,80 m2	12,09m2
WC étage	1,75 m2	1,84m2
Dgt	5,72 m2	5,72 m2
SdB	3,29 m2	3,47 m2
SdE	2,74 m2	4,90 m2
Surface totale	108,77 m2	113,07m2
Garage	18,53 m2	

Surface de la parcelle	228 m2
------------------------	--------

Indice	1	Date	12/06/09
--------	---	------	----------