

*"Le présent document exprime la figure et les dispositions générales de la maison.
Des variations peuvent intervenir en fonction des nécessités techniques réglementaires, de la réalisation,
tant en ce qui concerne les dimensions libres que l'équipement.
Les retombées, soffites, faux plafonds, canalisations, radiateurs, regards, drains ne sont pas figurés."*

PLAN DE LA PARCELLE



4PD

LOT

4 PIECES


54

Superficie de la parcelle

337 m2

Indice 1

Date 12/06/09

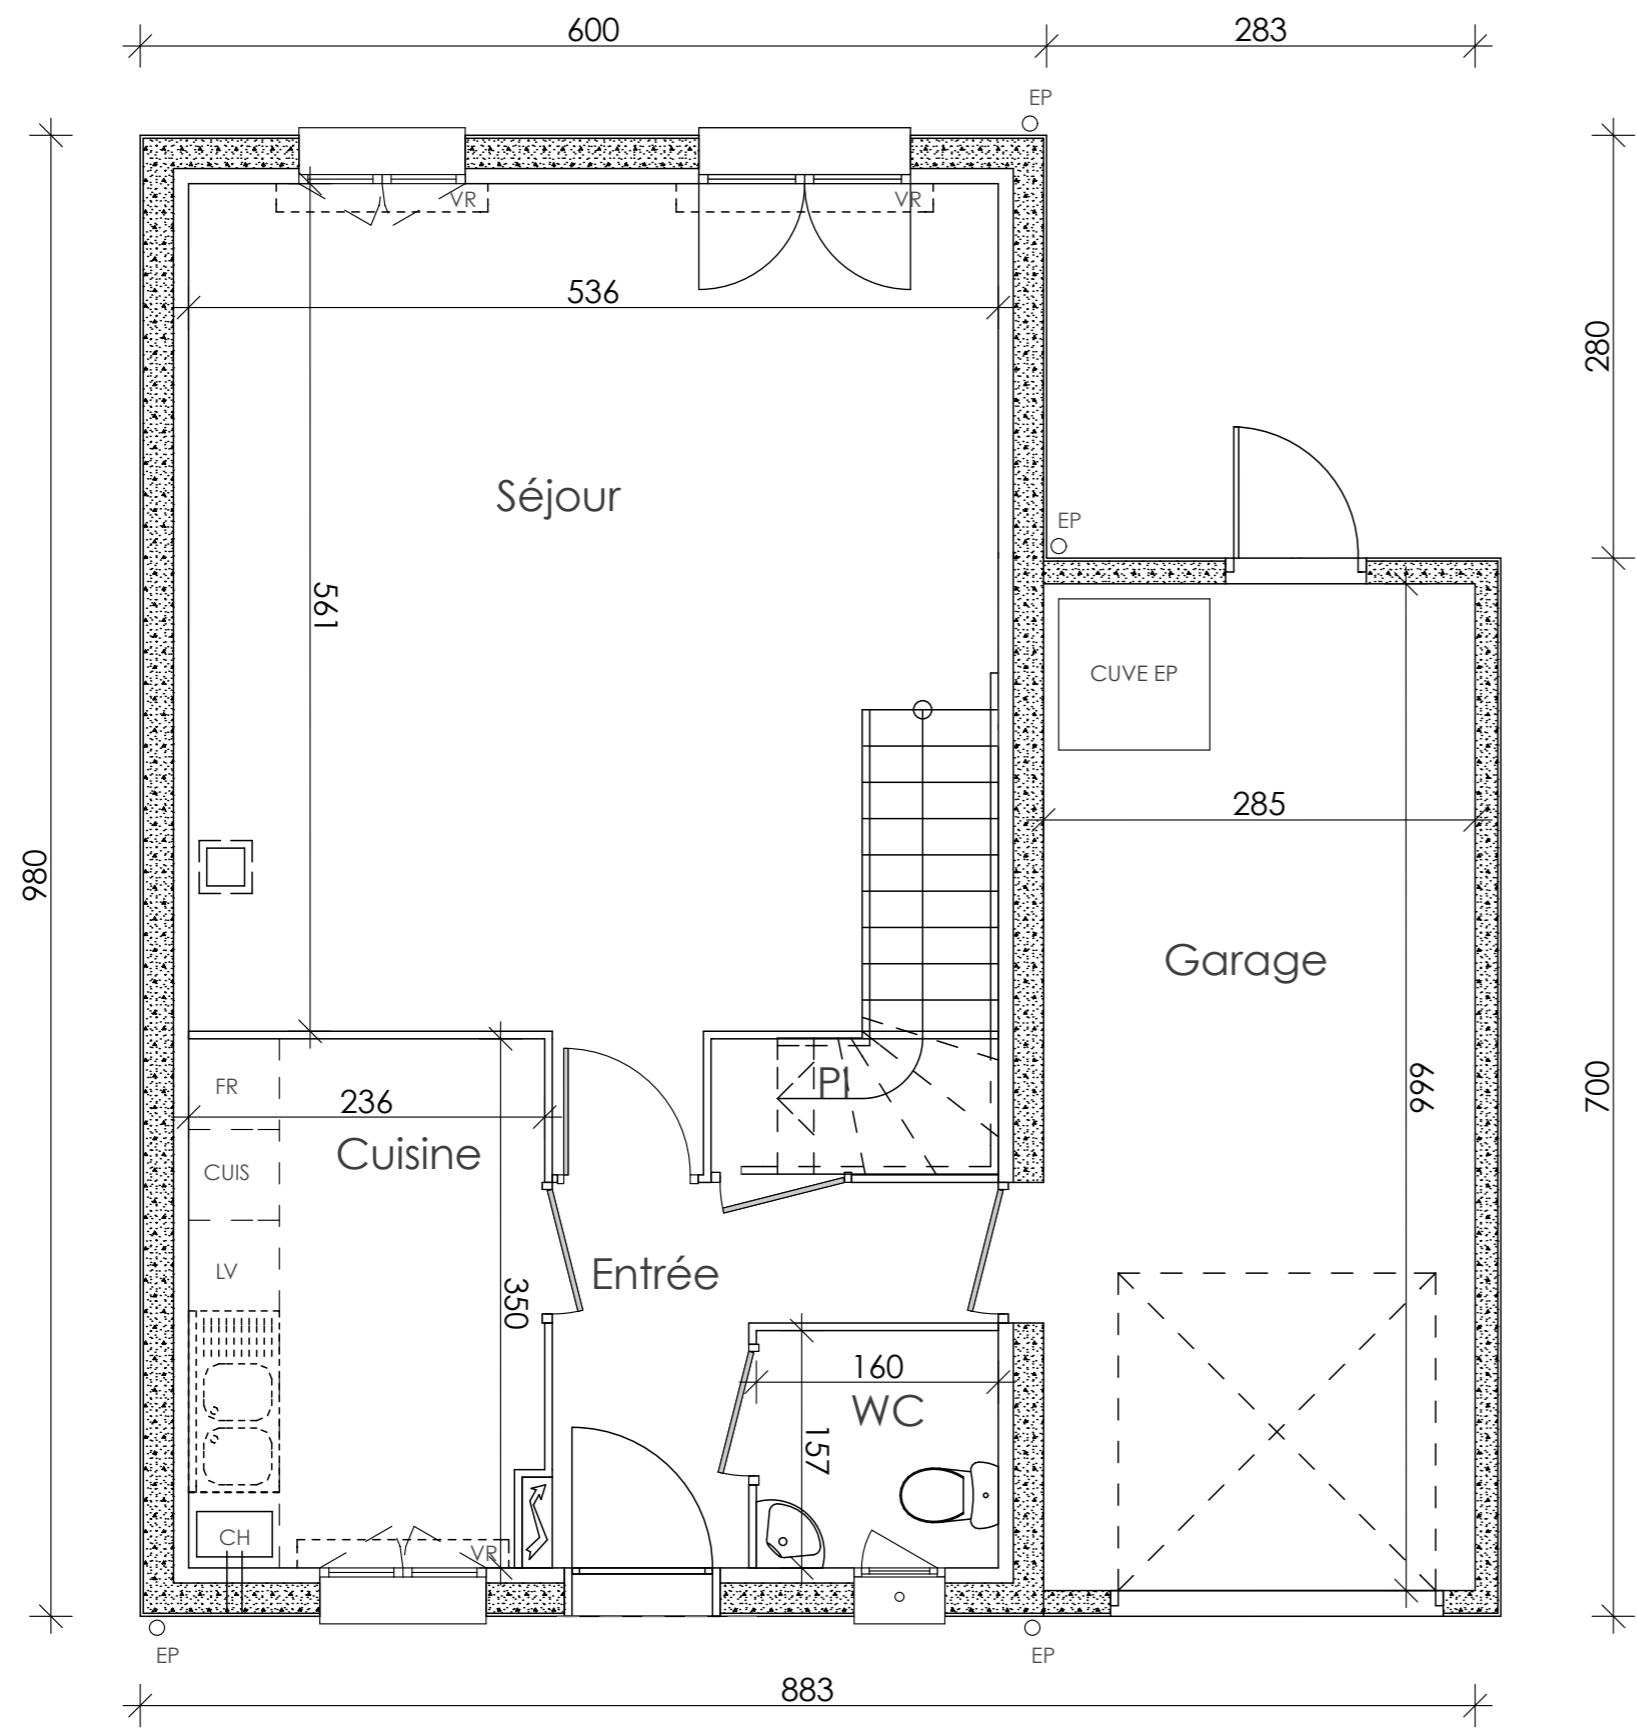

*"Le présent document exprime la figure et les dispositions générales de la maison.
Des variations peuvent intervenir en fonction des nécessités techniques réglementaires, de la réalisation,
tant en ce qui concerne les dimensions libres que l'équipement.
Les retombées, soffites, faux plafonds, canalisations, radiateurs, regards, drains ne sont pas figurés."*


NIVEAU : REZ-DE-CHAUSSEE



LE DOMAINE DE VERNUILLET

VERNOUILLET

LOT N°54 MAISON TYPE : 4PD

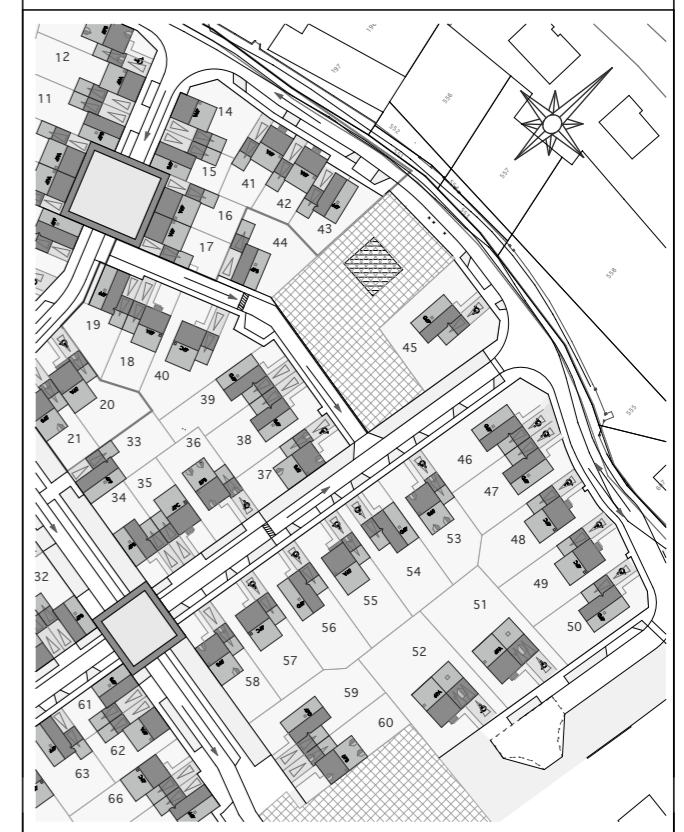

PIECE	SURFACE HABITABLE
Entrée	4,85 m ²
Séjour	29,06 m ²
Cuisine	8,11 m ²
Pl. d'entrée	1,44 m ²
WC rdc	2,50 m ²
Chambre 1 dont Pl.	9,97 m ²
Chambre 2 dont Pl.	12,27 m ²
Chambre 3 dont Pl.	10,64 m ²
WC étage	1,40 m ²
Dgt	5,01 m ²
SdB	3,88 m ²
Surface totale habitable	89,13 m²
Garage	18,98 m ²

Surface de la parcelle	337 m ²
------------------------	--------------------




Indice	1	Date	12/06/09
--------	---	------	----------

LE DOMAINE DE VERNOUILLET

VERNOUILLET

LOT N°54

MAISON TYPE : 4PD

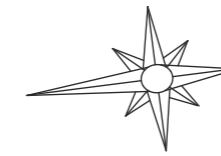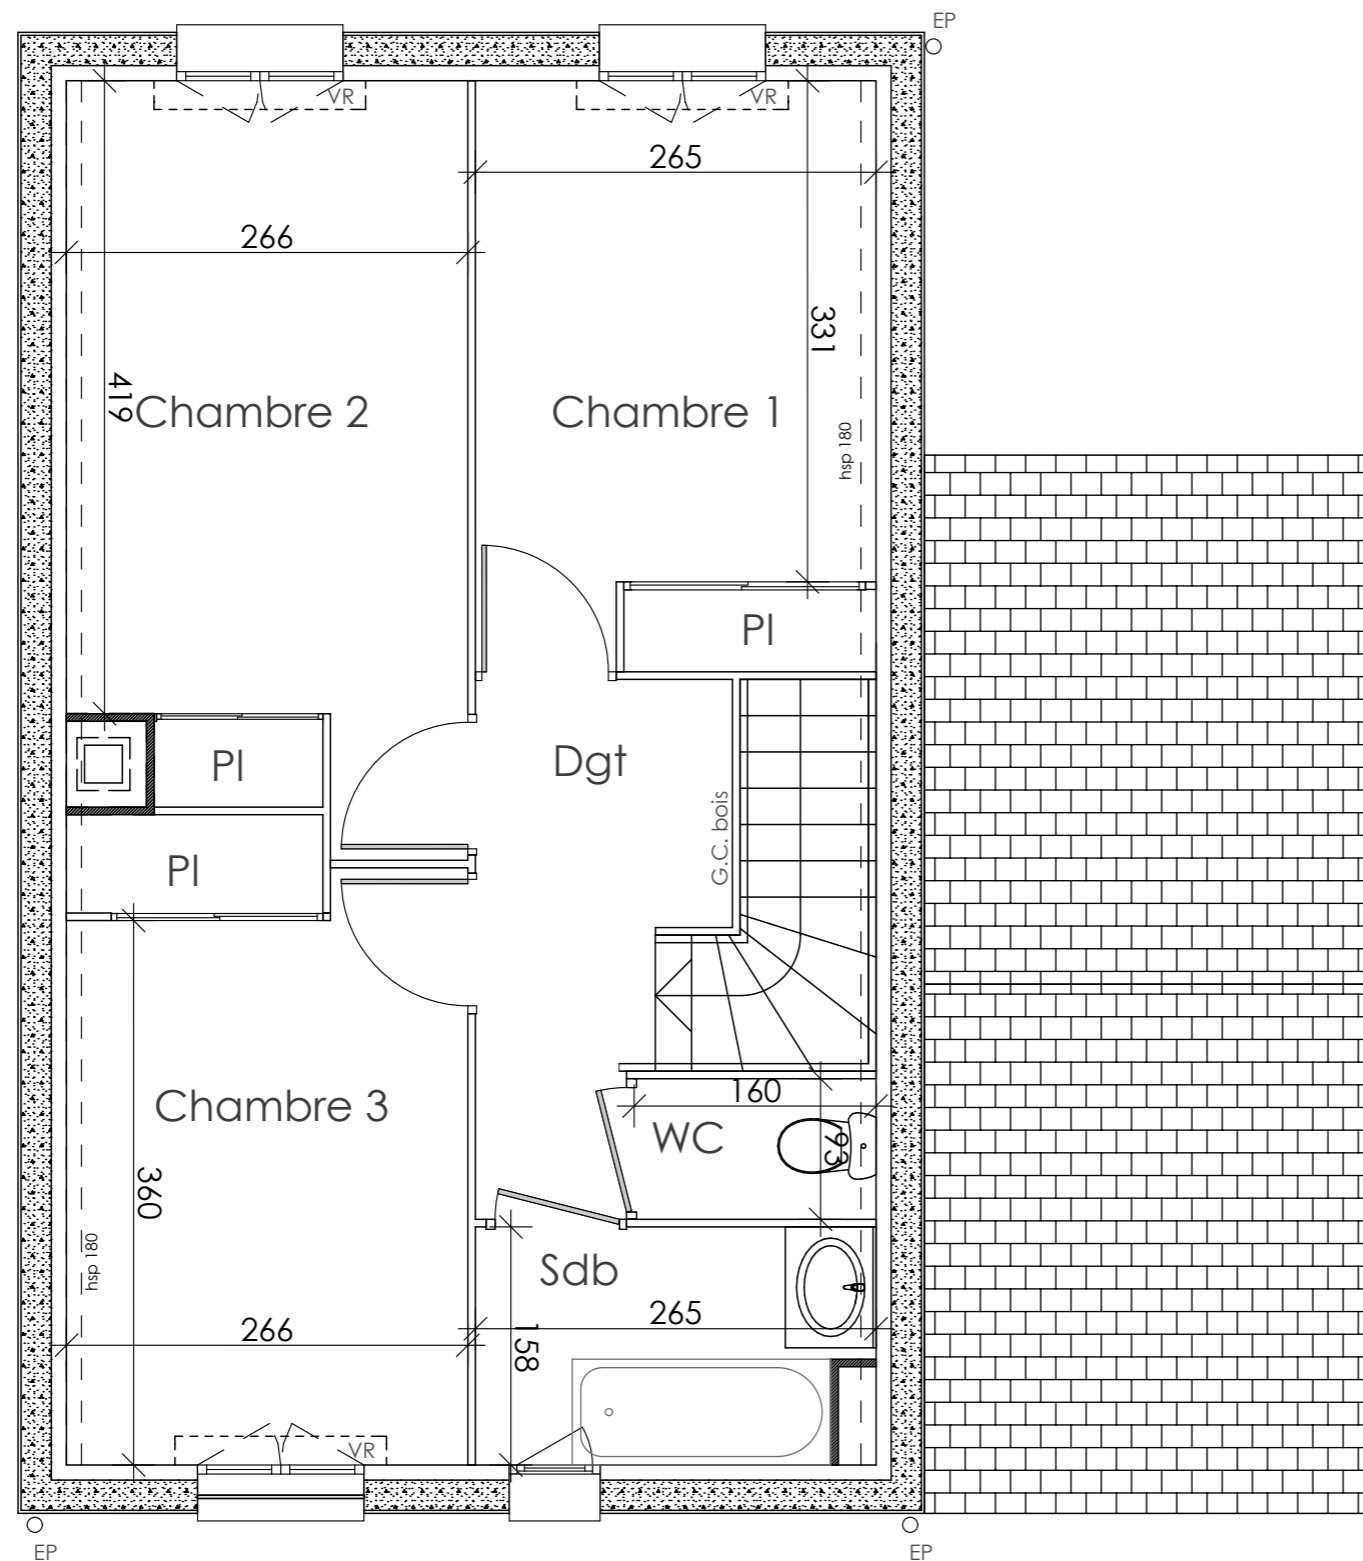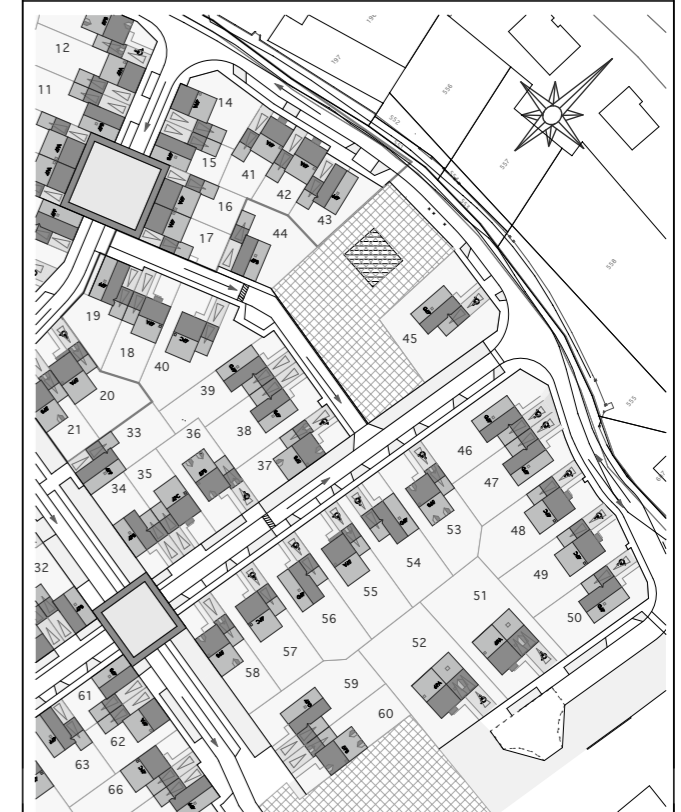

NIVEAU : ETAGE



*Le présent document exprime la figure et les dispositions générales de la maison.
Des variations peuvent intervenir en fonction des nécessités techniques réglementaires, de la réalisation,
tant en ce qui concerne les dimensions libres que l'équipement.
Les retombées, soffites, faux plafonds, canalisations, radiateurs, regards, drains ne sont pas figurés.*

**LES NOUVEAUX
CONSTRUCTEURS**

**LA GENERALE
DE PROMOTION**

PIECE	SURFACE HABITABLE
Entrée	4,85 m ²
Séjour	29,06 m ²
Cuisine	8,11 m ²
Pl. d'entrée	1,44 m ²
WC rdc	2,50 m ²
Chambre 1 dont Pl.	9,97 m ²
Chambre 2 dont Pl.	12,27 m ²
Chambre 3 dont Pl.	10,64 m ²
WC étage	1,40 m ²
Dgt	5,01 m ²
SdB	3,88 m ²
Surface totale habitable	89,13 m²
Garage	18,98 m ²

Surface de la parcelle	337 m ²
------------------------	--------------------

Indice	1	Date	12/06/09
--------	---	------	----------