
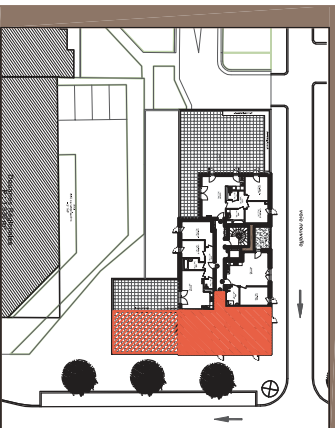
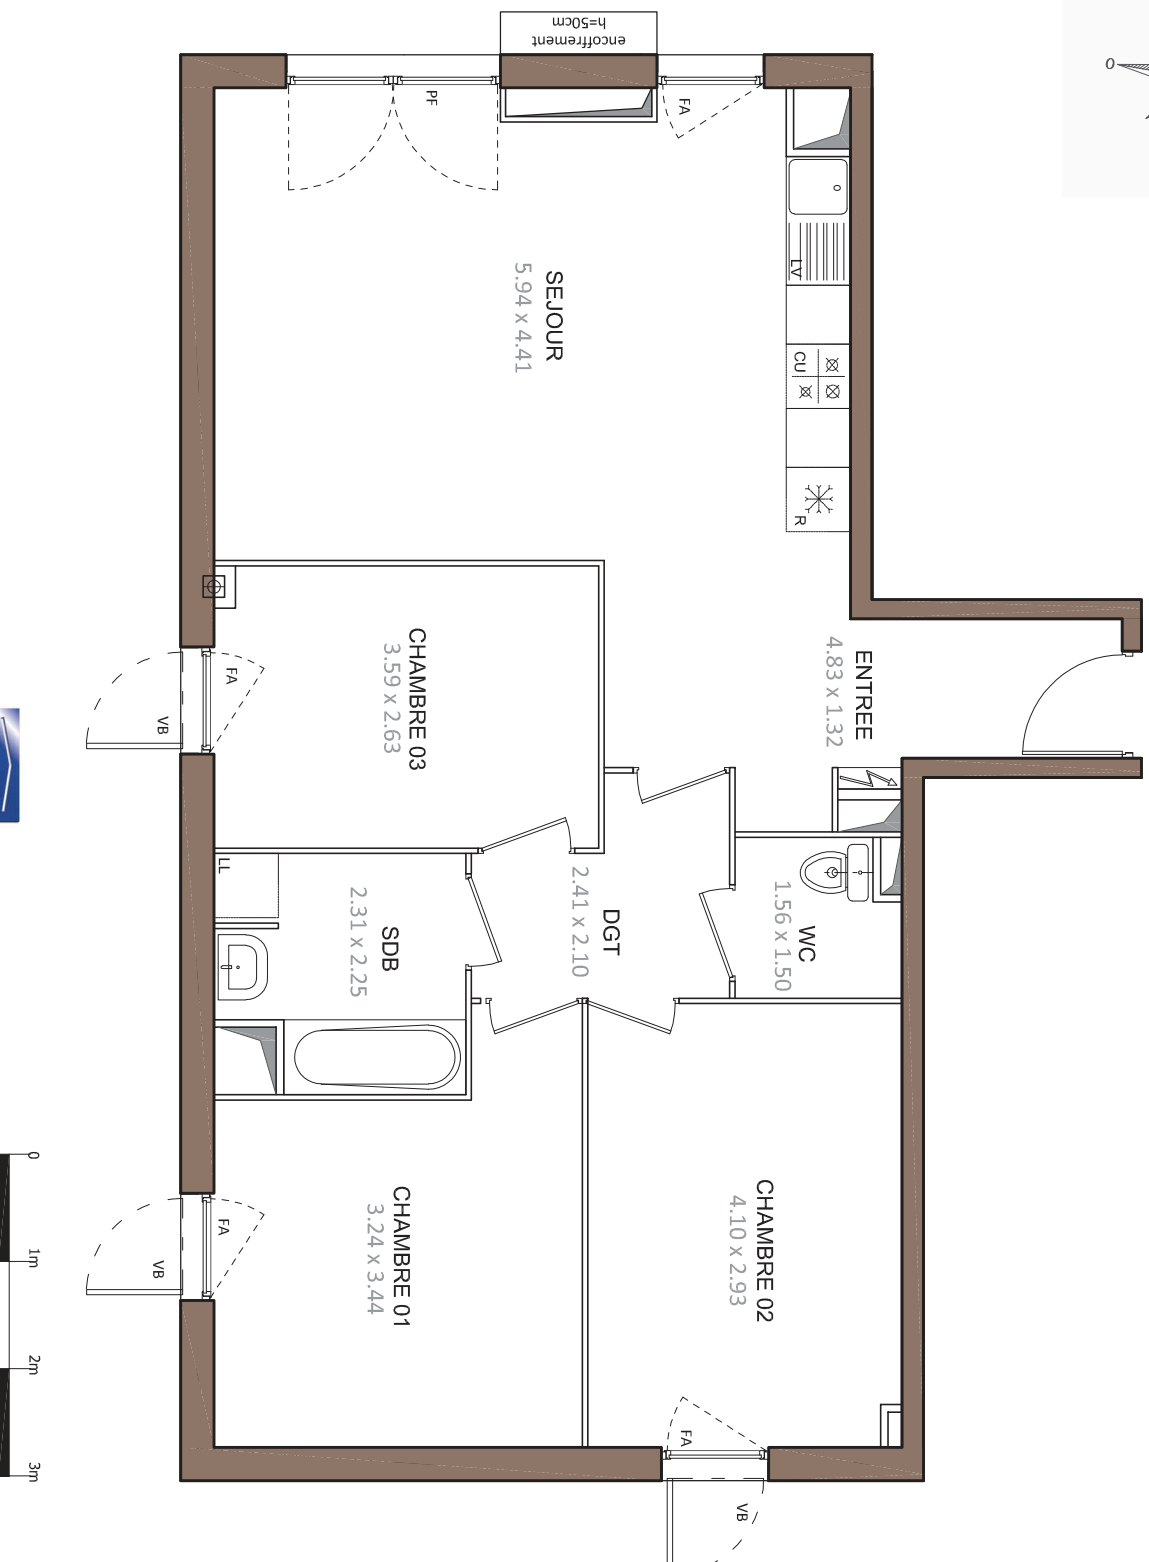


Clos de l'Arche - Les Lilas

TORCY

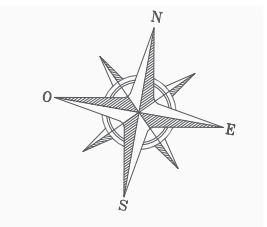

Quartier Arche Guédon - Lot 01

Rue de la Mogotte
77200 TORCY

Appartement 4 PIECES

Lot n° 152

Bâtiment 01 - 5ème étage

TABLEAU DES SURFACES

SEJOUR	26.6m ²
CHAMBRE 01	12.1m ²
CHAMBRE 02	12.1m ²
ENTREE	7.1m ²
DGT	4.1m ²
SDB	4.8m ²
WC	2.2m ²
SURFACE HABITABLE	78.3 m²
TERRASSE	57.6m ²
SURFACE TOTALE	135.9 m²

LEGENDE




PF	Porte-fenêtre	LL	Lave-linge
F	Fenêtre	LV	Lave-vaisselle
FA	Fenêtre alège vitrée	CU	Cuisson
VB	Volet battant	R	Réfrigérateur
VR	Volet roulant		
	Tableau électrique		Store et faux-plafond

INDICE : **NOTAIRE** DATE : **01/03/2017**

Des modifications sont susceptibles d'être apportées à ce plan en fonction des nécessités techniques de la réalisation tant en ce qui concerne les dimensions libérées que l'équipement. Les surfaces sont approximatives. Les dénivelés, soffites, faux plafonds, équipements sont indiqués sans que le calibrage et les dimensions des carrelages soient figurés à titre indicatif et peuvent subir des modifications pour impératif technique. Les appareils ménagers ne sont pas fournis. Les volets roulants seront, à moins d'indication contraire, fournis en blanc. Les coffres de volet roulant ne sont pas représentés et seront débordants à l'intérieur. La hauteur des seuils au droit des portes-fenêtres sur balcon ou terrasses pourra varier de 5 à 35 cm à partir du sol intérieur. La hauteur entre le jardin et la terrasse pourra varier entre 0 et 60 cm. Les jardins ne seront pas nécessairement plats et pourront comporter des talus et des pentes.

Clos de l'Arche - Les Lilas

TORCY

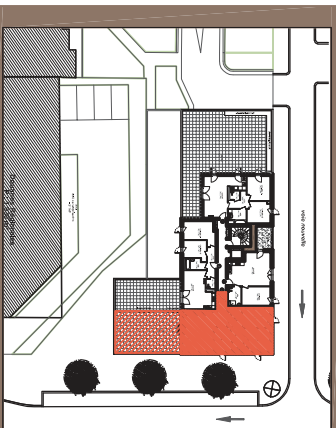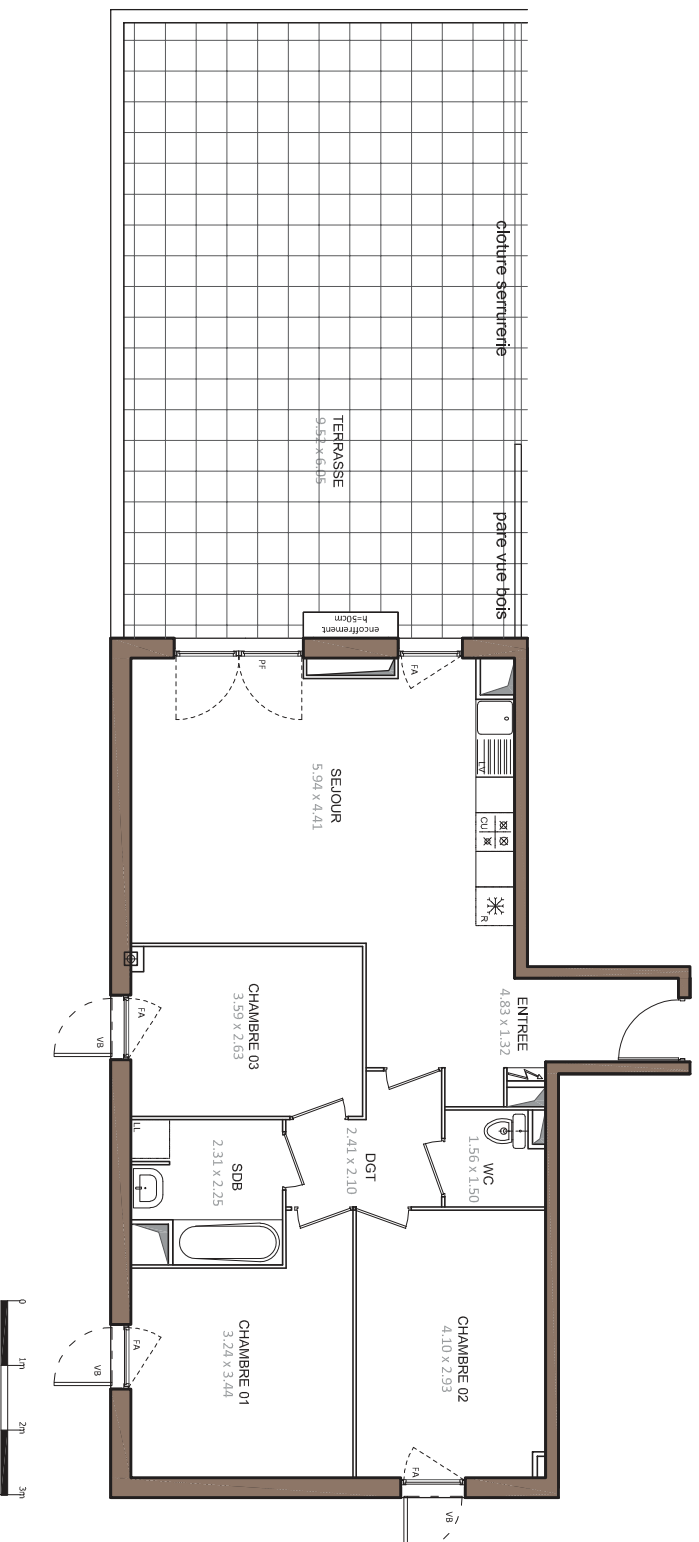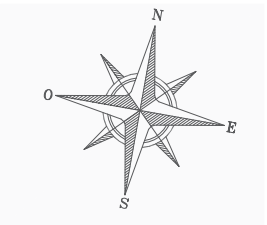

Quartier Arche Guédon - Lot 01
Rue de la Mogotte
77200 TORCY

Bâtiment 01 - 5ème étage

TABLEAU DES SURFACES

SEJOUR	26,6m ²
CHAMBRE 01	12,1m ²
CHAMBRE 02	12,1m ²
ENTREE	7,1m ²
DGT	4,1m ²
SDB	4,8m ²
WC	2,2m ²
SURFACE HABITABLE	78,3 m²
TERRASSE	57,6m ²
SURFACE TOTALE	135,9 m²

LEGENDE

PF	Porte-fenêtre	LL	Lave-linge
F	Fenêtre	LV	Lave-vaisselle
FA	Fenêtre alège vitrée	CU	Cuisson
VB	Volet battant	R	Réfrigérateur
VR	Volet roulant		
	Tableau électrique		Plafonds et faux-plafond

INDICE : **NOTAIRE** DATE : **01/03/2017**

Des modifications sont susceptibles d'être apportées à ce plan en fonction des nécessités techniques de la réalisation tant en ce qui concerne les dimensions libérées que l'équipement. Les surfaces sont approximatives. Les dénivelés, soffites, faux plafond, équipements sanitaires ainsi que le câblage et dimensions des carrelages sont figurés à titre indicatif et peuvent subir des modifications pour impératif technique. Les appareils ménagers ne sont pas fournis. Les volets roulants seront, à moins conformation, à la hauteur de vantaux. Les coffres de volet roulant ne sont pas représentés et seront débordants à l'intérieur. La hauteur des seuils au droit des portes-fenêtres sur balcon ou terrasses pourra varier de 5 à 35 cm à partir du sol intérieur. La hauteur entre le jardin et la terrasse pourra varier entre 0 et 60 cm. Les jardins ne seront pas nécessairement plats et pourront comporter des talus et des pentes.



CONSORTIUM FRANÇAIS DE L'HABITATION