

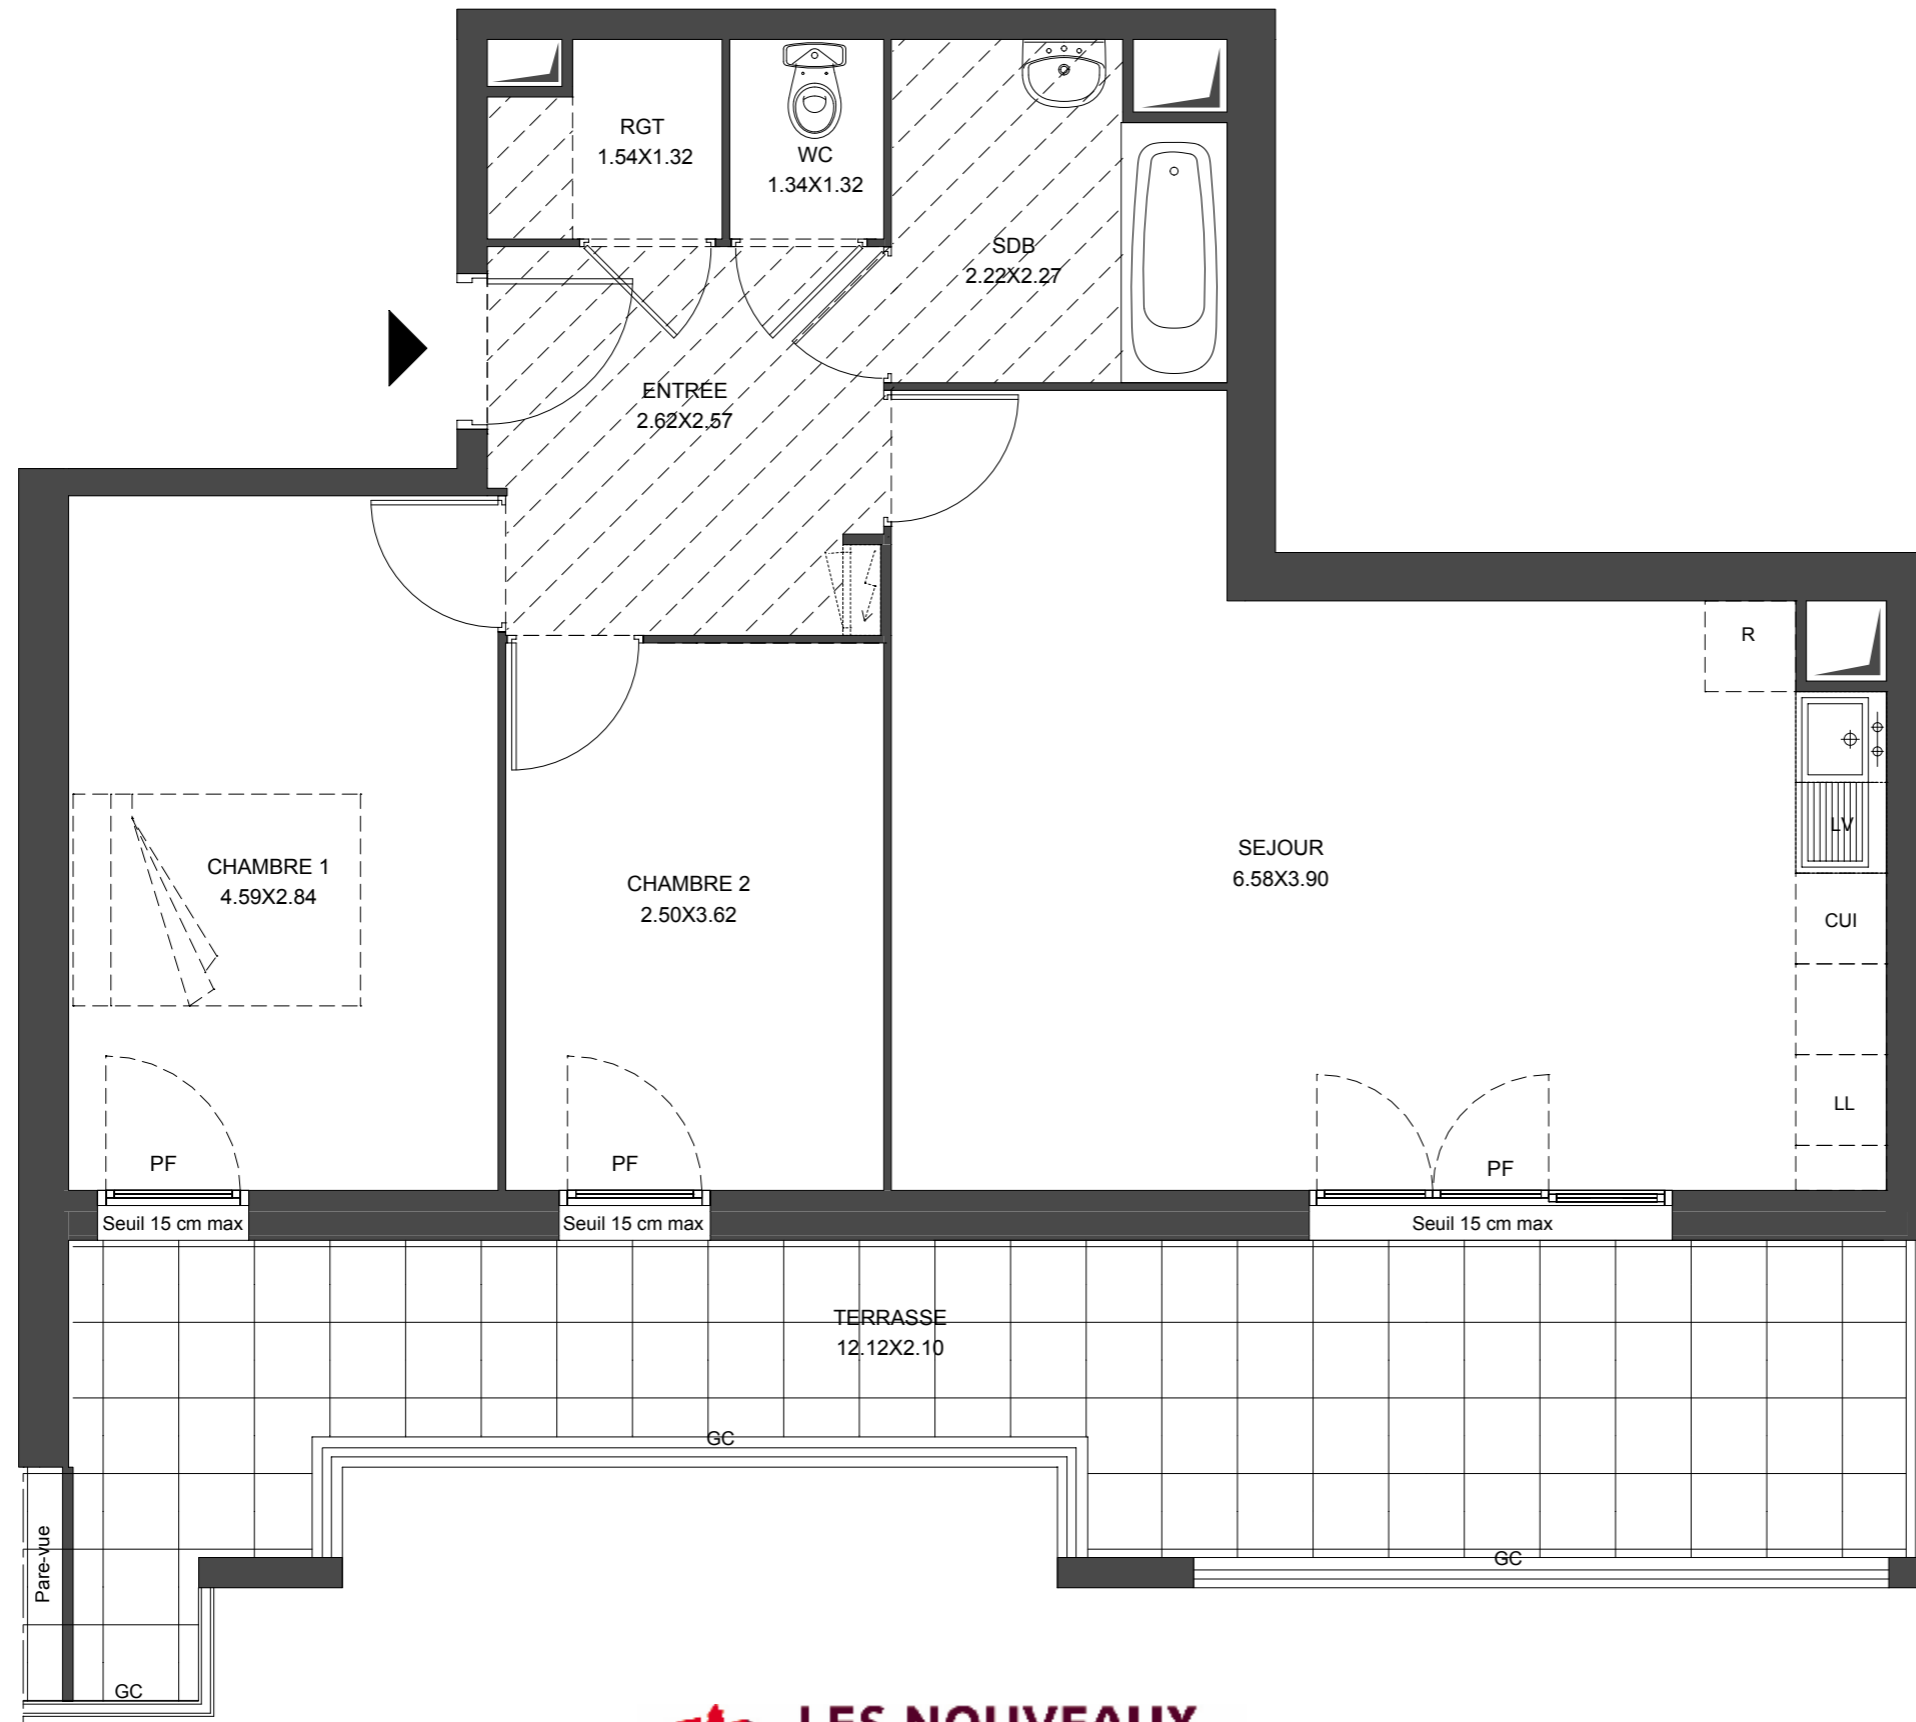


60 Cours des Roches 77186 NOISIEL

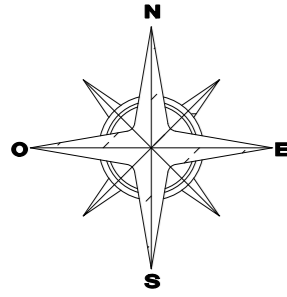

**LES NOUVEAUX
CONSTRUCTEURS**

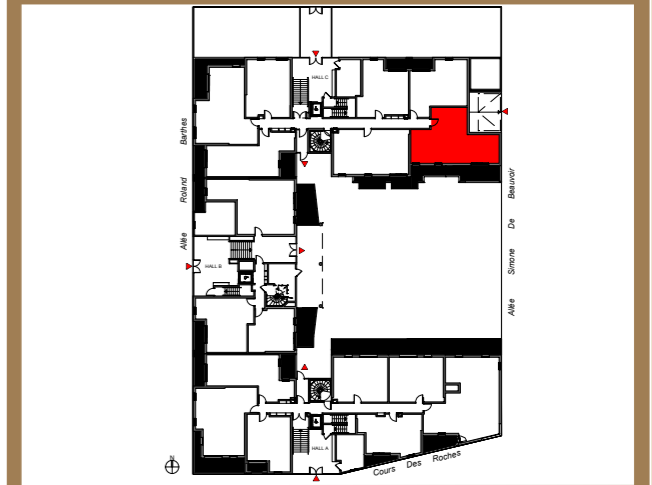

60 Cours des Roches 77186 NOISIEL Appartement 3 PIECES Lot n° C006

REZ DE CHAUSSEE
BATIMENT C

TABLEAU DES SURFACES (y compris placards)

ENTREE :	6.43 m ²
SEJOUR :	28.38 m ²
CHAMBRE 1 :	13.04 m ²
CHAMBRE 2 :	9.05 m ²
SALLE DE BAINS :	4.66 m ²
RANGEMENT :	1.83 m ²
WC :	1.34 m ²

SURFACE HABITABLE 64.73 m²
TERRASSE : 22.12 m²

SURFACE TOTALE 86.85 m²

LEGENDE :

PF	Porte-fenêtre	LV	Lave-vaisselle
F	Fenêtre	LL	Lave-linge
FA	Fenêtre allège vitrée	CUI	Cuisson
GC	Garde-corps	R	Réfrigérateur

Tableau électrique Soffites et faux-plafond

PLAN DE RESERVATION

INDICE : DATE : 06/06/2018

Des modifications sont susceptibles d'être apportées à ce plan en fonction des nécessités techniques, de la réalisation tant en ce qui concerne les dimensions libres que l'équipement. Les surfaces sont approximatives. Les retombées, soffites, faux plafond, équipements sanitaires ainsi que le calepinage et dimensions des carrelages sont figurés à titre indicatif, et peuvent subir des modifications pour impératif technique. Les appareils ménagers ne sont pas fournis. Les volets roulants seront prévus conformément à la notice de vente. Les coffres de volet roulant ne sont pas représentés et seront débordants à l'intérieur. La hauteur des seuils au droit des porte-fenêtres sur balcons ou terrasses pourra varier de 5 à 35 cm à partir du sol intérieur. La hauteur entre le jardin et la terrasse pourra varier entre 0 et 60 cm. Les jardins ne seront pas nécessairement plats et pourront comporter des talus et des pentes.