


Rue Charles Vaillant

ROISSY EN BRIE

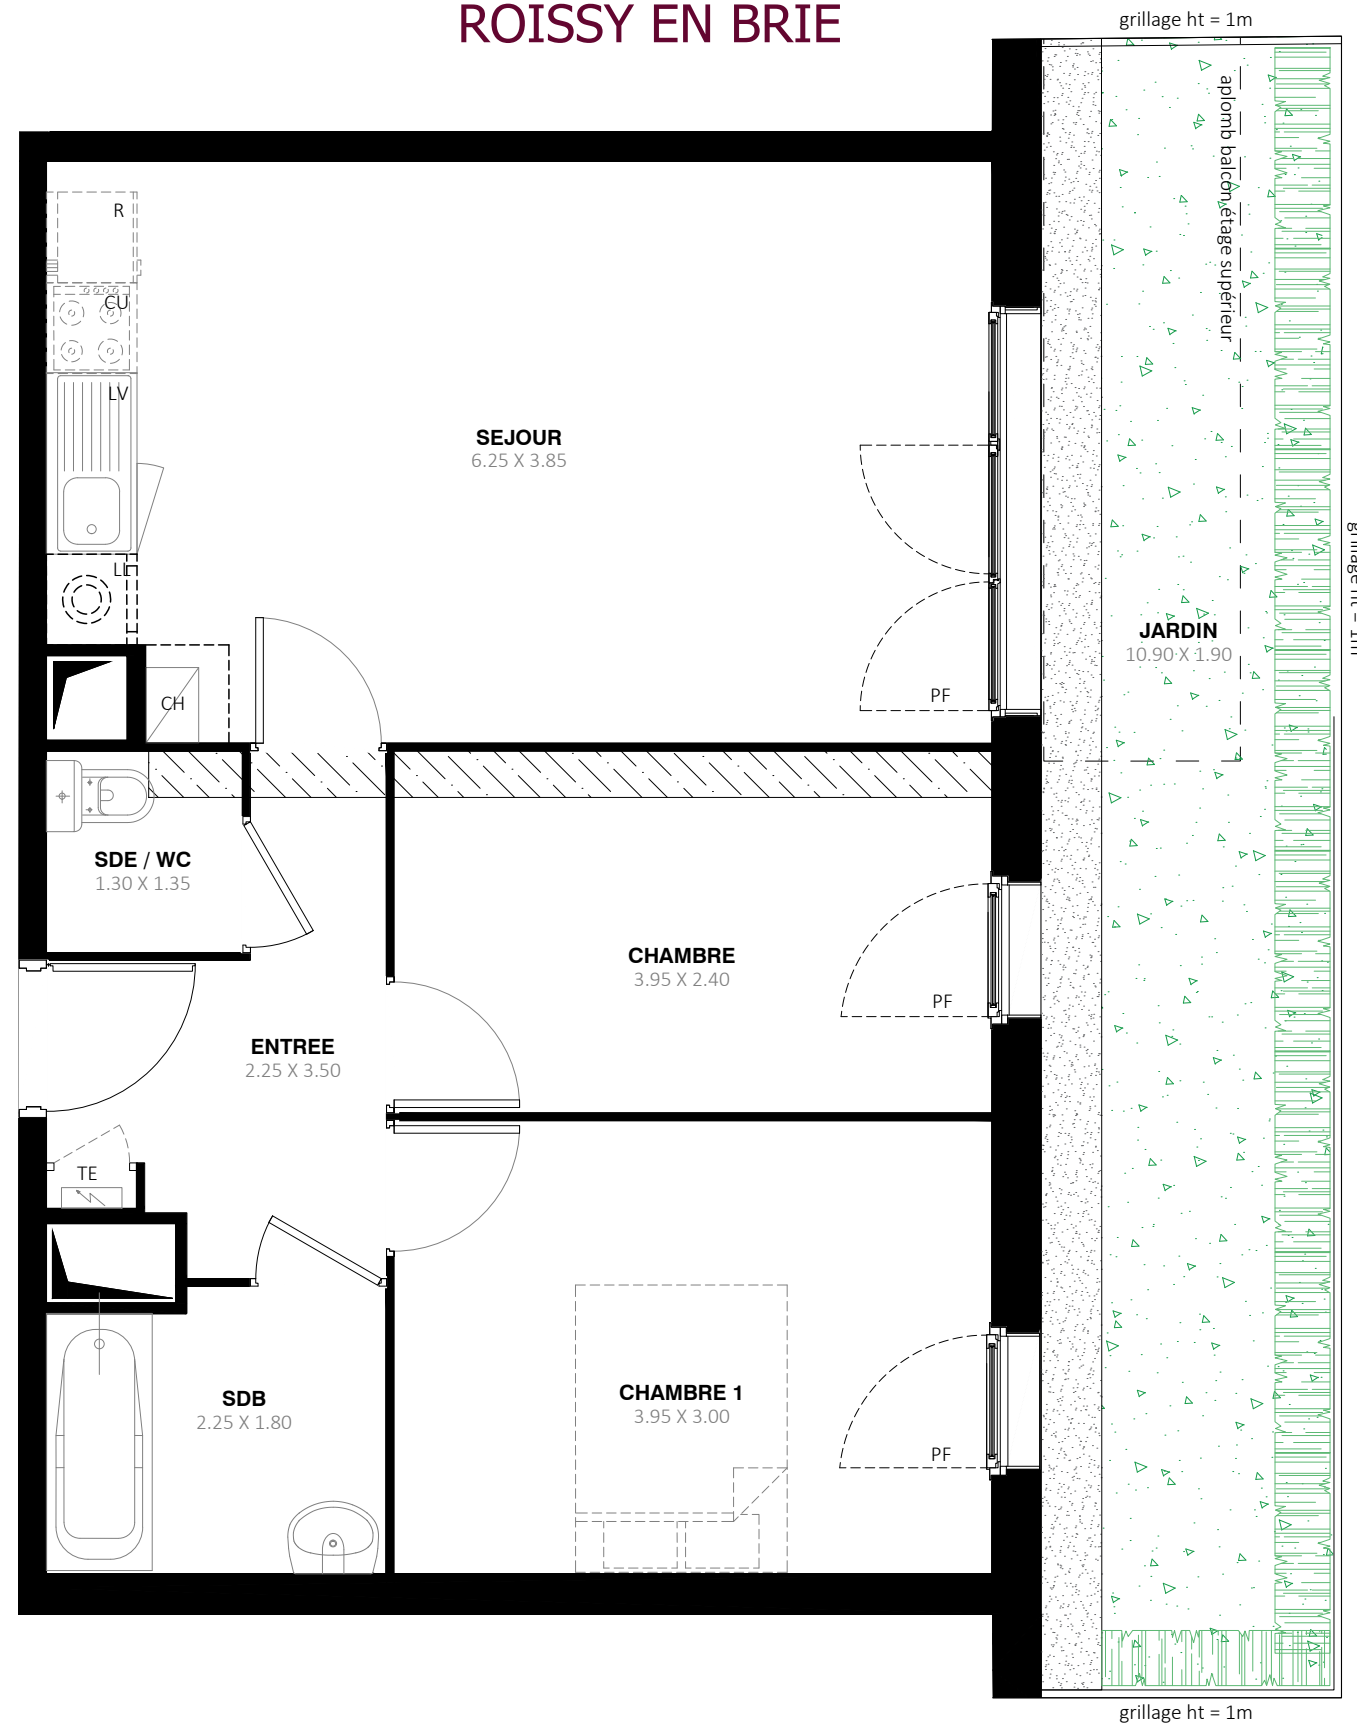

**LES NOUVEAUX
CONSTRUCTEURS**



**9-11 Rue Charles Vaillant
77390 ROISSY EN BRIE**

**Appartement 3 PIECES
Lot n° A006**

BATIMENT A - REZ-DE-CHAUSSEE

TABLEAU DES SURFACES

SEJOUR :	23.65 m ²
CHAMBRE 1 :	11.85 m ²
CHAMBRE 2 :	9.50 m ²
SALLE DE BAIN :	4.10 m ²
WC :	1.75 m ²
ENTREE :	5.35 m ²

SURFACE HABITABLE 56.20 m²

JARDIN : 21.10 m²

SURFACE TOTALE 77.30 m²

LEGENDE			
PF	Porte-fenêtre	LL	Lave-linge
F	Fenêtre	LV	Lave-vaisselle
FA	Fenêtre allège vitrée	CU	Cuisson
GC	Garde corps	R	Réfrigérateur
TE	Tableau électrique	CH	Chaudière
K	Kitchenette		Soffites et faux-plafond

PLAN DE RESERVATION

INDICE : 2 DATE : 17/01/2019

Des modifications sont susceptibles d'être apportées à ce plan en fonction des nécessités techniques, de la réalisation tant en ce qui concerne les dimensions libres que l'équipement. Les surfaces sont approximatives. Les retombées, soffites, faux plafond, équipements sanitaires ainsi que le calepinage et dimensions des carrelages sont figurés à titre indicatif, et peuvent subir des modifications pour impératif technique. Les appareils ménagers ne sont pas fournis. Les volets roulants seront prévus conformément à la notice de vente. Les coffres de volet roulant ne sont pas représentés et seront débordants à l'intérieur. La hauteur des seuils au droit des porte-fenêtres sur balcons ou terrasses pourra varier de 5 à 35 cm à partir du sol intérieur. La hauteur entre le jardin et la terrasse pourra varier entre 0 et 60 cm. Les jardins ne seront pas nécessairement plats et pourront comporter des talus et des pentes.