
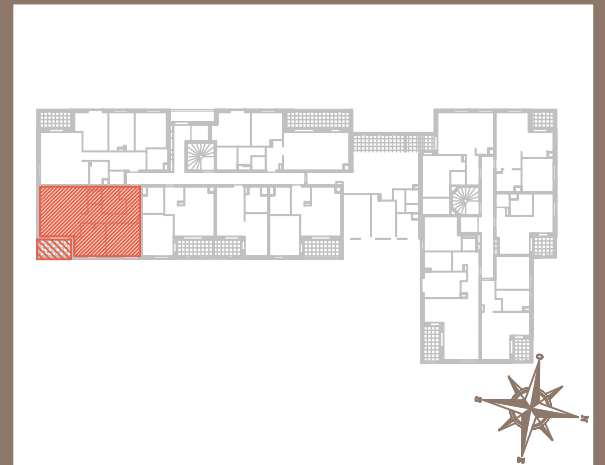
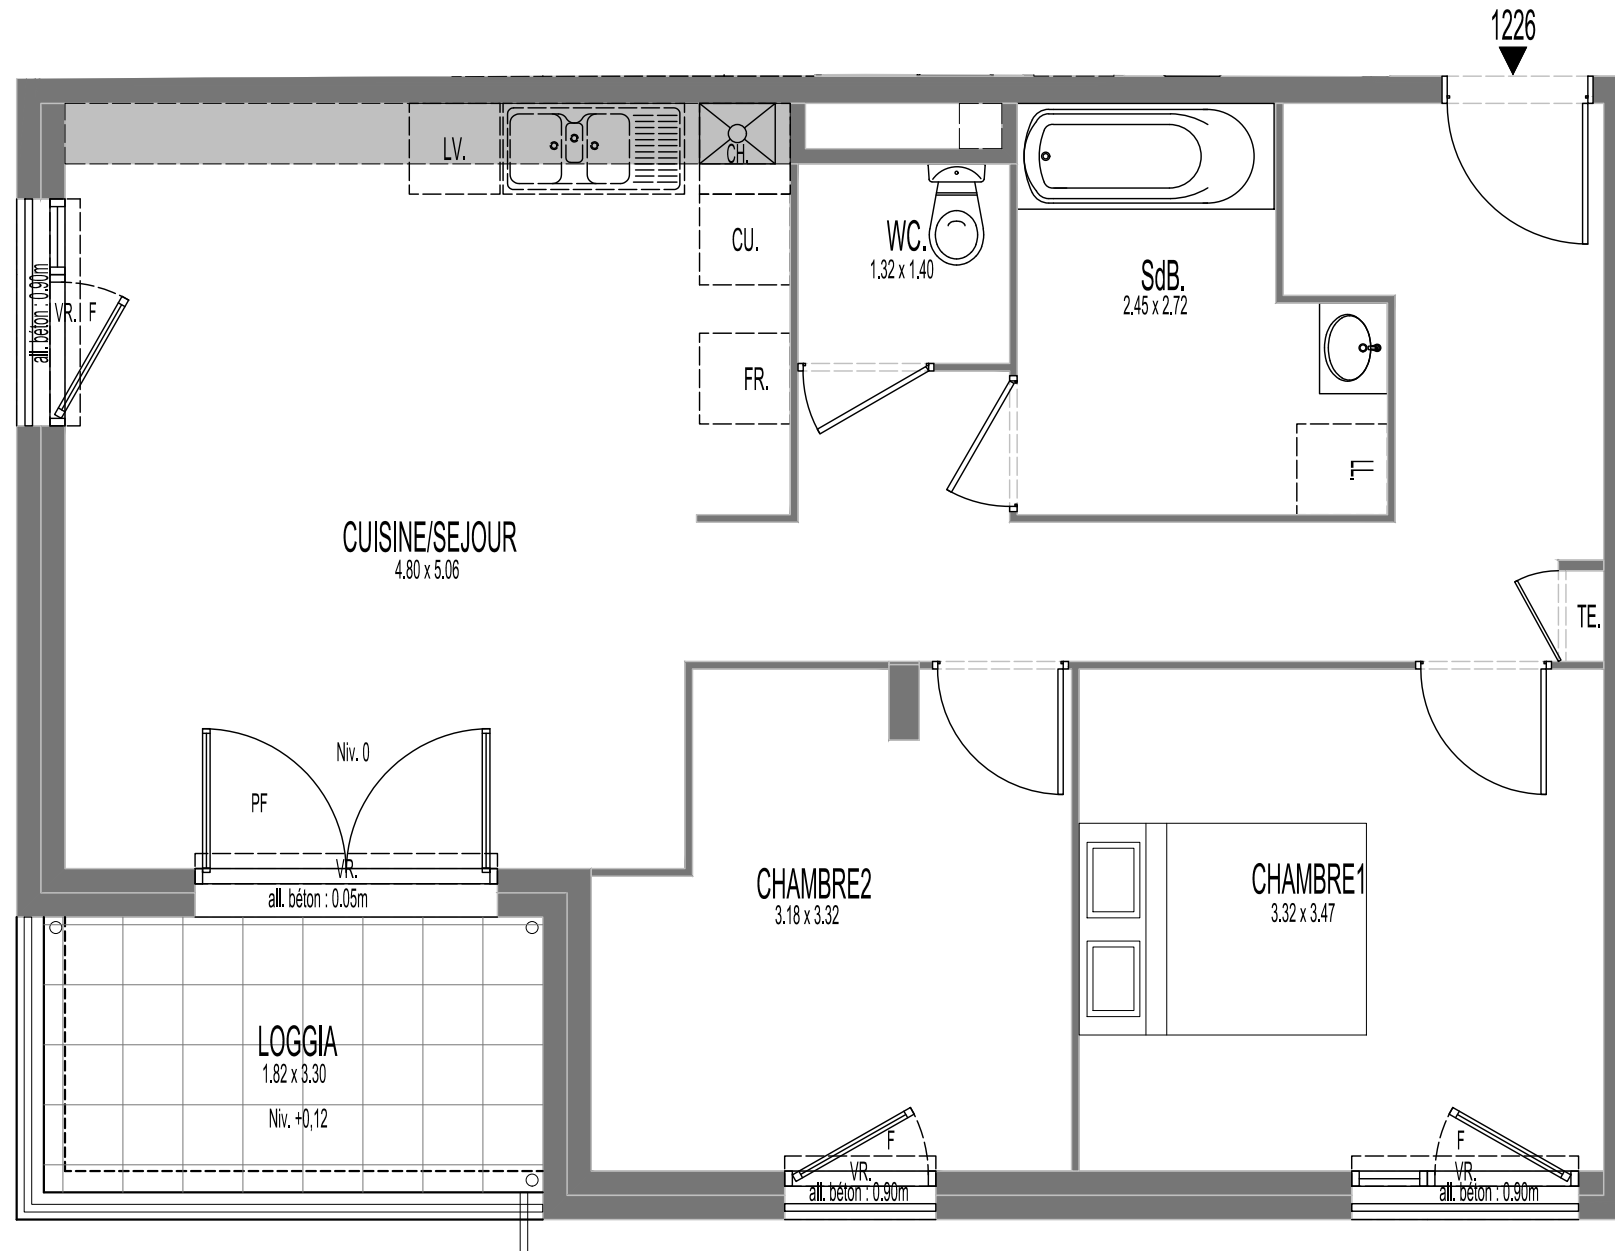


Domaine des Acacias Saint-Fons

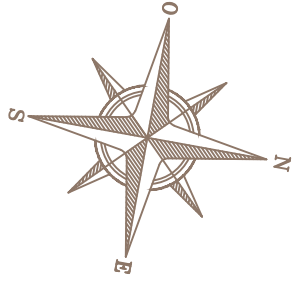

Appartement 3 PIECES
Lot n° 1226

BATIMENT 10 - 2ème ETAGE

TABLEAU DES SURFACES

CUISINE/SEJOUR :	34.20 m ²
CHAMBRE 1:	11.50 m ²
CHAMBRE 2:	9.55 m ²
SALLE DE BAIN :	5.70 m ²
WC :	1.85 m ²

SURFACE HABITABLE 62.80 m²

LOGGIA 6.00 m²

SURFACE TOTALE 68.80 m²

LEGENDE

PF	Porte-fenêtre	LL	Lave-linge
F	Fenêtre	LV	Lave-vaisselle
FOB	Fenêtre oscillo battante	CU	Cuisson
VR	Volet roulant	FR	Réfrigérateur
		CH	Chaudière
TE.	Tableau électrique		Soffites et faux-plafond



Plan de Pré-commercialisation

INDICE : 1 DATE : 05/12/2018

Des modifications sont susceptibles d'être apportées à ce plan en fonction des nécessités techniques, de la réalisation tant en ce qui concerne les dimensions libres que l'équipement. Les surfaces sont approximatives. Les retombées, soffites, faux plafond, équipements sanitaires ainsi que le calepinage et dimensions des carrelages sont figurés à titre indicatif, et peuvent subir des modifications pour impératif technique. Les appareils ménagers ne sont pas fournis.