



Les terrasses de l'Helvétie Ambilly

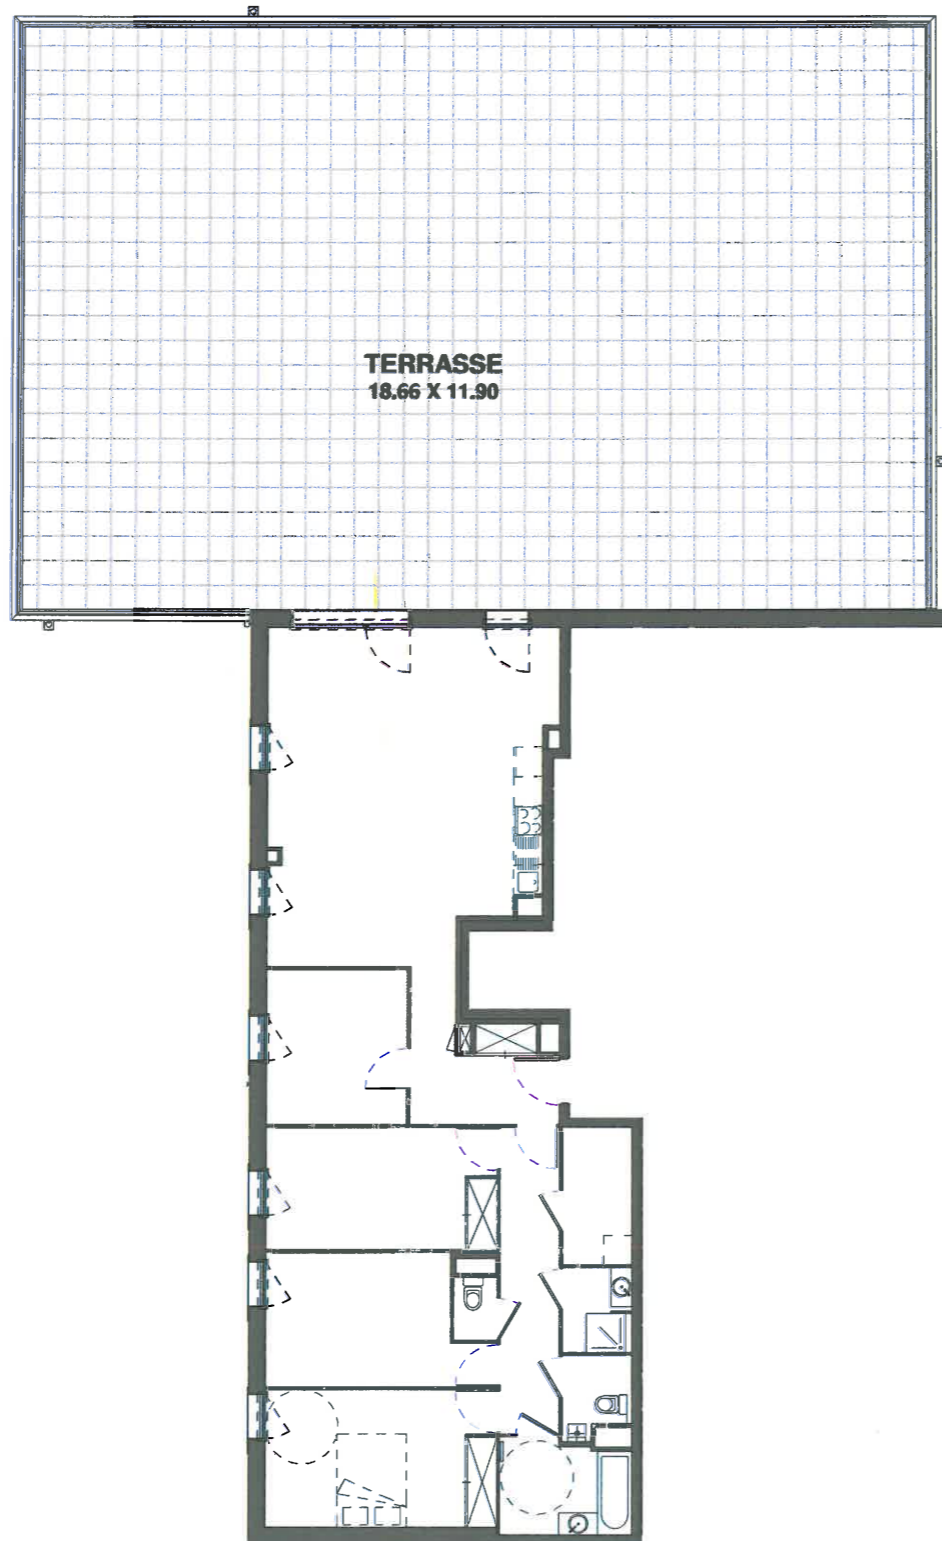

0 m 1 m 2 m 3 m

**LES NOUVEAUX
CONSTRUCTEURS**

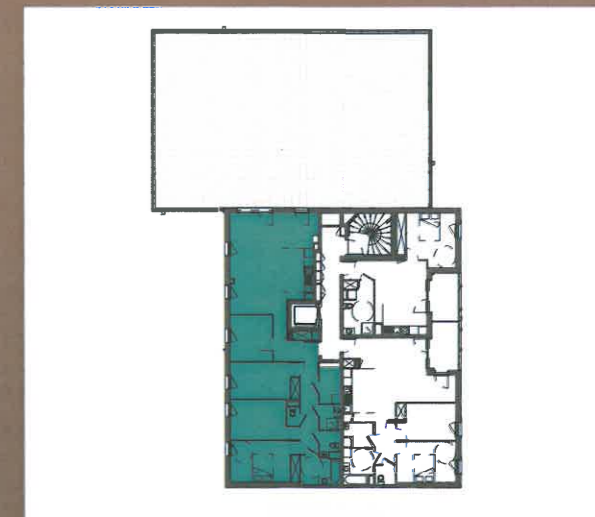

adresse
74100 AMBILLY
Appartement 5 PIECES
Lot n° 1772_253
BATIMENT 2 - Niveau 5

TABLEAU DES SURFACES Compris PL


ENTREE	6.82 m ²
SEJOUR	37.59 m ²
CHAMBRE 1	13.21 m ²
CHAMBRE 2	11.23 m ²
CHAMBRE 3	11.79 m ²
CHAMBRE 4	9.11 m ²
SALLE DE BAIN	5.06 m ²
DOUCHE	2.50 m ²
WC 1	2.26 m ²
WC 2	1.16 m ²
DGT	7.65 m ²
BUANDERIE	4.07 m ²
SURFACE HABITABLE	112.45 m²
TERRASSE	221.92 m ²
SURFACE TOTALE	334.37 m²

LEGENDE



PF	Porte-fenêtre	LL	Lave-linge
F	Fenêtre	LV	Lavve-vaisselle
FA	Fenêtre allège vitrée	CU	Cuisson
VR	Volet roulant	R	Réfrigérateur
SS	Sèche serviettes	CH	Chaudière
⊠	Tableau électrique	▨	Soffites et faux-plafonds

INDICE : 4 DATE : 23/06/2017

Des modifications sont susceptibles d'être apportées à ce plan en fonction des nécessités techniques, de la réalisation tant en ce qui concerne les dimensions libres que l'équipement. Les surfaces sont approximatives. Les retombées, soffites, faux plafond, équipements sanitaires ainsi que le calepinage et dimensions des carrelages sont figurés à titre indicatif, et peuvent subir des modifications pour impératif technique. Les appareils ménagers ne sont pas fournis. Les volets roulants seront prévus conformément à la notice de vente. Les coffres de volet roulant ne sont pas représentés et seront débordants à l'intérieur. La hauteur des seuils au droit des porte-fenêtres sur balcons ou terrasses pourra varier de 5 à 35 cm à partir du sol intérieur. La hauteur entre le jardin et la terrasse pourra varier entre 0 et 60 cm. Les jardins ne seront pas nécessairement plats et pourront comporter des talus et des pentes.

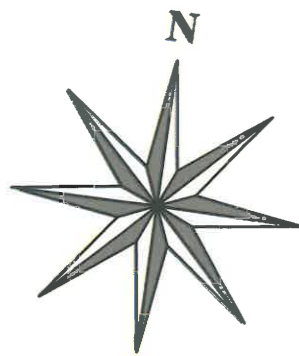

Les terrasses de l'Helvétie Ambilly

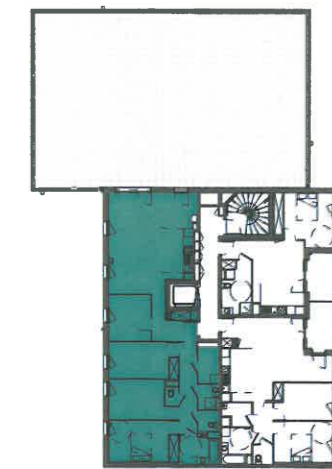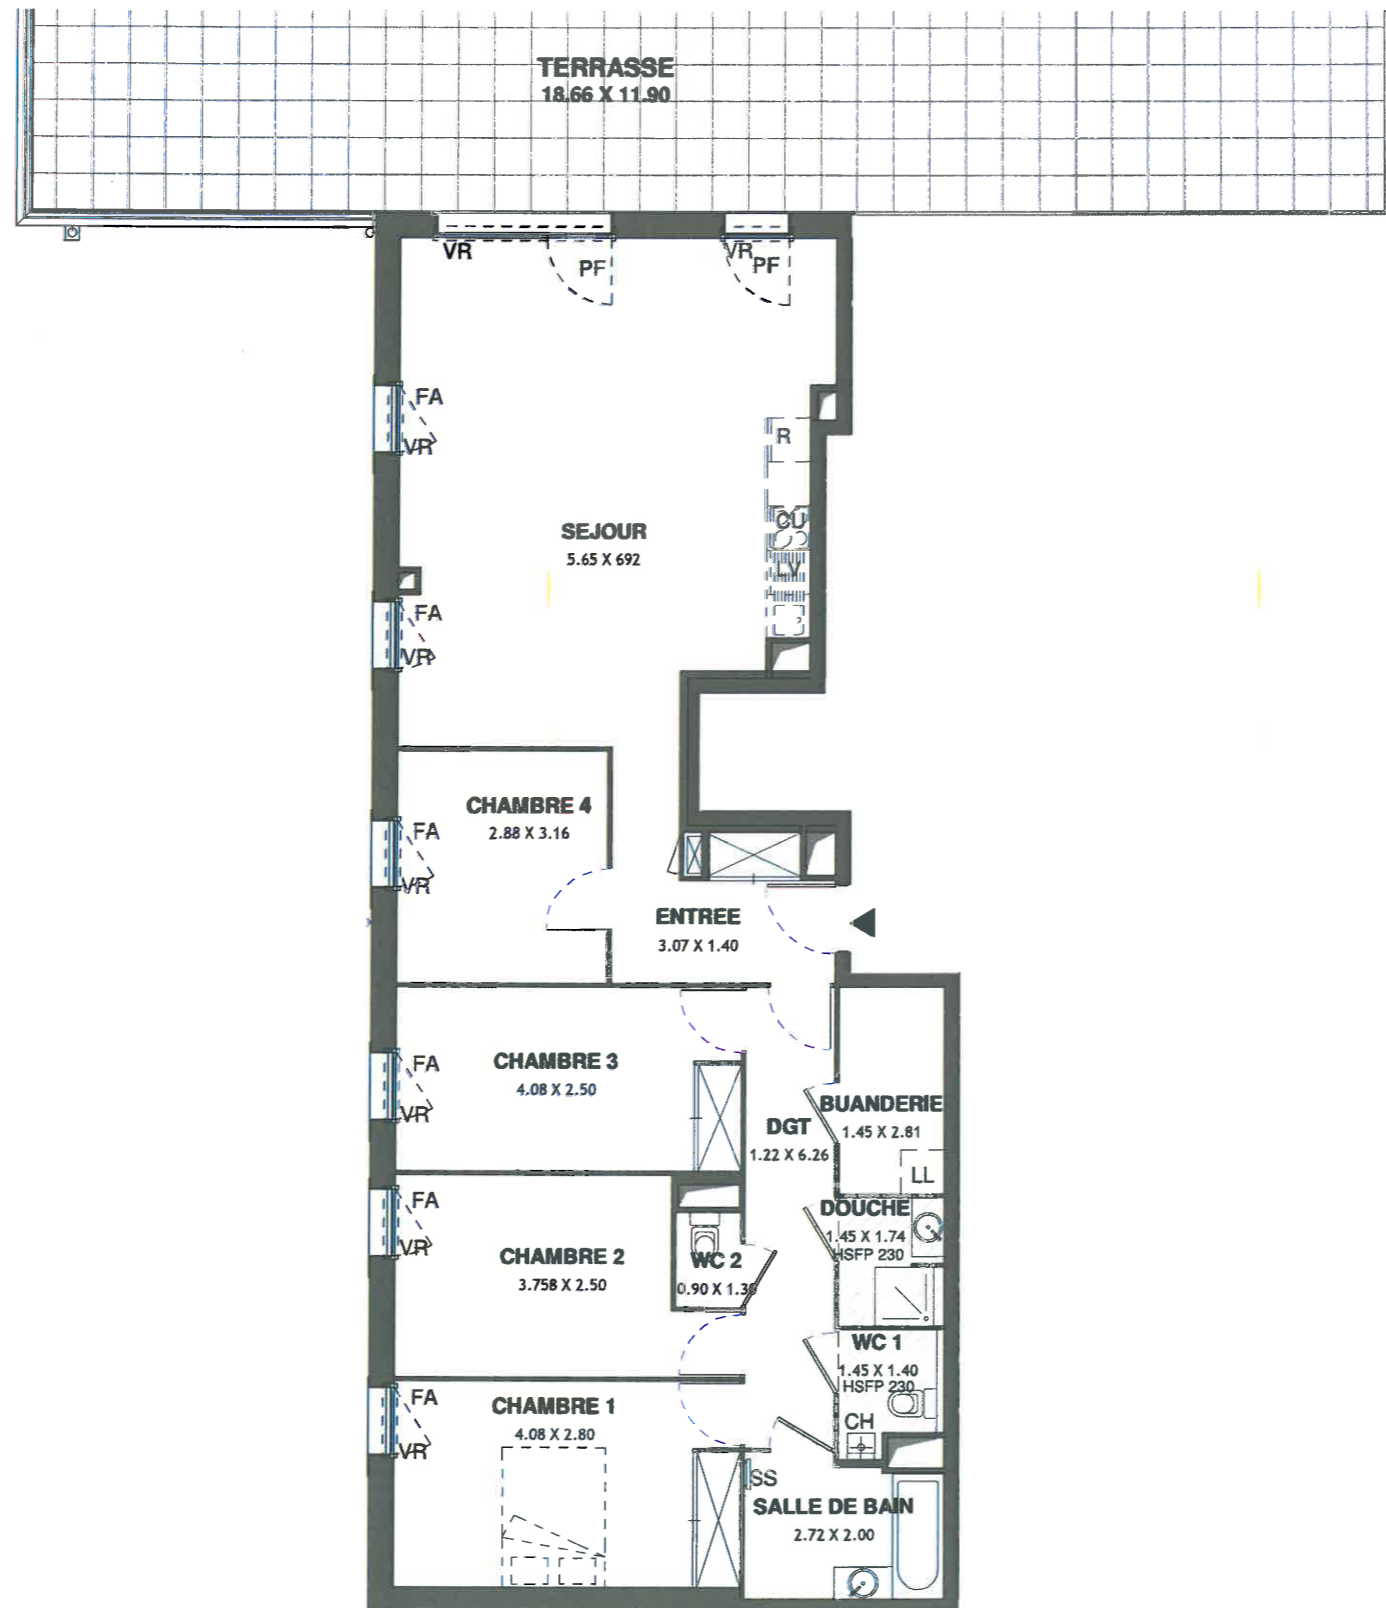

adresse
74100 AMBILLY
Appartement 5 PIECES
Lot n° 1772_253
BATIMENT 2 - Niveau 5

TABLEAU DES SURFACES Compris PL

ENTREE	6.82 m ²
SEJOUR	37.59 m ²
CHAMBRE 1	13.21 m ²
CHAMBRE 2	11.23 m ²
CHAMBRE 3	11.79 m ²
CHAMBRE 4	9.11 m ²
SALLE DE BAIN	5.06 m ²
DOUCHE	2.50 m ²
WC 1	2.26 m ²
WC 2	1.16 m ²
DGT	7.65 m ²
BUANDERIE	4.07 m ²
SURFACE HABITABLE	112.45 m²
TERRASSE	221.92 m ²
SURFACE TOTALE	334.37 m²

LEGENDE

PF	Porte-fenêtre	LL	Lave-linge
F	Fenêtre	LV	Lavve-vaisselle
FA	Fenêtre allège vitrée	CU	Cuisson
VR	Volet roulant	R	Réfrigérateur
SS	Sèche serviettes	CH	Chaudière
⊠	Tableau électrique	▨	Soffites et faux-plafonds

INDICE : 4 DATE : 23/06/2017

Des modifications sont susceptibles d'être apportées à ce plan en fonction des nécessités techniques, de la réalisation tant en ce qui concerne les dimensions libres que l'équipement. Les surfaces sont approximatives. Les retombées, soffites, faux plafond, équipements sanitaires ainsi que le calepinage et dimensions des carrelages sont figurés à titre indicatif, et peuvent subir des modifications pour impératif technique. Les appareils ménagers ne sont pas fournis. Les volets roulants seront prévus conformément à la notice de vente. Les coffres de volet roulant ne sont pas représentés et seront débordants à l'intérieur. La hauteur des seuils au droit des porte-fenêtres sur balcons ou terrasses pourra varier de 5 à 35 cm à partir du sol intérieur. La hauteur entre le jardin et la terrasse pourra varier entre 0 et 60 cm. Les jardins ne seront pas nécessairement plats et pourront comporter des talus et des pentes.

0 m 1 m 2 m 3 m

 **LES NOUVEAUX
CONSTRUCTEURS**