
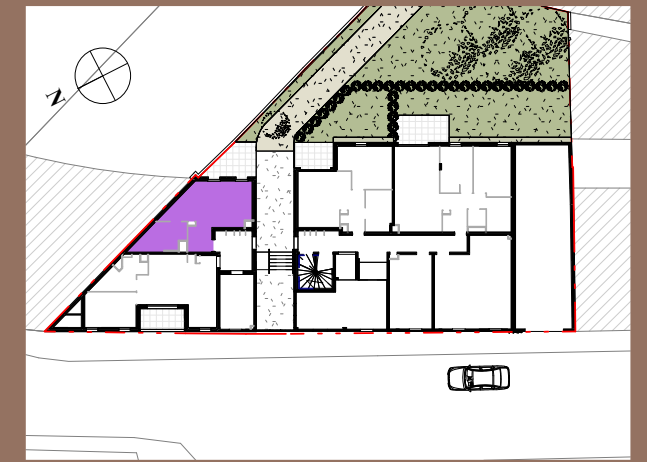


# Le clos Wilson

## Villeurbanne

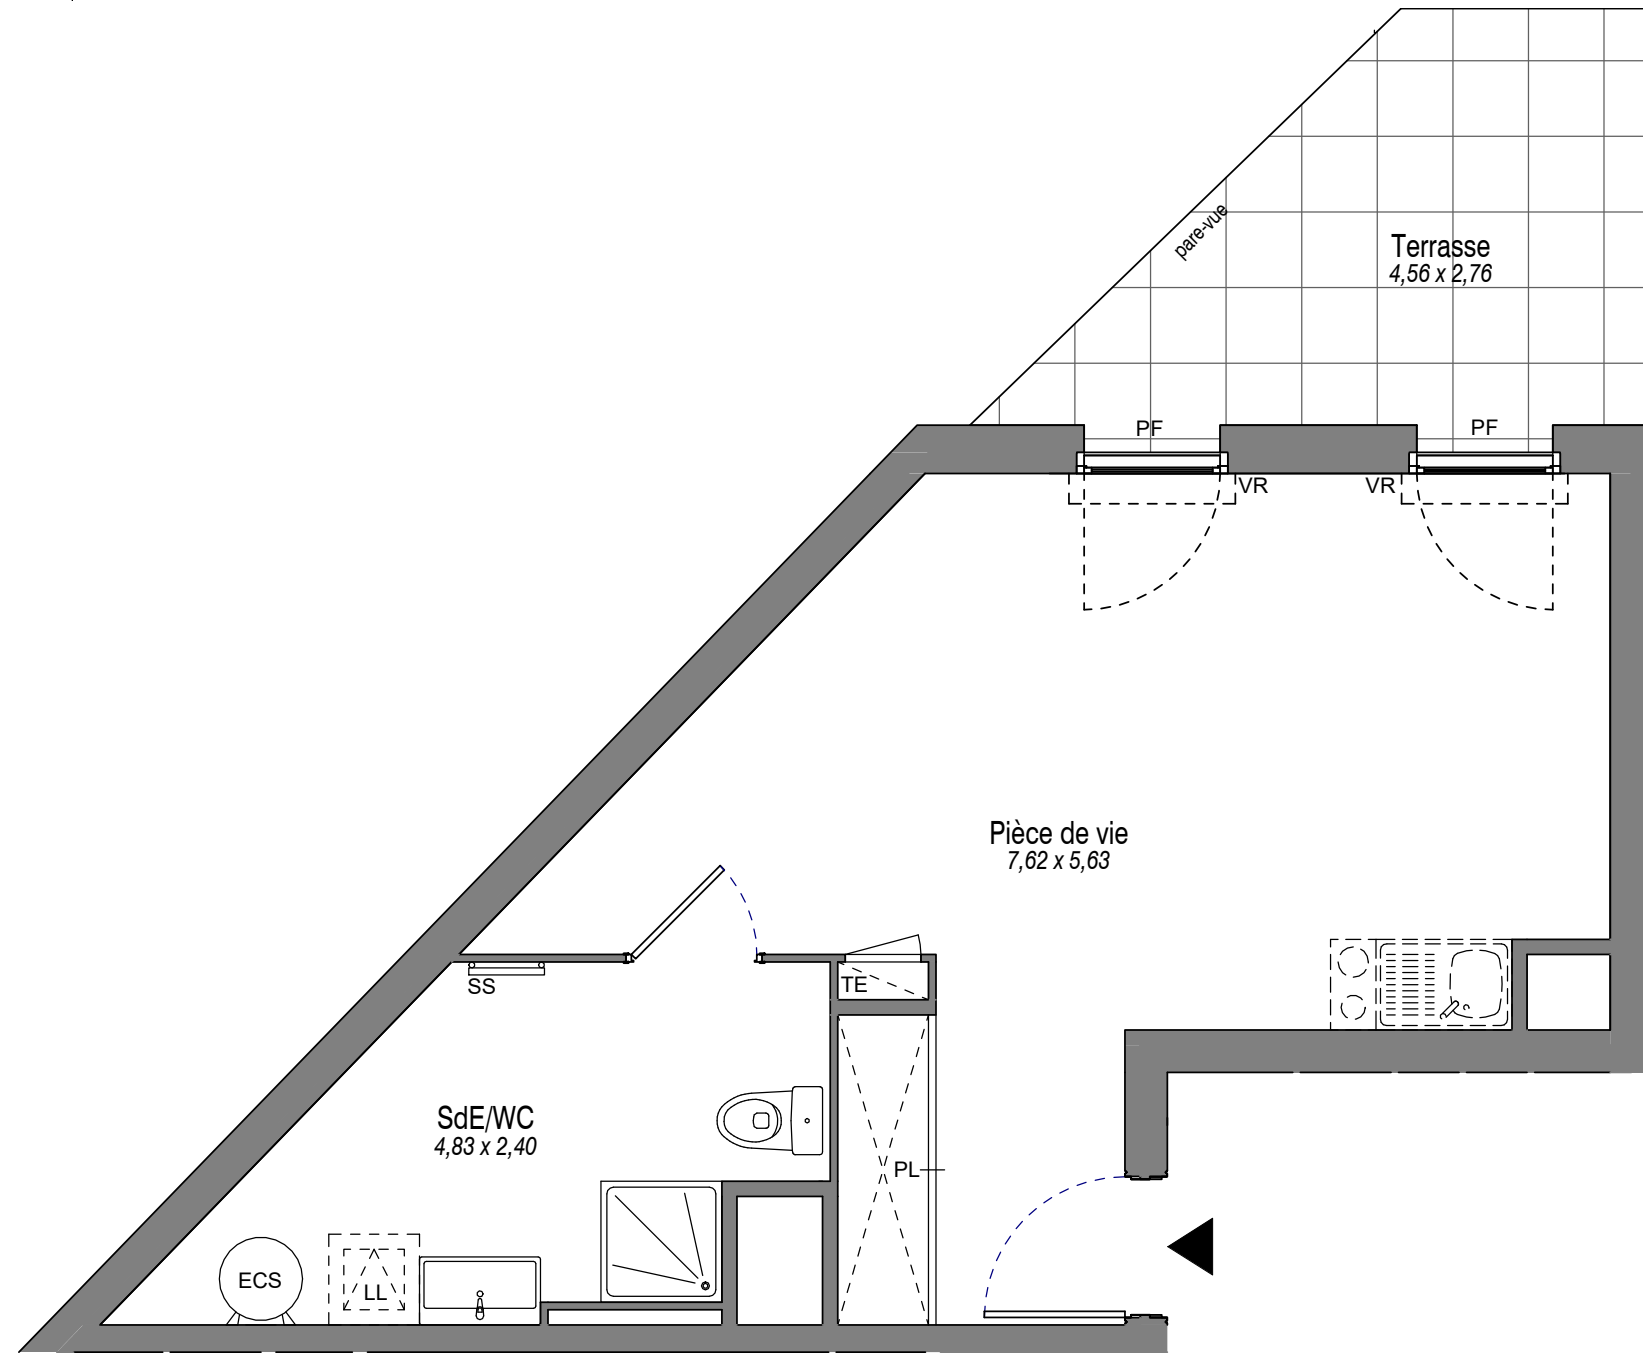

18 rue Courteline - 95 avenue Roger Salengro  
69 100 VILLEUBANNE  
Appartement 1 pièces  
102  
BATIMENT 1 - RDC

### TABLEAU DES SURFACES

Compris PL.

Pièce de vie	24.93 m <sup>2</sup>
SdE/WC	7.94 m <sup>2</sup>

<b>SURFACE HABITABLE</b>	<b>32.87 m<sup>2</sup></b>
Terrasse	8.63 m <sup>2</sup>

<b>SURFACE TOTALE</b>	<b>41.50 m<sup>2</sup></b>
-----------------------	----------------------------

#### LEGENDE

PF	Porte fenêtre	LL	Lave linge
F	Fenêtre	LV	Lave vaisselle
FA	Fenêtre allège vitrée	CU	Cuisson
VR	Volet roulant	R	Réfrigérateur
TE	Tableau électrique		Soffites et faux-plafonds

INDICE :	0	DATE :	12 Nov. 2018
----------	---	--------	--------------

Des modifications sont susceptibles d'être apportées à ce plan en fonction des nécessités techniques, de la réalisation tant en ce qui concerne les dimensions libres que l'équipement. Les surfaces sont approximatives. Les retombées, soffites, faux plafond, équipements sanitaires ainsi que le calepinage et dimensions des carrelages ont figurés à titre indicatif, et peuvent subir des modifications pour impératif technique. Les appareils ménagers ne sont pas fournis. Les volets roulants seront prévu conformément à la notice de vente. Les coffres de volet roulant ne sont pas représentés et seront débordants à l'intérieur. La hauteur des seuils au droit des porte-fenêtres sur balcons ou terrasses pourra varier de 5 à 35 cm à partir du sol intérieur. La hauteur entre le jardin et la terrasse pourra varier entre 0 et 60 cm. Les jardins ne seront pas nécessairement plats et pourront comporter des talus et des pentes.



**LES NOUVEAUX CONSTRUCTEURS**

*Plan de commercialisation*