



PLAN DE RESERVATION NON CONTRACTUEL

Bâtiment A - Prado
1er étage
Appartement type 3
n° A 101

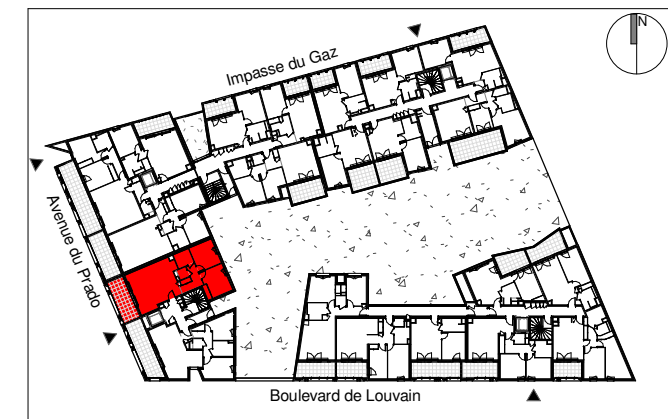

205 Avenue du Prado - 13008 Marseille

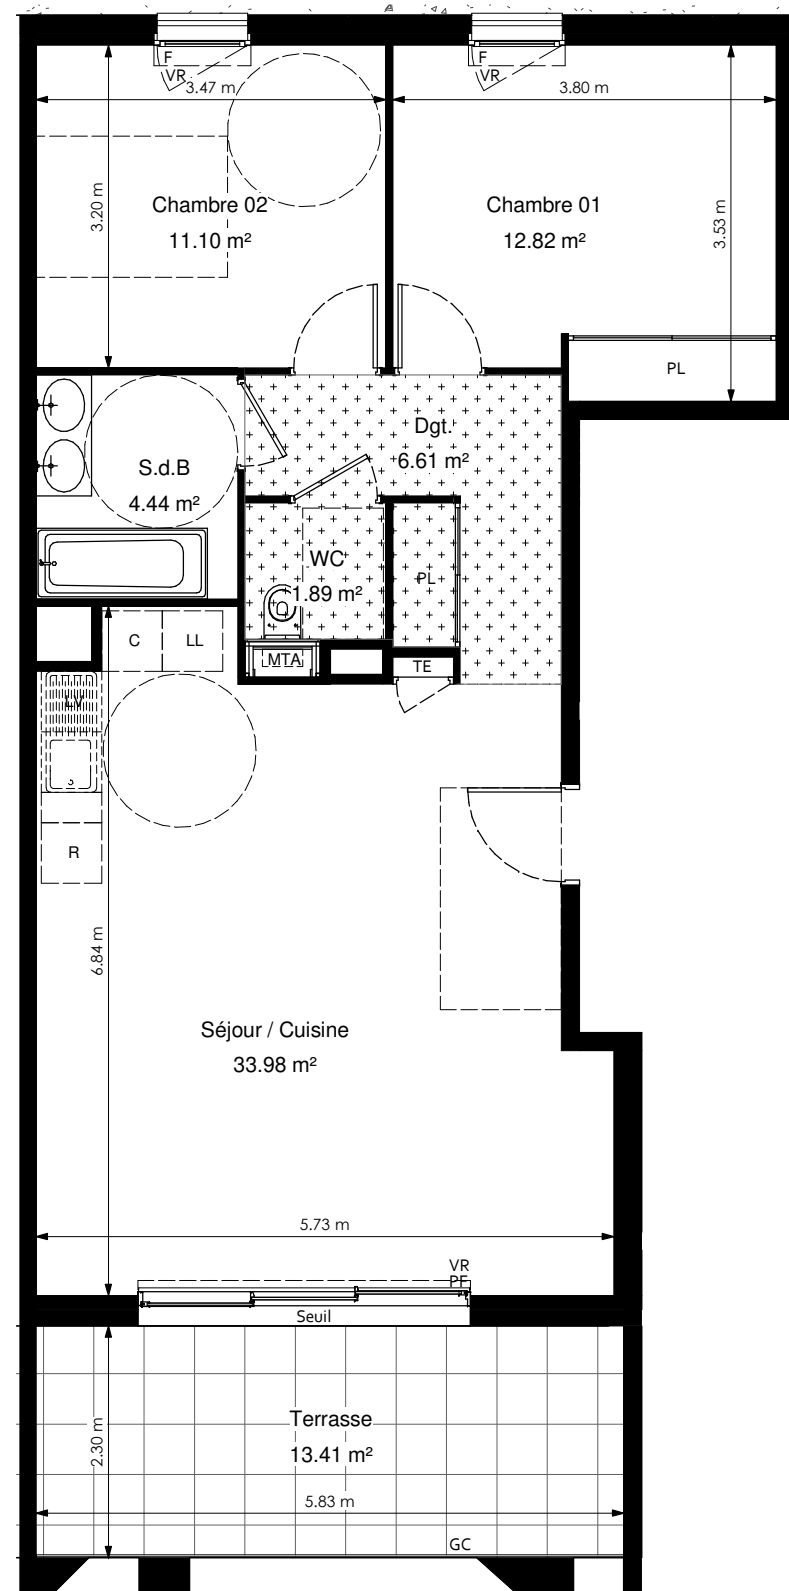

LEGENDE

- : Soffite
- PF : Porte-fenêtre
- F : Fenêtre
- AV : Allège vitrée
- VR : Volet roulant
- ST : Store intérieur
- PL : Placard
- MTA : Module Thermique d'Appartement
- GC : Garde-corps
- LL : Lave linge
- LV : Lave vaisselle
- C : Cuisson
- R : Réfrigérateur
- TE : Tableau électrique

TYPE DE PIECE	SURFACES
Séjour / Cuisine	33.98 m ²
Chambre 01	12.82 m ²
Chambre 02	11.10 m ²
Dgt.	6.61 m ²
S.d.B	4.44 m ²
WC	1.89 m ²

SURFACE HABITABLE TOTALE : 70.84 m²

Terrasse	13.41 m ²
----------	----------------------

SURFACE EXTERIEURE : 13.41 m²

INDICE : A

DATE : 16/11/2018