



PLAN DE RESERVATION NON CONTRACTUEL

Bâtiment A - Prado
2e étage
Appartement type 4
n° A 202

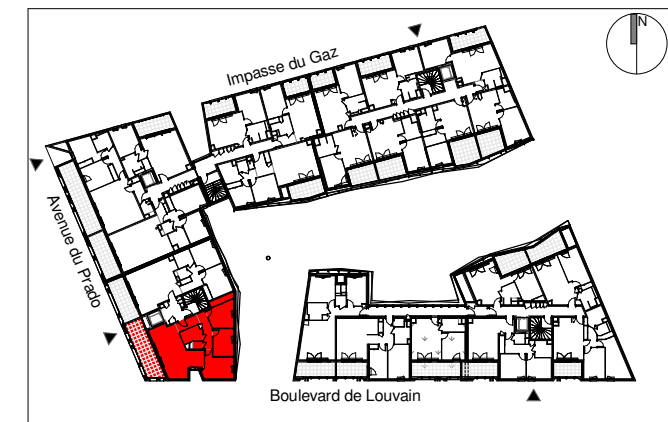

205 Avenue du Prado - 13008 Marseille

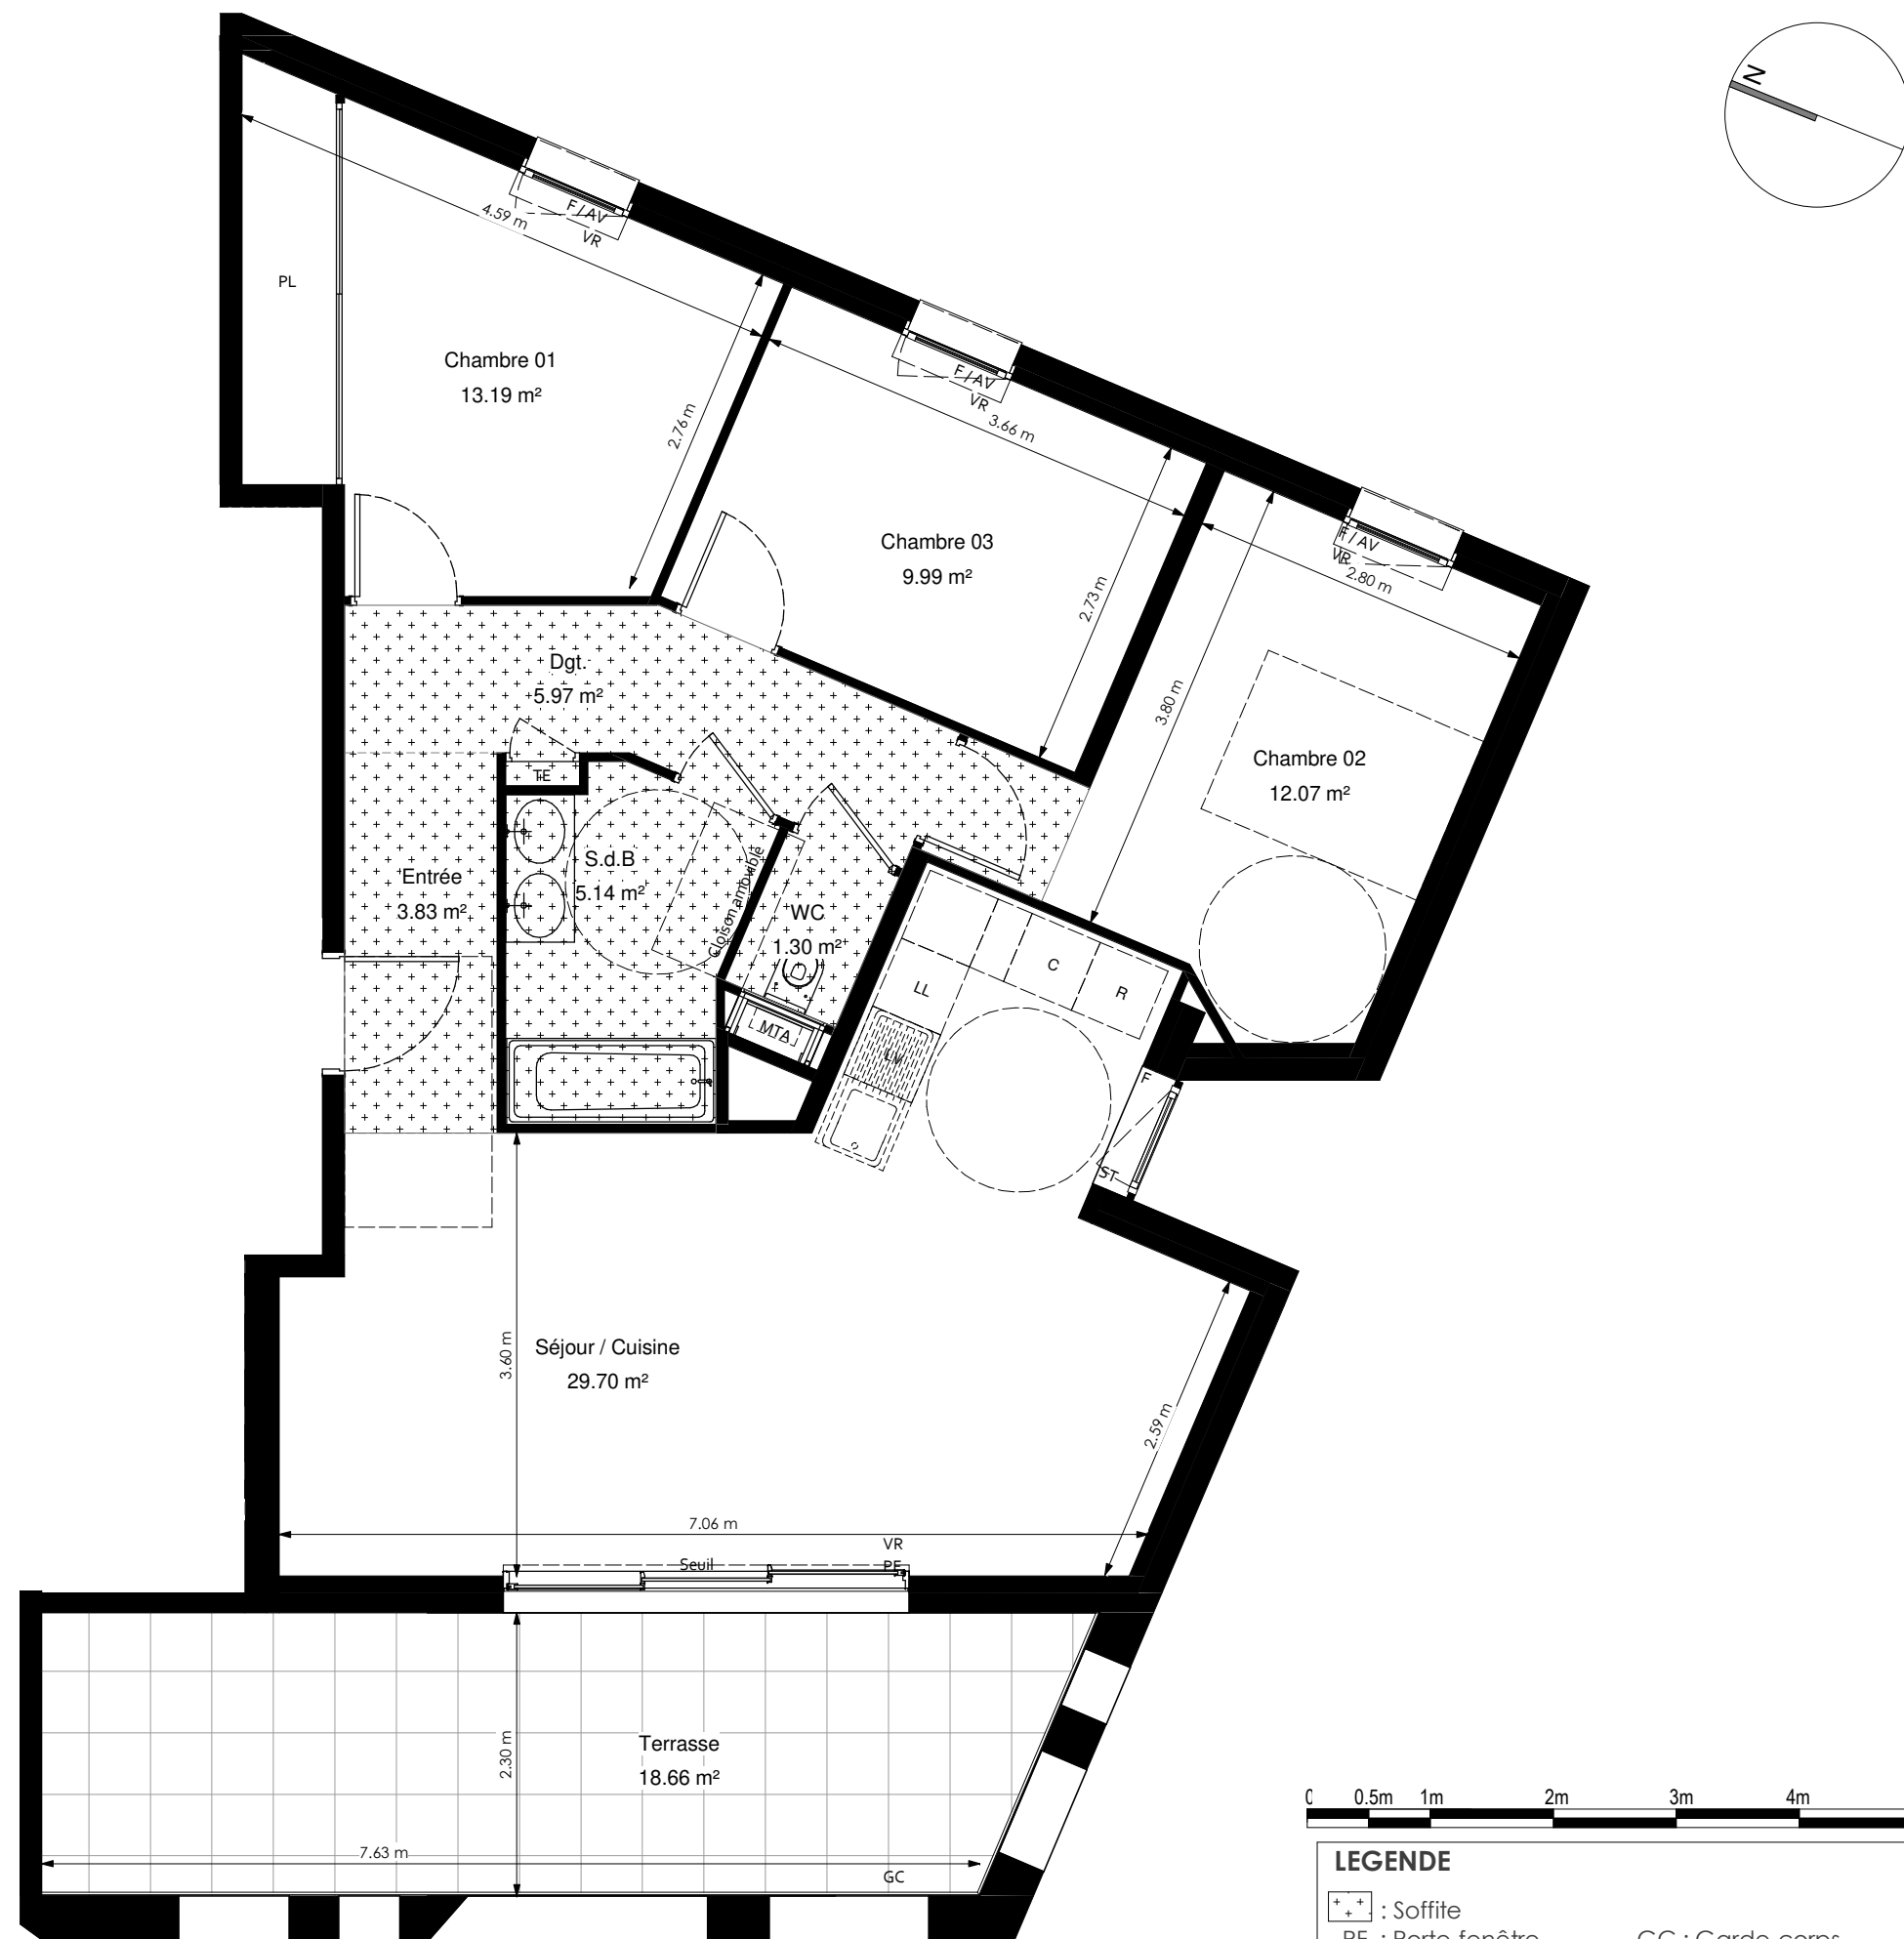

LEGENDE

+ +	: Soffite	GC	: Garde-corps
PF	: Porte-fenêtre	LL	: Lave linge
F	: Fenêtre	LV	: Lave vaisselle
AV	: Allège vitrée	C	: Cuisson
VR	: Volet roulant	R	: Réfrigérateur
ST	: Store intérieur	TE	: Tableau électrique
PL	: Placard		
MTA	: Module Thermique d'Appartement		

TABLEAU DES SURFACES (y compris placards)

TYPE DE PIECE	SURFACES
Séjour / Cuisine	29.70 m ²
Chambre 01	13.19 m ²
Chambre 02	12.07 m ²
Chambre 03	9.99 m ²
Dgt.	5.97 m ²
S.d.B	5.14 m ²
Entrée	3.83 m ²
WC	1.30 m ²
SURFACE HABITABLE TOTALE :	81.19 m²
Terrasse	18.66 m ²
SURFACE EXTERIEURE :	18.66 m²

INDICE : A

DATE : 16/11/2018

Des modifications sont susceptibles d'être apportées à ce plan en fonction des nécessités techniques, de la réalisation tant en ce qui concerne les dimensions libres que l'équipement. Les surfaces sont approximatives. Les retombées, soffites, faux-plafond, équipements sanitaires ainsi que le calepinage et dimensions des carrelages sont figurés à titre indicatif, et peuvent subir des modifications pour impératif technique. Les appareils ménagers ne sont pas fournis. La hauteur des seuils au droit des porte-fenêtres sur balcons ou terrasses pourra varier de 5 à 35cm à partir du sol intérieur. Une variation de 5% par rapport aux surfaces sera considérée comme acceptable.