
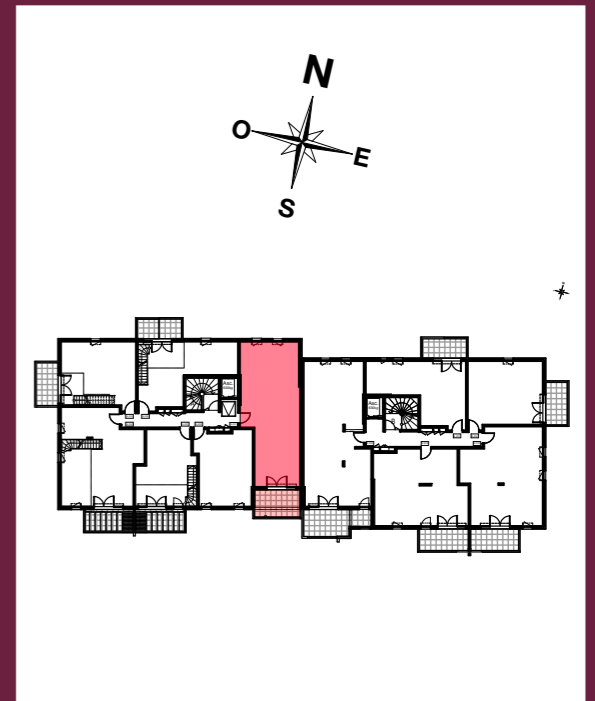


# LES BASTIDES DE CHATEAU GOMBERT

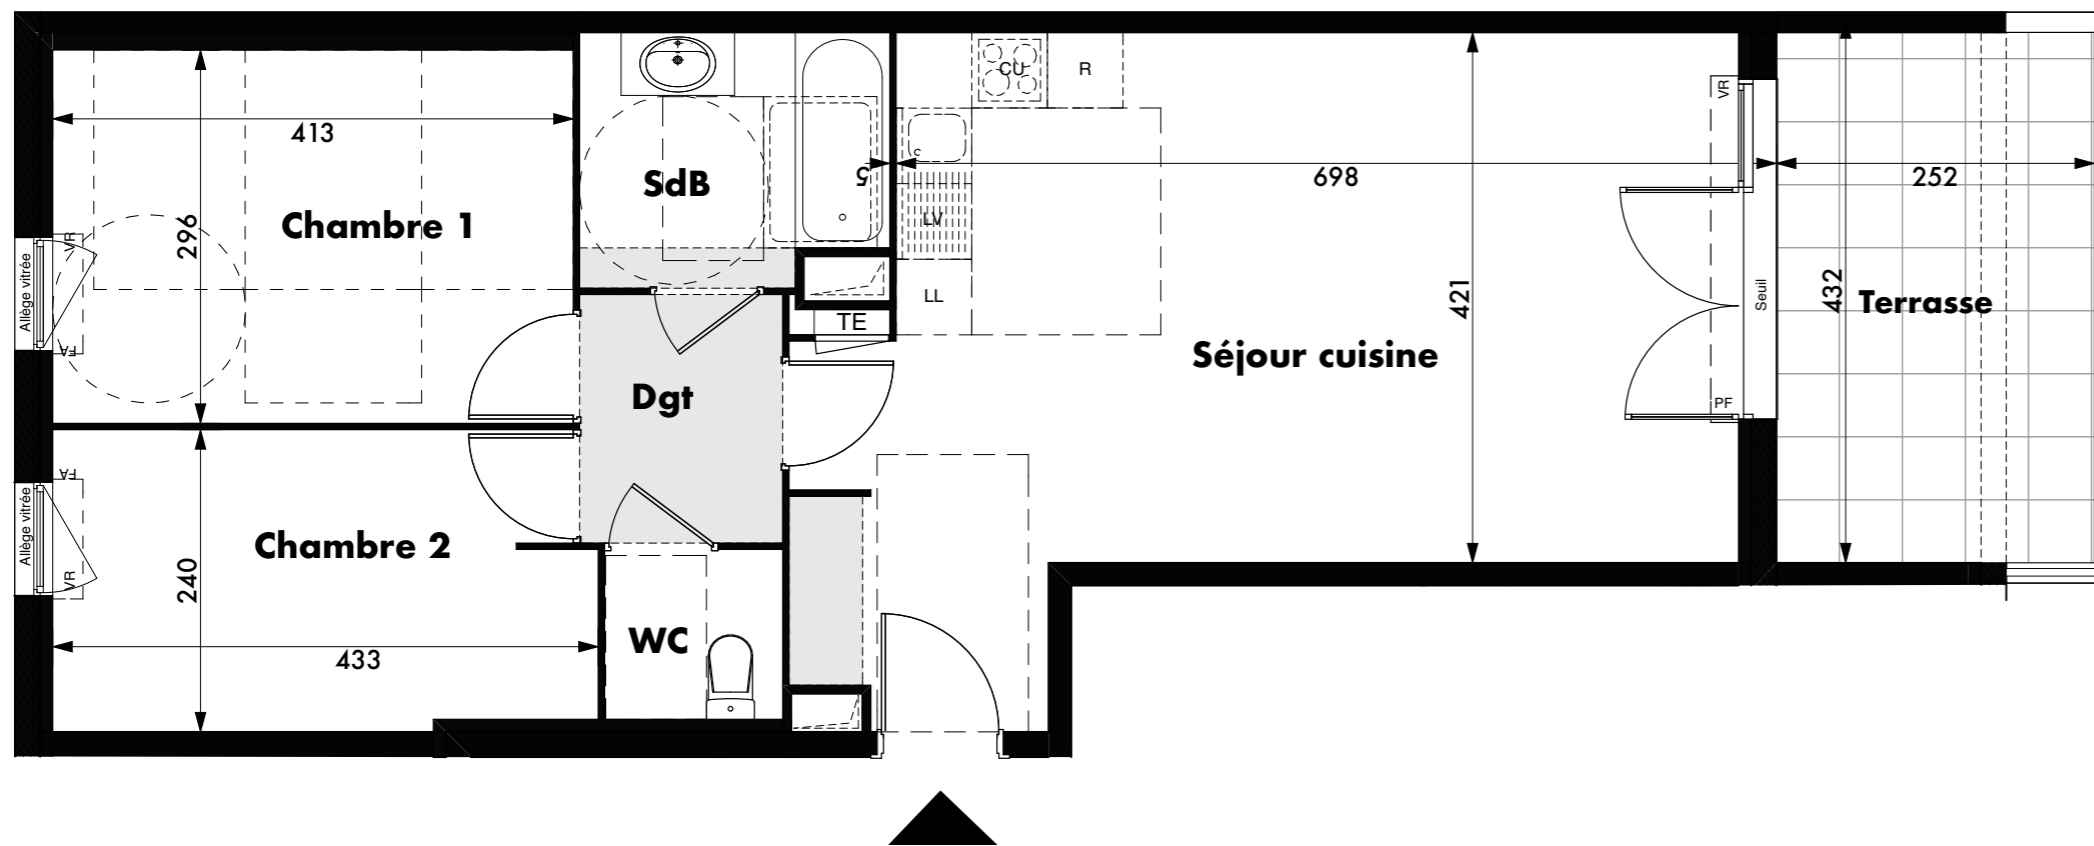

20, Traverse Collet REDON  
13013 MARSEILLE

Appartement 3 pièces  
Lot n° A201

2eme étage

## TABLEAU DES SURFACES

Séjour/cuisine	32,12m <sup>2</sup>
Chambre 1	12,23m <sup>2</sup>
Chambre 2	10,06m <sup>2</sup>
Salle de Bains	4,76m <sup>2</sup>
WC	1,91m <sup>2</sup>
Dégagement	3,18m <sup>2</sup>
<b>TOTAL SHAB</b>	<b>64,26m<sup>2</sup></b>
Terrasse	10,62m <sup>2</sup>

### LEGENDE

PF	Porte fenêtre	LL	Lave-linge
F	Fenêtre	LV	Lave-vaisselle
FA	Fenêtre allège vitrée	CU	Cuisson
VR	Volet roulant	R	Réfrigérateur

Tableau électrique      Soffite et faux plafond

**SERIE NOTAIRE:**      **DATE : 20/11/2017**

Des modifications sont susceptibles d'être apportées à ce plan en fonction des nécessités techniques ou réglementaires.  
Les surfaces, cotes, niveaux intérieurs et extérieurs sont approximatifs : les retombées, faux-plafonds, gaines, équipement sanitaires et dimensions des carrelages sont figurés à titre indicatif et peuvent subir des modifications, changement d'emplacement, ou ajout.  
Les appareils ménagers, meubles et végétaux ne sont pas fournis. La surface de chaque pièce est calculée avec son éventuel placard.