



LES BASTIDES DE CHATEAU GOMBERT

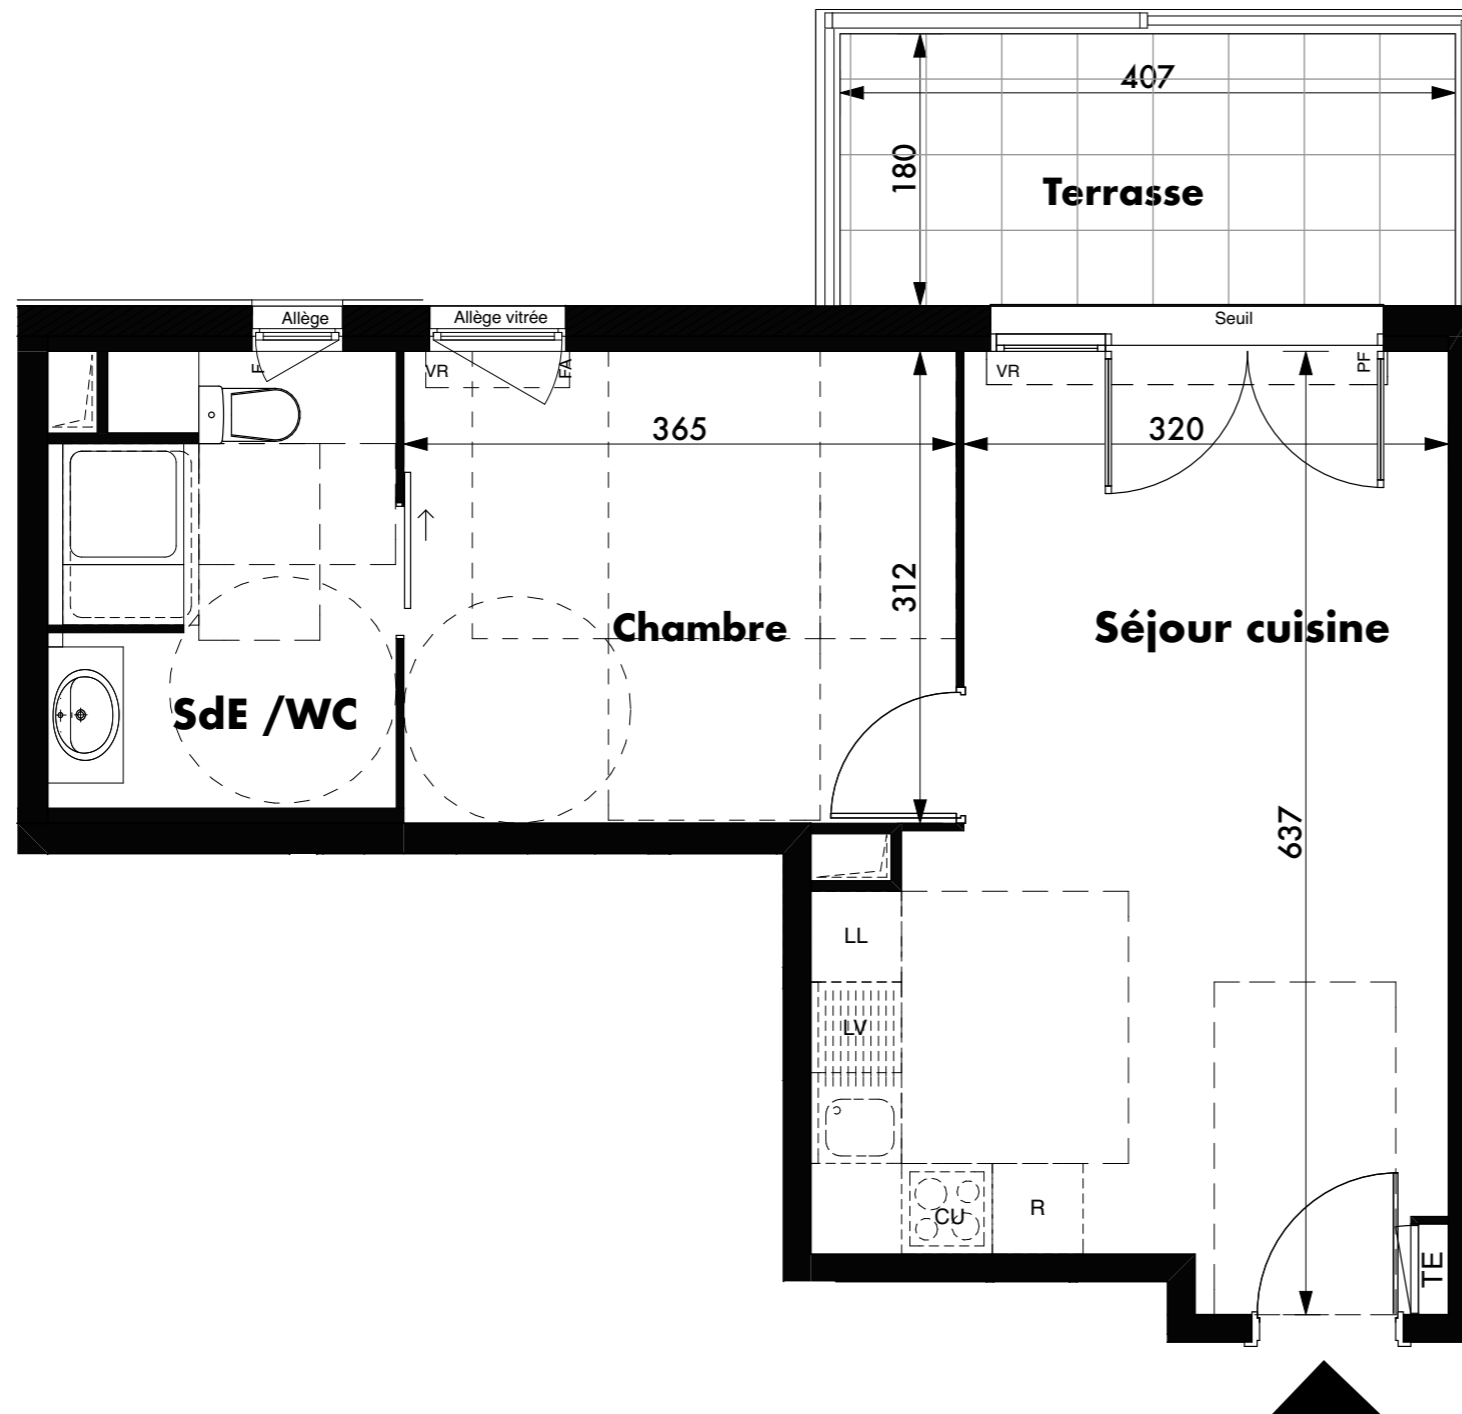

**LES NOUVEAUX
CONSTRUCTEURS**

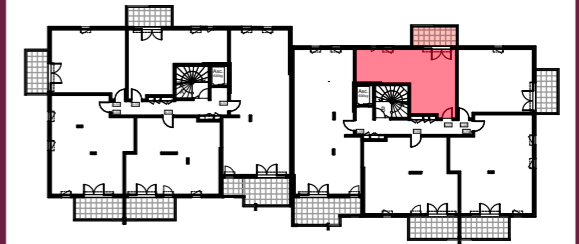

20, Traverse Collet REDON
13013 MARSEILLE

Appartement 2 pièces
Lot n° B101

1er étage

TABLEAU DES SURFACES

Séjour/cuisine	22,24m ²
Chambre	11,40m ²
Salle d'eau / WC	6,68m ²
TOTAL SHAB	40,32m²
Terrasse	7,33m ²

LEGENDE

PF	Porte fenêtre	LL	Lave-linge
F	Fenêtre	LV	Lave-vaisselle
FA	Fenêtre allège vitrée	CU	Cuisson
VR	Volet roulant	R	Réfrigérateur

TE Tableau électrique **■** Soffite et faux plafond

SERIE NOTAIRE: **DATE : 20/11/2017**

Des modifications sont susceptibles d'être apportées à ce plan en fonction des nécessités techniques ou réglementaires.
Les surfaces, cotes, niveaux intérieurs et extérieurs sont approximatifs : les retombées, faux-plafonds, gaines, équipement sanitaires et dimensions des carrelages sont figurés à titre indicatif et peuvent subir des modifications, changement d'emplacement, ou ajout.
Les appareils ménagers, meubles et végétaux ne sont pas fournis. La surface de chaque pièce est calculée avec son éventuel placard.