
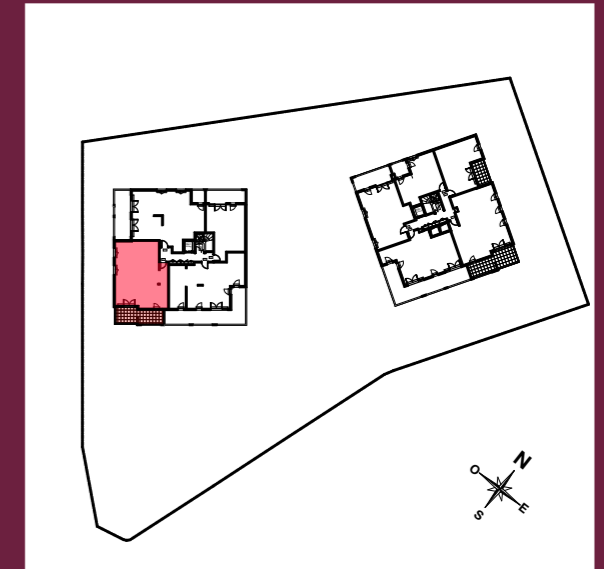
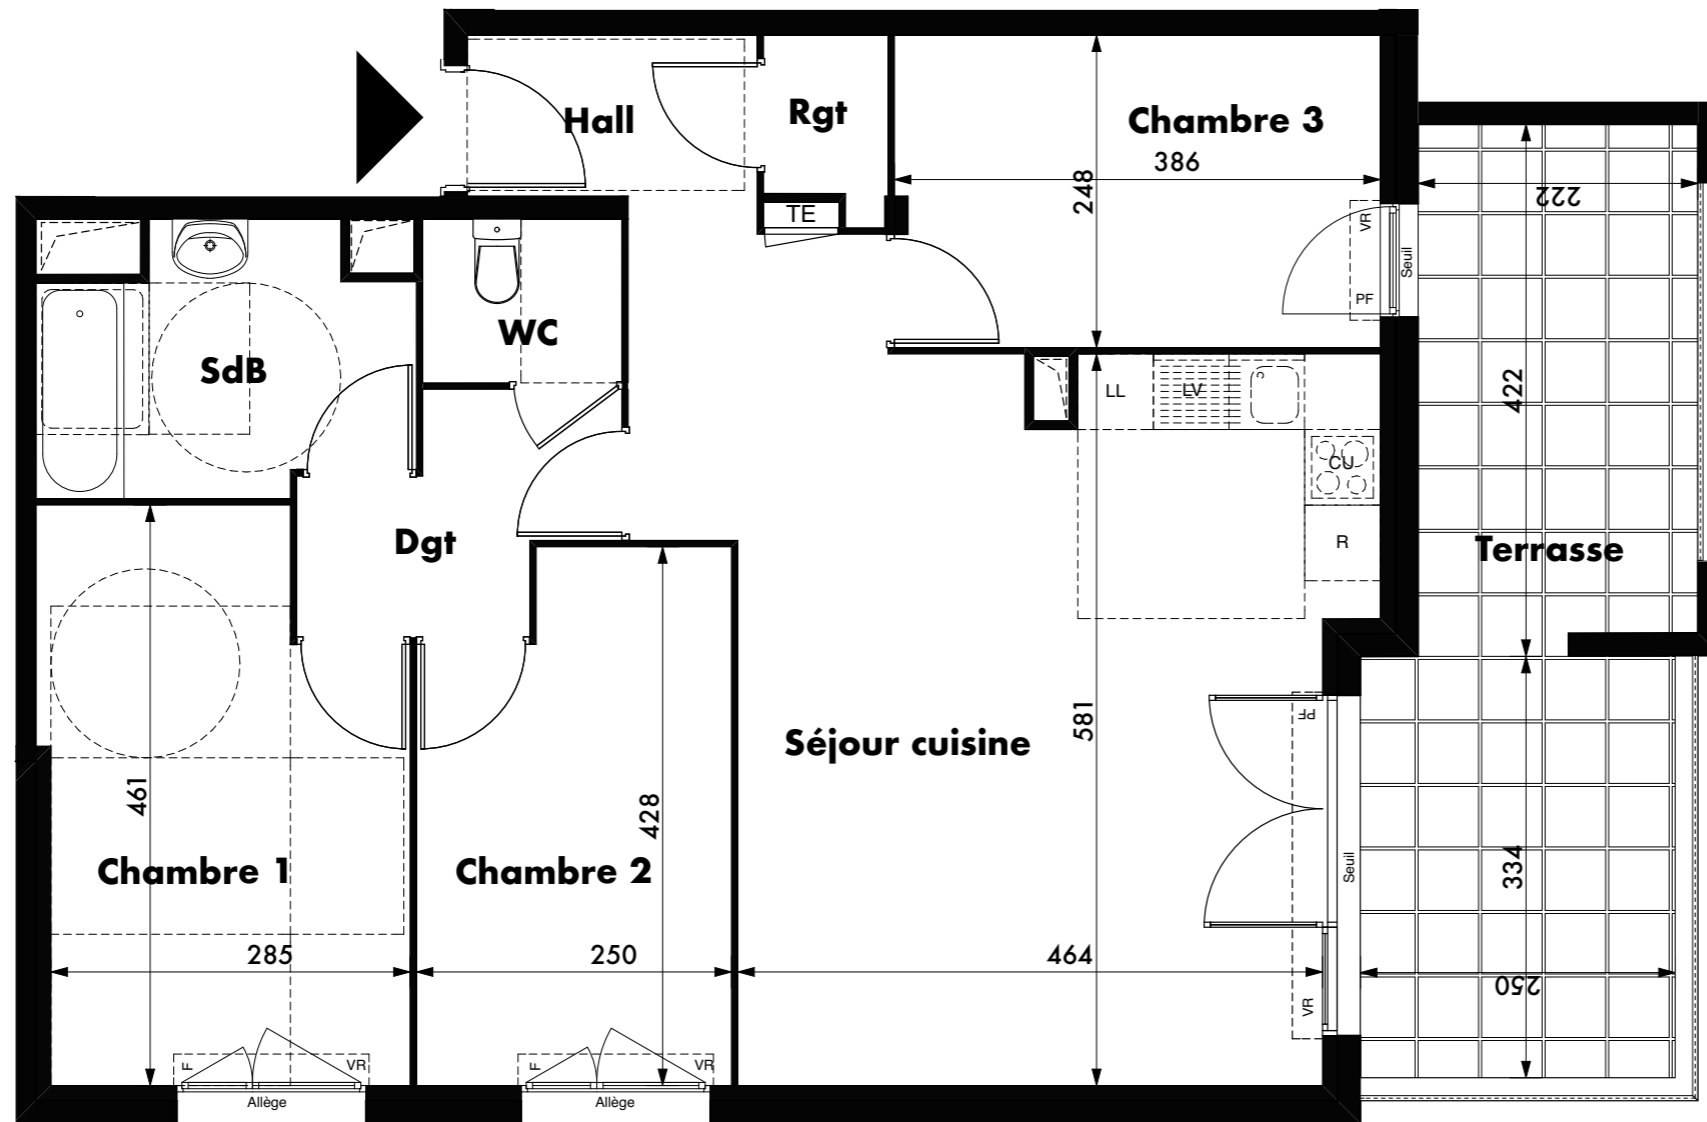


# "LE CARRÉ DES PINS" MARSEILLE

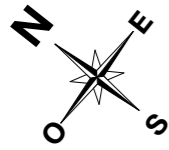

**7, AVENUE DE VALDONNE  
13013 MARSEILLE**  
Appartement 4 pièces  
Lot n° A603  
6eme étage  
**TABLEAU DES SURFACES**

DESIGNATIONS	SURFACES
Séjour cuisine	30,89m <sup>2</sup>
Chambre 1	12,31m <sup>2</sup>
Chambre 2	9,95m <sup>2</sup>
Chambre 3	9,53m <sup>2</sup>
SdB	5,72m <sup>2</sup>
Wc	2,05m <sup>2</sup>
Hall	3,25m <sup>2</sup>
Dgt	3,84m <sup>2</sup>
Rgt	1,33m <sup>2</sup>
<b>TOTAL HABITABLE</b>	<b>78,87m<sup>2</sup></b>
Terrasse	17,53m <sup>2</sup>

## PLAN DE VENTE

### LEGENDE

PF	Porte fenêtre	LL	Lave-linge
F	Fenêtre	LV	Lave-vaisselle
FA	Fenêtre allège vitrée	CU	Cuisson
VR	Volet roulant	R	Réfrigérateur
	Tableau électrique		Soffite et faux plafond

SERIE NOTAIRE :

DATE : 01/12/2017

Des modifications sont susceptibles d'être apportées à ce plan en fonction des nécessités techniques ou réglementaires.  
Les surfaces, cotes, niveaux intérieurs et extérieurs sont approximatifs : les retombées, faux-plafonds, gaines, équipement sanitaires et dimensions des carrelages sont figurés à titre indicatif et peuvent subir des modifications, changement d'emplacement, ou ajout.  
Les appareils ménagers, meubles et végétaux ne sont pas fournis. La surface de chaque pièce est calculée avec son éventuel placard.



**LES NOUVEAUX  
CONSTRUCTEURS**