


L'OREE DU PARC  
SIX-FOURS-LES-PLAGES

DEPOT AU RANG DES MINUTES

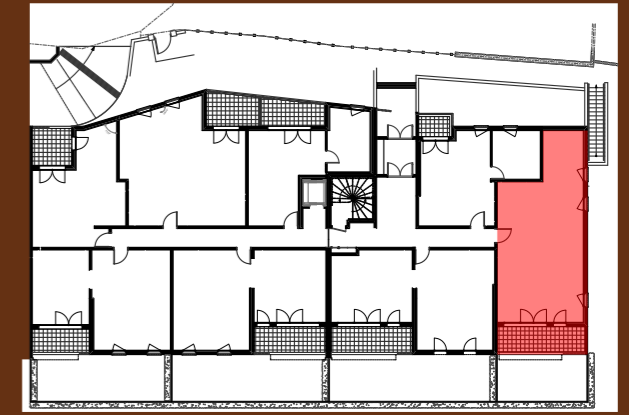


RUE BOUILLIBAYE  
83140 SIX-FOURS-LES-PLAGES

REZ DE CHAUSSEE

Appartement 3 PIECES  
Lot n° B - 02

TABLEAU DE SURFACES  
( compris placard)

Sejour/Cuisine	29,06
Ch.1	13,91
Ch.2	9,68
Hall	5,71
SdB	4,31
Deg.t	2,45
Wc	1,23
<b>SURFACE HABITABLE</b>	<b>66,35 m<sup>2</sup></b>
Terrasse	10,92
<b>SURFACE TOTALE</b>	<b>77,27 m<sup>2</sup></b>
JARDIN	20,00 m <sup>2</sup>

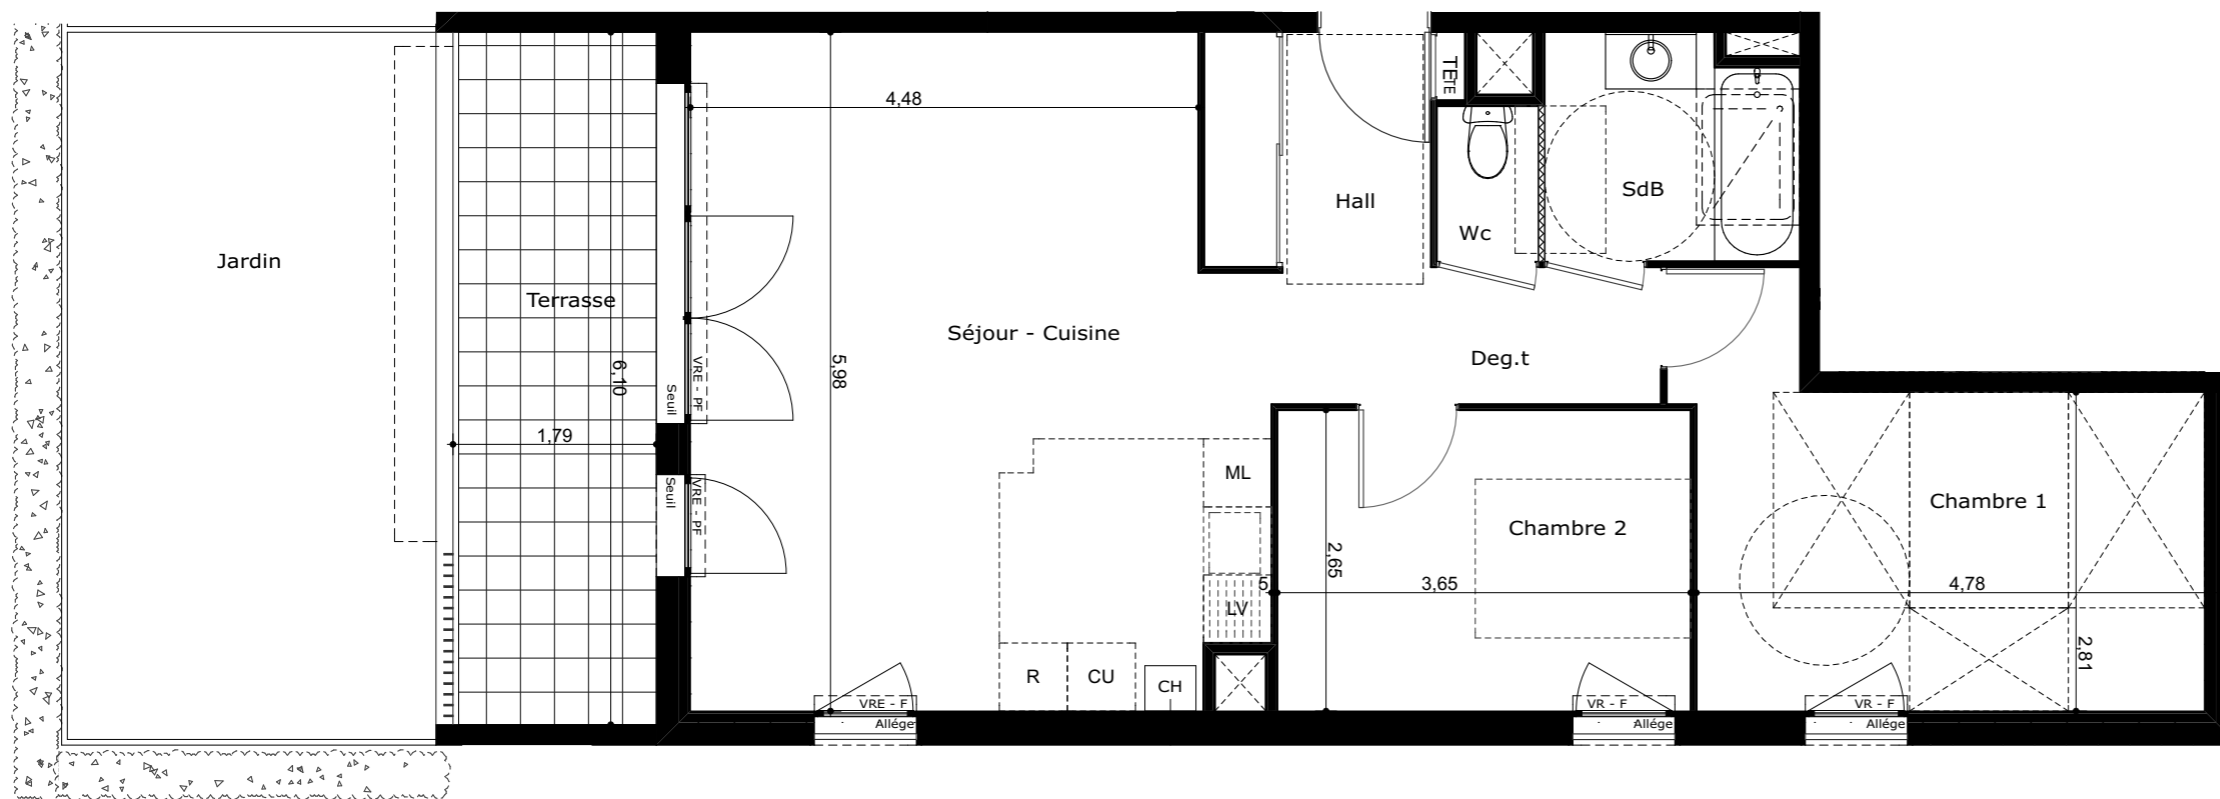

**LES NOUVEAUX  
CONSTRUCTEURS**

PLAN DE VENTE SERIE NOTAIRE

LEGENDE

PF	Porte-fenêtre	FT	Fenêtre de toit
F	Fenêtre	LL	Lave-linge
FA	Fenêtre allège vitrée	LV	Lave-vaisselle
VR	Volet roulant	Cui	Cuisson
VRE	Volet roulant électrique	R	Réfrigérateur
[Symbol]	Soffite et Faux plafond	CH	Chaudière
[Symbol]	Cloison amovible		

INDICE : **A**      DATE : 28.11.2018

Des modifications sont susceptibles d'être apportées à ce plan en fonction des nécessités techniques, de la réalisation tant en ce qui concerne les dimensions libres que l'équipement. Les surfaces sont approximatives. Les retombées soffites, faux plafond, équipements sanitaires ainsi que le calepinage et dimensions des carrelages sont figurés à titre indicatif, et peuvent subir des modifications pour impératif technique. Les appareils ménagers ne sont pas fournis. La hauteur des seuils au droit des portes-fenêtres sur balcons ou terrasses pourra varier de 5 à 35cm à partir du sol intérieur.