
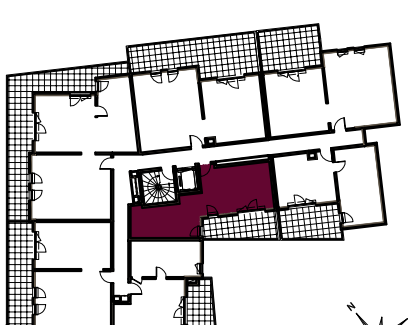
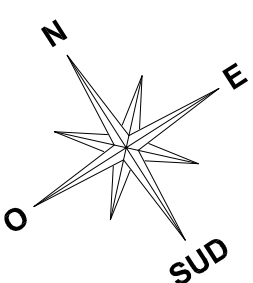


PROVISOIRE

Les Hauts
de Clérissy
MARSEILLE

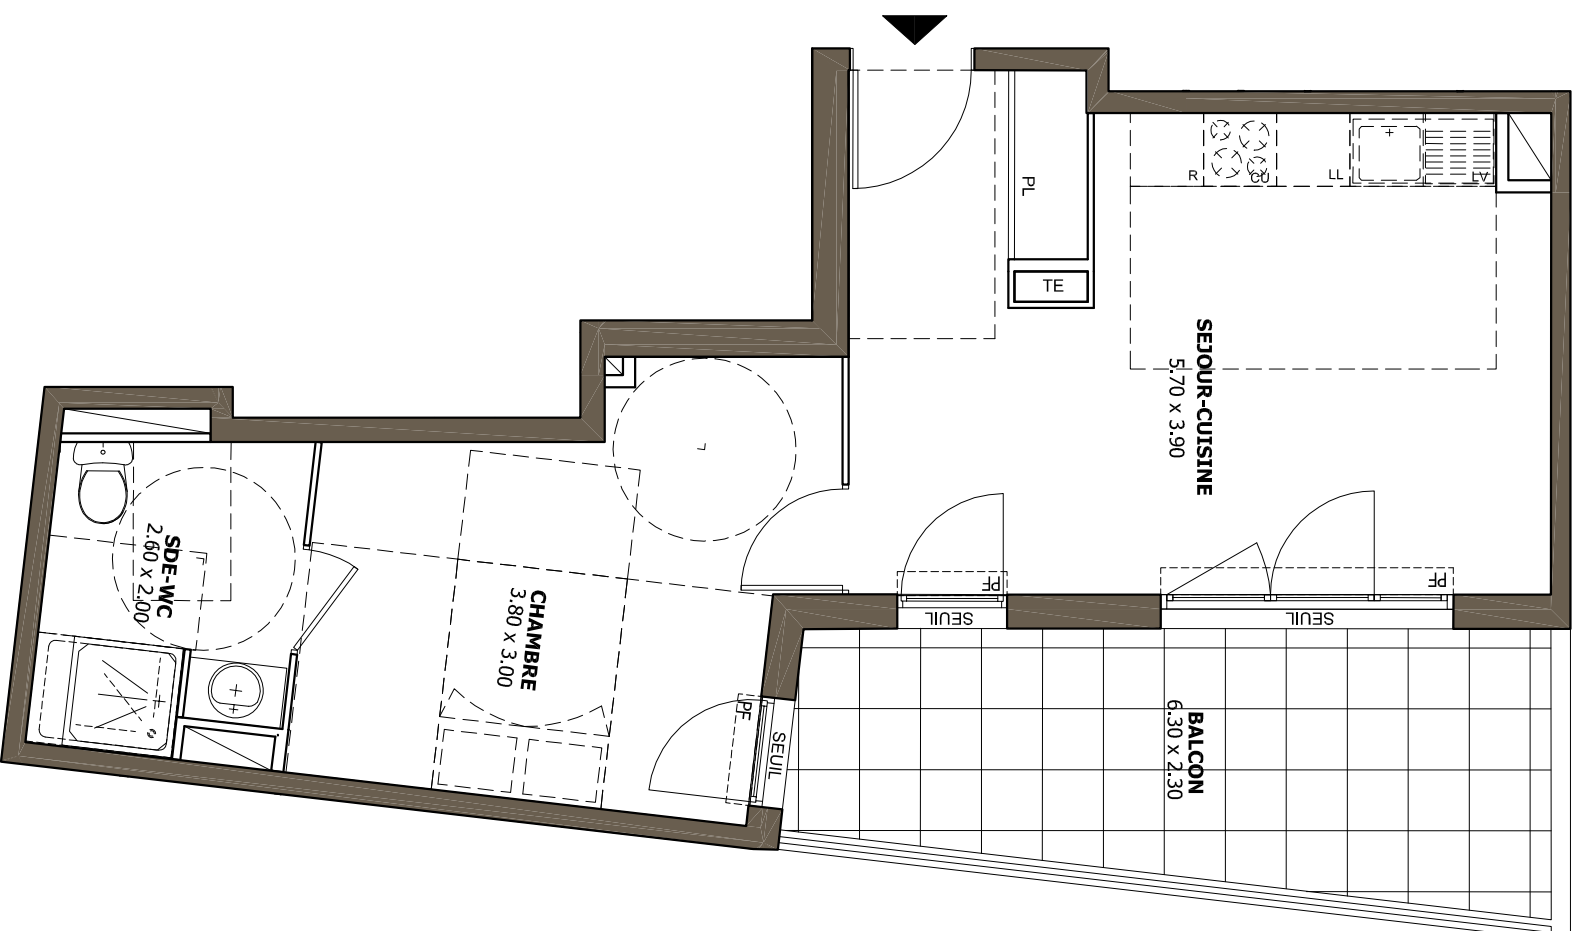

Appartement 2 pièces

Lot n° A-17

BÂTIMENT : A

ETAGE : R+1

Impasse Joseph Clérissy
13012 MARSEILLE

TABLEAU DES SURFACES
(PLACARDS COMPRIS)

Séjour - Cuisine	22,80m ²
Chambre	13,20m ²
Salle d'Eau - WC	5,10m ²
SURFACE HABITABLE	41,10m²
Balcon	12,50m ²
SURFACE TOTALE	53,70m²

PLAN DE RESERVATION NON CONTRACTUEL
INDICE : A DATE 04/07/2018

LEGENDE:

PF : Porte-Fenêtre	
F : Fenêtre	
TE : Tableau Electrique	
LL : Lave Linge	
LV : Lave Vaiselle	
CU : Cuisson	
R : Réfrigérateur	
	Faux-Plafond

Des modifications sont susceptibles d'être apportées à ce plan en fonction des nécessités techniques de la réalisation tant en ce qui concerne les dimensions libres que l'équipement. Les surfaces sont approximatives. Les retombées, sorties, faux-plafonds, équipements sont indiqués ainsi que le calage image et les dimensions des carrelages, sont indiqués à titre indicatif et peuvent subir des modifications pour impératif technique. Les appareils ménagers ne sont pas fournis. Les volets roulants seront, prévus conformément à la notice de vente. Les coffres des volets roulants ne sont pas représentés et seront débordant à l'intérieur. La hauteur des seuils au droit des porte-fenêtres sur balcons ou terrasses pourra varier de 5 à 35 cm à partir du sol intérieur. La hauteur entre le jardin et la terrasse pourra varier entre 0 et 60cm. Les jardins ne seront, pas nécessairement, plats et pourront comporter des talus et des pentes.

