
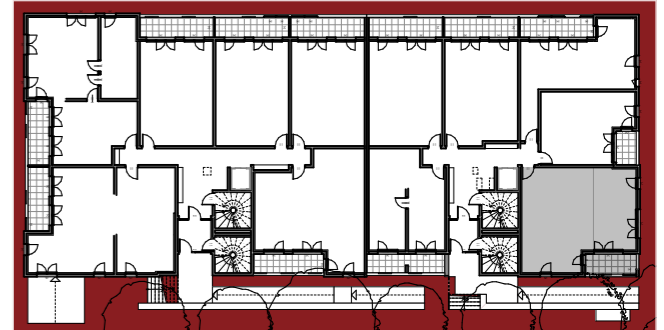


LES TERRASSES DU CHÂTEAU  
ROQUEVAIRE

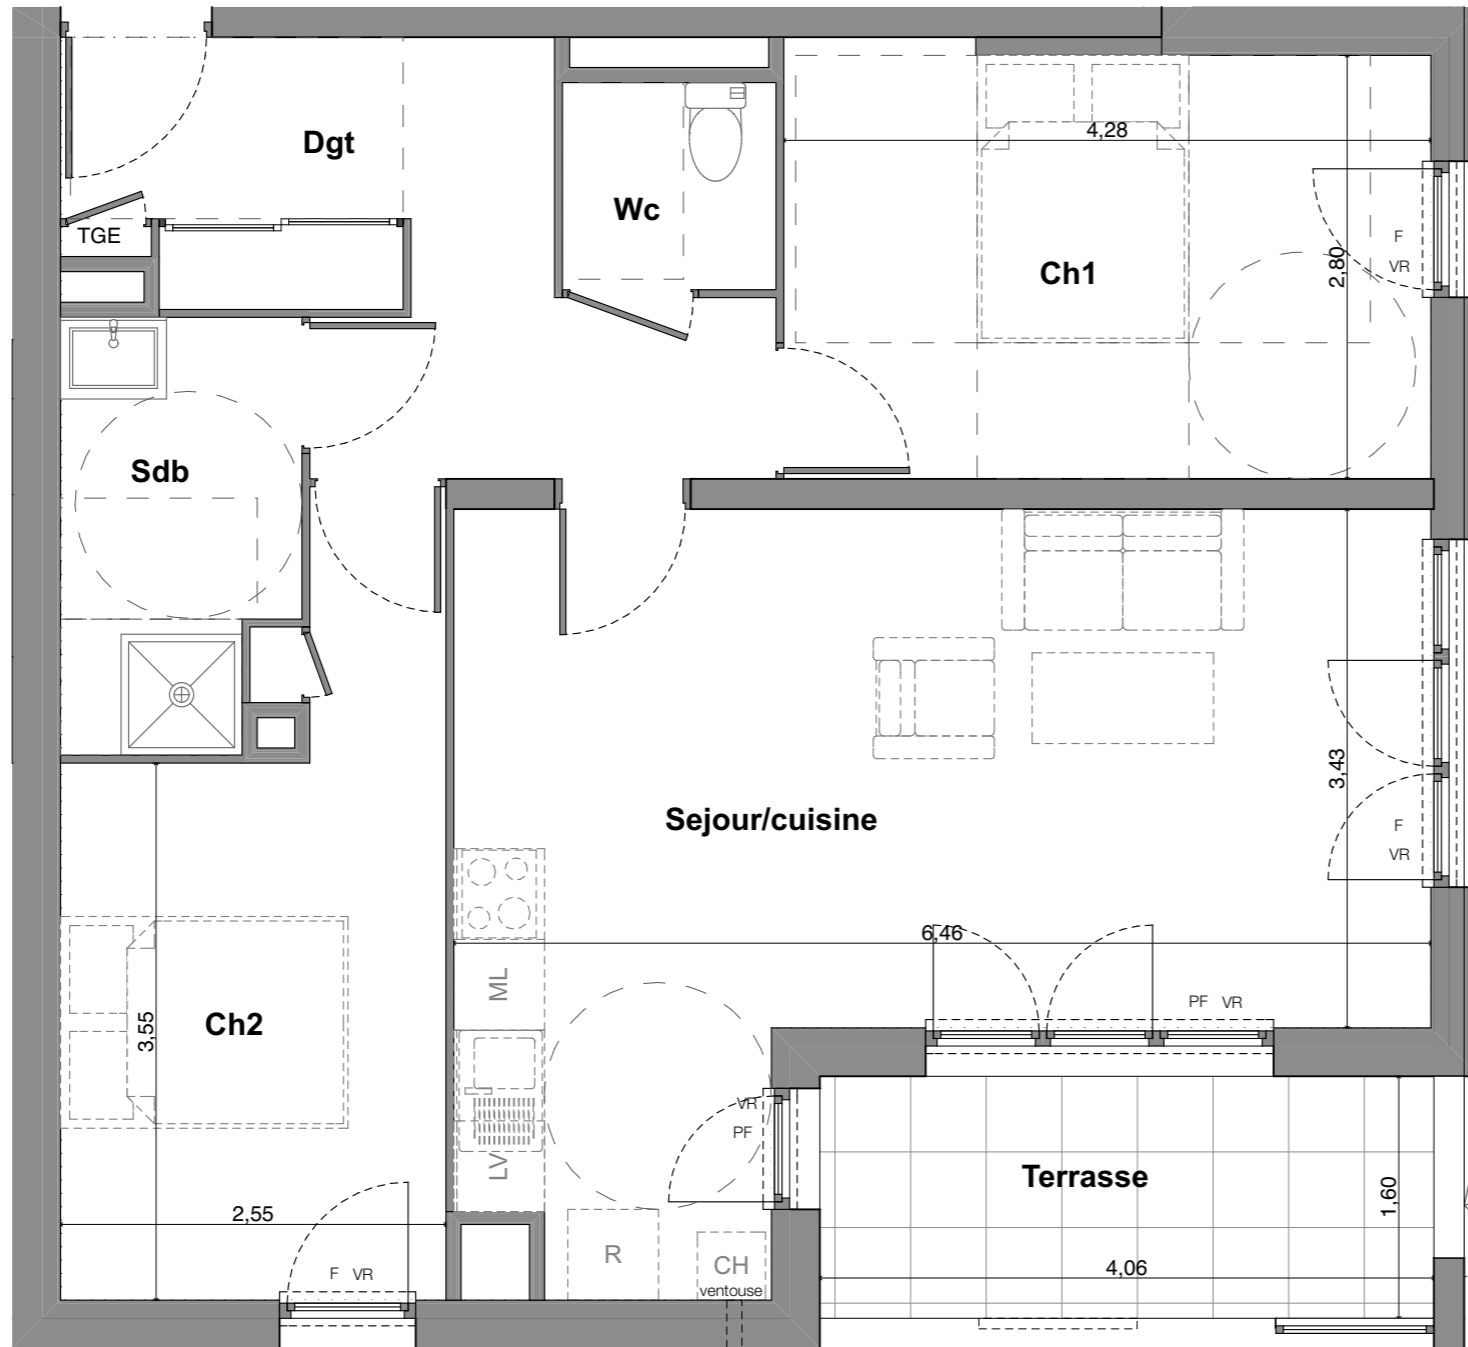

Avenue Elsa Triolet  
13360 ROQUEVAIRE

Appartement 3 Pièces  
Lot n°B006

BATIMENT 1 - Cage B  
Rez de Chaussée

TABLEAU DES SURFACES  
(compris placard)

Sejour/cuisine	25,51
Ch1	12,13
Ch2	10,89
Sdb	4,26
Wc	1,93
Dgt	8,99
<b>SURFACE HABITABLE</b>	<b>63,71 m<sup>2</sup></b>
Terrasse	6,50
<b>SURFACE TOTALE</b>	<b>70,21 m<sup>2</sup></b>

PLAN DE RESERVATION NON CONTRACTUEL

LEGENDE

C	Coulissant	FT	Fenêtre de Toit
PF	Porte-Fenêtre	ML	Lave linge
F	Fenêtre	LV	Lave vaisselle
FA	Fenêtre Allège Vitrée	Cui	Cuisson
VR	Volet Roulant	R	Réfrigérateur
VB	Volet Battant	CH	Chaudière
S	Soffite	TGE	Tableau électrique
		FP	Faux-plafond

INDICE: DATE: **16/01/19**

Des modifications sont susceptibles d'être apportées à ce plan en fonction des nécessités techniques, de la réalisation tant en ce qui concerne les dimensions libres que l'équipement. Les surfaces sont approximatives. Les retombées, soffites, faux-plafond, équipements sanitaires ainsi que le calepinage et dimensions des carrelages sont figurés à titre indicatif, et peuvent subir des modifications pour impératif technique. Les appareils ménagers ne sont pas fournis. La hauteur des seuils au droit des portes-fenêtres sur balcons ou terrasses pourra varier de 5 à 25cm à partir du sol intérieur.

