

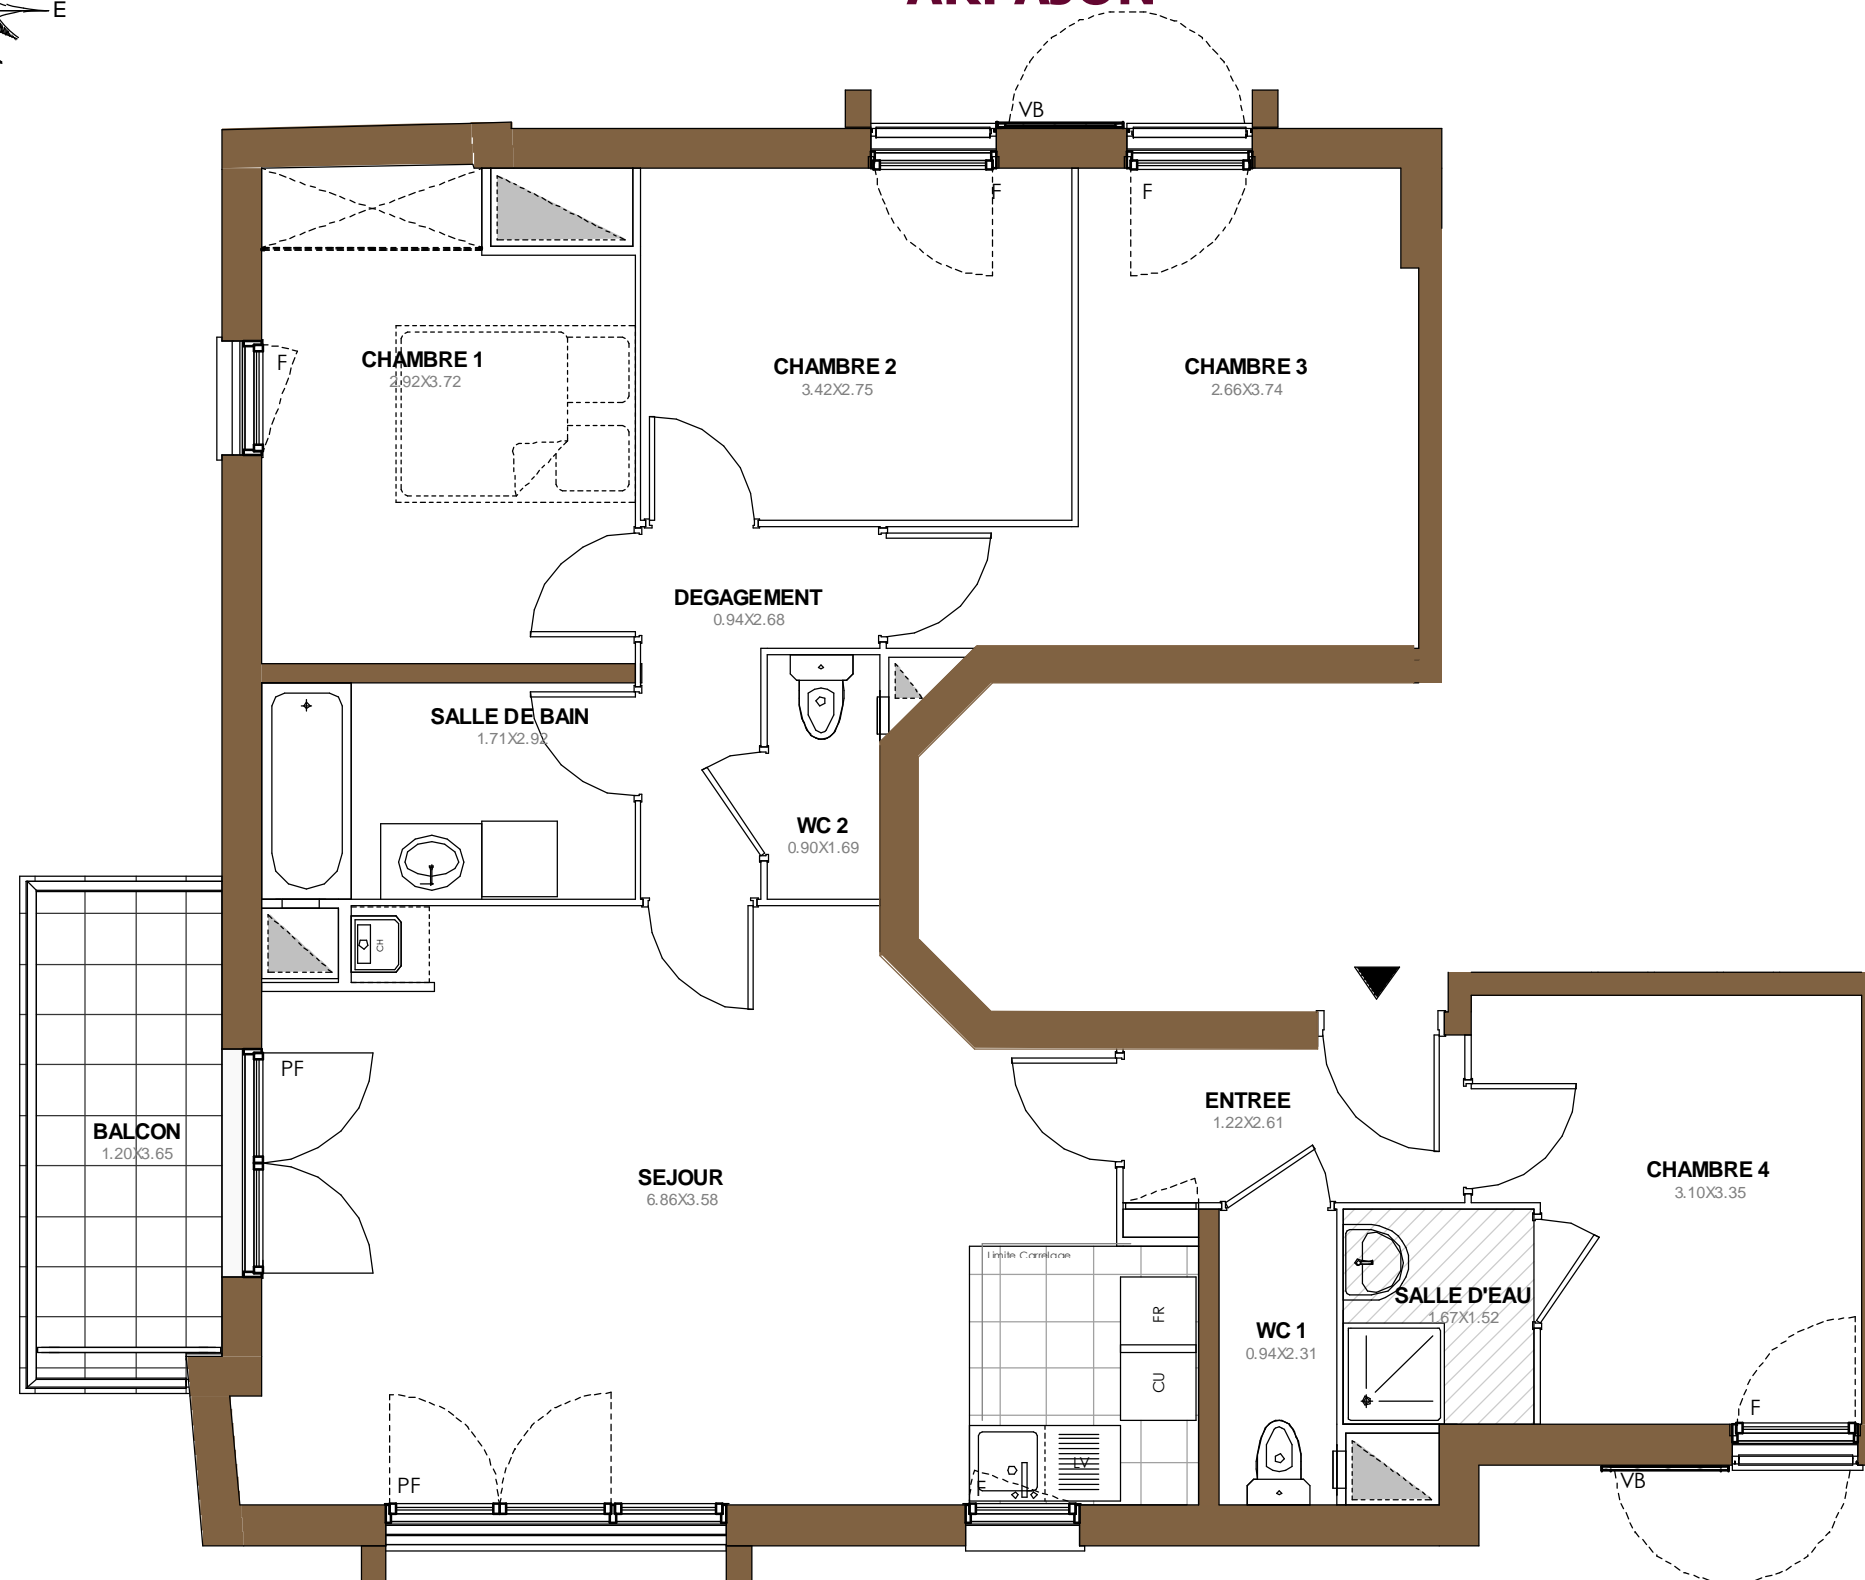


# LES JARDINS DU JEU DE PAUME ARPAJON

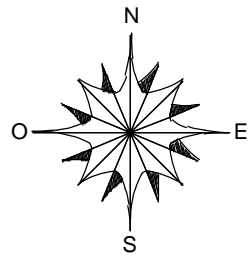

**LES NOUVEAUX  
CONSTRUCTEURS**

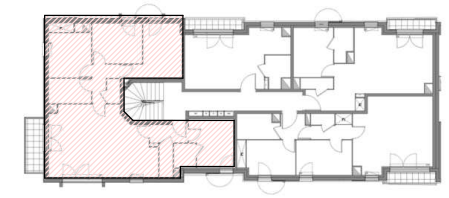

1, RUE DU JEU DE PAUME  
91290 ARPAJON

**Appartement 5 PIECES  
Lot n°B-114**

BATIMENT B - 1er étage

**TABLEAU DES SURFACES**

(compris placards)

ENTREE	3.40 m <sup>2</sup>
SEJOUR	31.50 m <sup>2</sup>
CHAMBRE 1	10.80 m <sup>2</sup>
CHAMBRE 2	9.60 m <sup>2</sup>
CHAMBRE 3	11.60 m <sup>2</sup>
CHAMBRE 4	9.60 m <sup>2</sup>
SALLE DE BAIN	5.10 m <sup>2</sup>
SALLE D'EAU	2.60 m <sup>2</sup>
DEGAGEMENT	3.70 m <sup>2</sup>
WC 1	2.20 m <sup>2</sup>
WC 2	1.70 m <sup>2</sup>

**SURFACE HABITABLE 91.80 m<sup>2</sup>**

BALCON 5.70 m<sup>2</sup>

**SURFACE TOTALE 97.50 m<sup>2</sup>**

#### LEGENDE

PF	Porte-fenêtre	LL	Lave-linge
F	Fenêtre	LV	Lave-vaisselle
FA	Fenêtre allège vitrée	CU	Cuisson
VB	Volet battant	R	Réfrigérateur
GC	Garde corps	CH	Chaudière
TA	Tableau électrique		

Soffites et faux-plafond

INDICE :                      NOTAIRE                      DATE :                      JUILLET 2018

Des modifications sont susceptibles d'être apportées à ce plan en fonction des nécessités techniques, de la réalisation tant en ce qui concerne les dimensions libres que l'équipement. Les surfaces sont approximatives. Les retombées, soffites, faux plafond, équipements sanitaires ainsi que le calepinage et dimensions des carrelages sont figurés à titre indicatif, et peuvent subir des modifications pour impératif technique. Les appareils ménagers ne sont pas fournis. Les volets roulants seront prévus conformément à la notice de vente. Les coffres de volet roulant ne sont représentés et seront débordants à l'intérieur. La hauteur des seuils au droit des portes-fenêtres sur balcons ou terrasses pourra varier de 5 à 35 cm à partir du sol intérieur. La hauteur entre le jardin et la terrasse pourra varier entre 0 et 60 cm. Les jardins ne seront pas nécessairement plats et pourront comporter des talus et des pentes.